

AFIXADO EM ____/____/____

RETIRAR EM ____/____/____

EDITAL N.º 158/2019

**ALTERAÇÃO À LICENÇA DE LOTEAMENTO
TITULADA PELO ALVARÁ DE LOTEAMENTO N.º 1060**

Filipa Maria Salema Roseta Vaz Monteiro, VEREADORA DA CÂMARA MUNICIPAL DE CASCAIS TORNA PÚBLICO, em cumprimento do disposto nos n.ºs 2 e 3 do art.º 27.º, conjugados com o art.º 22.º do Decreto-Lei n.º 555/99, de 16 de dezembro, na redação que lhe foi conferida pelo Decreto-Lei n.º 136/2014, de 9 de setembro, retificada pela Retificação n.º 46-A/2014, de 10 de novembro e alterada pelo Decreto-Lei n.º 214-G/2015, de 2 de outubro, e art.º 27.º do Regulamento da Urbanização e Edificação do Município de Cascais, que se encontra em fase de consulta pública, com a duração de **15 dias úteis**, um procedimento de alteração à licença de loteamento, titulada pelo alvará de loteamento n.º 1060 sito no Zambujal, Tires, da freguesia de São Domingos de Rana requerida em por José Seixas Iglésias na qualidade de presidente da firma Igleexcutu – Construção e Gestão de Imóveis S.A..

A alteração em causa reporta-se exclusivamente ao lote 7 e apresenta as seguintes características:

- Alteração do uso para comércio/serviços e restauração, acrescentando os dois últimos;
- Redefinição de polígonos de implantação;
- Aumento da área máxima de implantação para 200.00 m² (+110.00 m²);
- Aumento da área máxima de construção para 360.00 m² (+270.00 m²);
- Alteração do n.º de fogos/frações para 1 ou 2.


Mantêm-se os restantes parâmetros do alvará inicial.

Durante o referido prazo, os processos SPO n.º 2453/2018 estarão disponíveis para consulta, no Departamento de Gestão Territorial, DGEA – Apoio Administrativo, sito na Rua Afonso Sanches, n.º 3, 2750-501 Cascais, todos os dias úteis, entre as 09h00 e as 12h00 e entre as 14h00 e as 16h00, mediante prévia marcação através do telefone 800 203 186.

Os titulares dos lotes do referido alvará e os demais interessados podem participar, por escrito, dirigindo as suas reclamações, observações, sugestões ou oposições, ao Presidente da Câmara Municipal de Cascais, por via postal ou entrega presencial no balcão de atendimento da Loja Cascais, sita no Edifício Cascais Center, na Rua Manuel Joaquim Avelar, n.º 118, piso -1, 2750-281 Cascais.

E, para que conste, se publica o presente edital e outros de igual teor, que serão afixados na área de intervenção dos loteamentos, na sede do Município e da Junta de Freguesia e publicitados no sítio oficial da Câmara Municipal de Cascais (www.cm-cascais.pt).

Cascais, 15 de abril de 2019

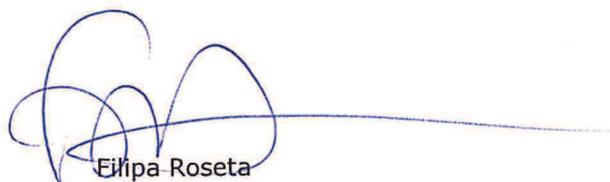
Filipa Roseta
Vereadora

CERTIDÃO

Certifico que nesta data afixei exemplares de igual teor do Edital que antecede, na Loja de Cascais, na Junta de Freguesia de S. Domingos de Rana, e na morada indicada, para os fins no mesmo expresso.

Por ser verdade, e para os devidos efeitos, passo a presente certidão que dato e assino.

Cascais 18 de Abril de 2019

DPF-DPS


Terapeuta Roche

Fernanda Rocha
Fiscal Municipal

(Fiscal Municipal)

1 DEFA

[Signature]
José António Neves
Fiscal Municipal

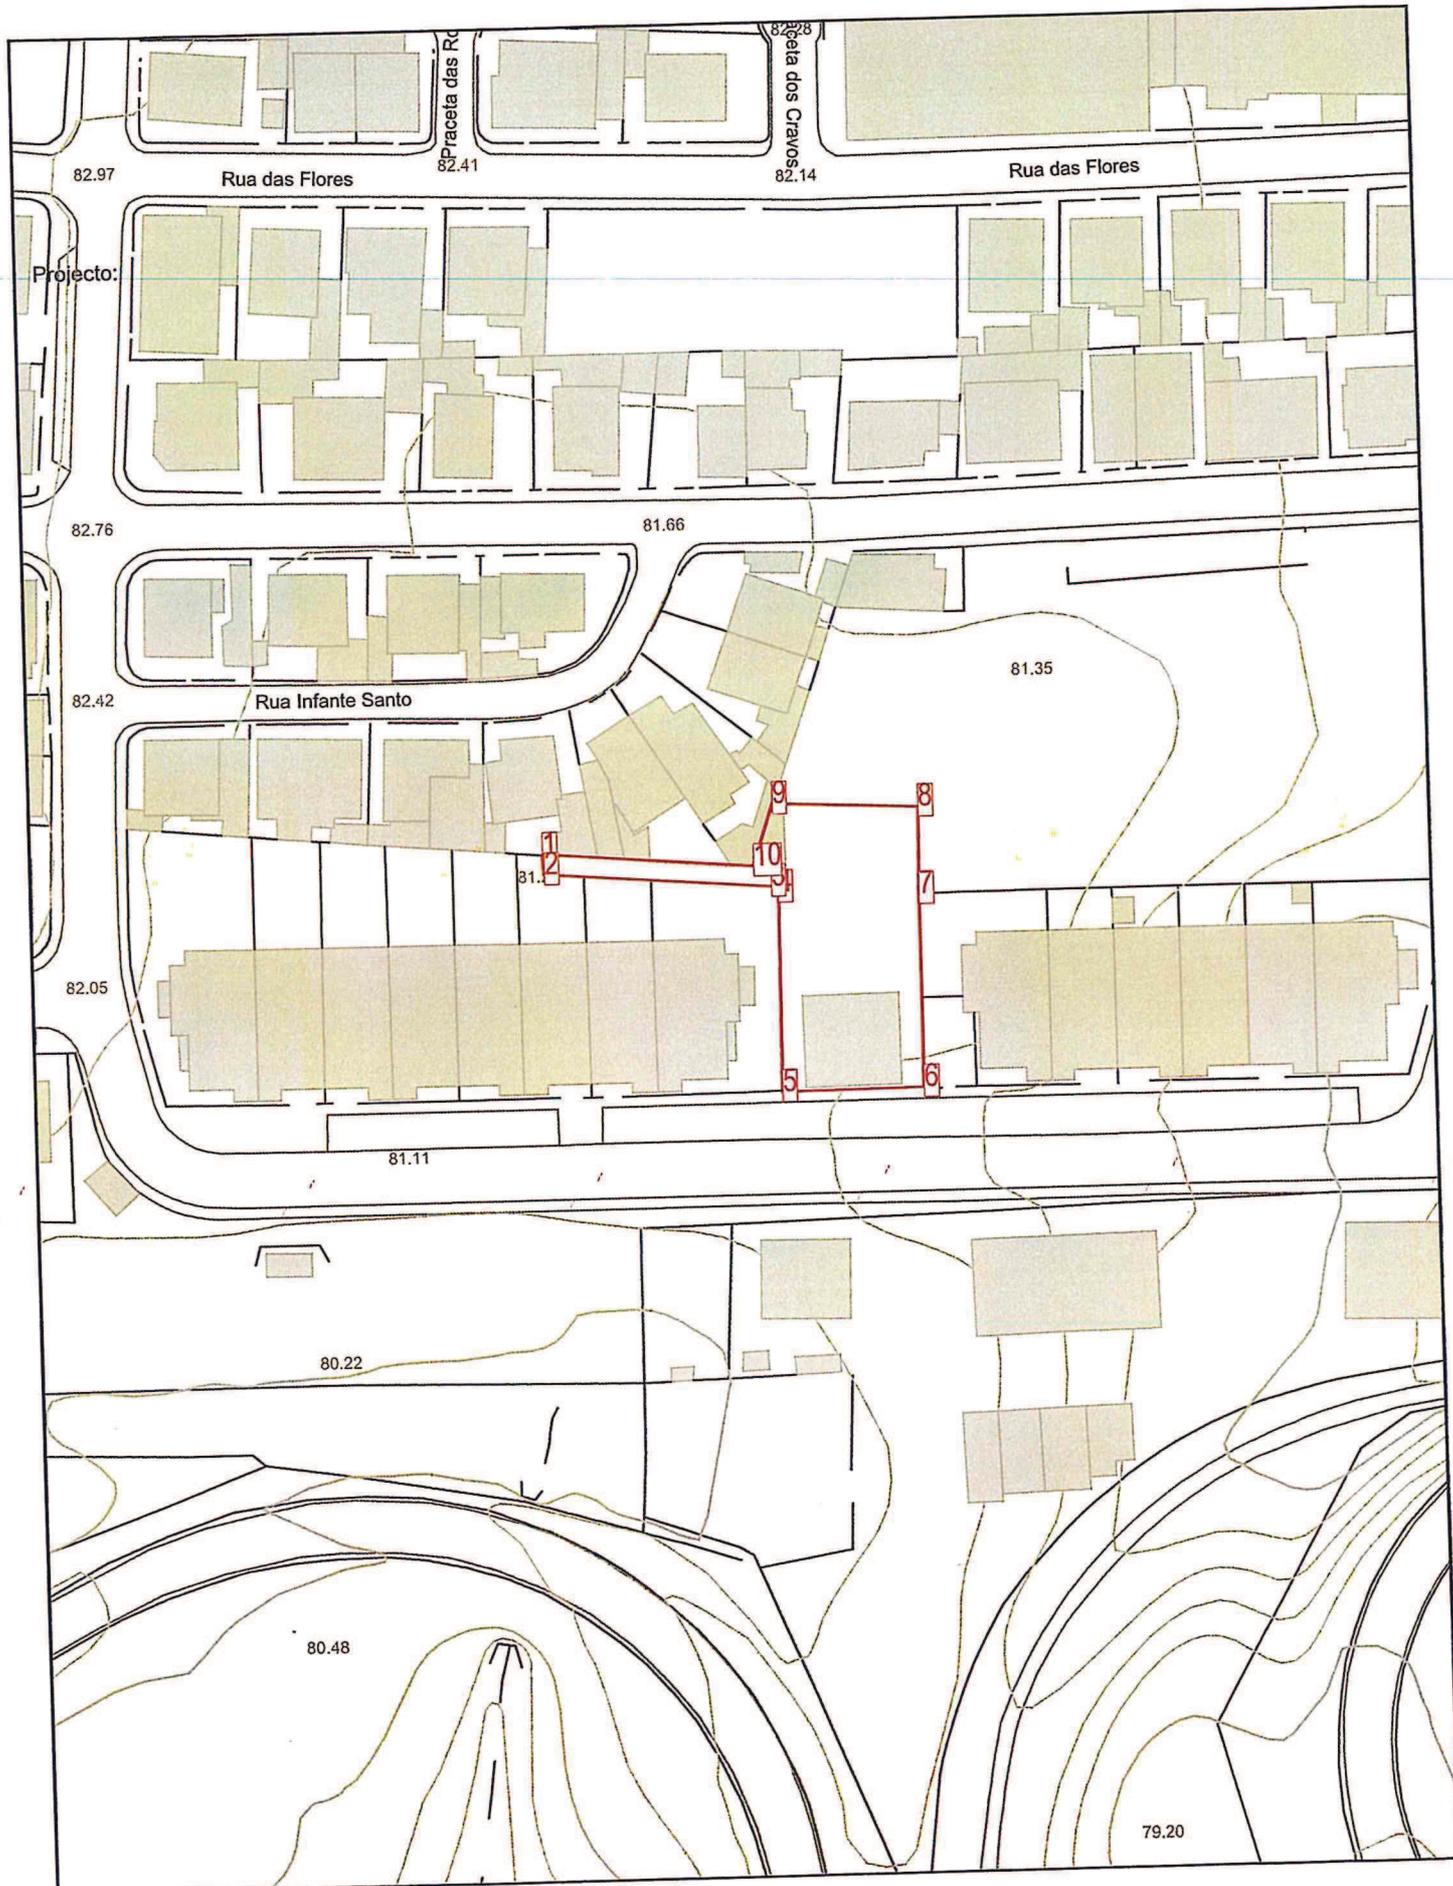

Escala 1:1000