



CASCAIS
CÂMARA MUNICIPAL

REG.º I-CMC-2013/8589

AFIXADO EM ____/____/____
RETIRAR EM ____/____/____

EDITAL N.º 224 / 2013

**ALTERAÇÃO À LICENÇA DE OPERAÇÃO DE LOTEAMENTO Nº 1421
MIGUEL PINTO LUZ, VICE - PRESIDENTE DA CÂMARA MUNICIPAL DE
CASCAIS**

FAZ PÚBLICO, em cumprimento do disposto n.º 2 do art.º 27.º conjugado com o art.º 22.º do Decreto-Lei n.º 555/99, de 16 de dezembro, na redação que lhe foi conferida pelo Decreto-Lei n.º 26/2010, de 30 de março que deu entrada nesta Câmara Municipal um pedido de alteração da operação de loteamento n.º 1421, sita em Caparide, freguesia de São Domingos de Rana, requerida em nome de **Maria do Carmo Jesus Violante e outros**, na qualidade de proprietários dos lote 3 e 11, consistindo a mesma no aumento do número de fogos de 1 para 2.

Mantêm-se os restantes parâmetros do alvará inicial.

Para efeitos do n.º 3 do art.º 27.º do Decreto-Lei n.º 555/99, na redação do Decreto-Lei n.º 26/2010, de 30 de março, conjugado com a alínea d) do n.º 1 do art.º 70.º do CPA-Código do Procedimento Administrativo, ficam notificados os restantes proprietários dos lotes constantes do alvará para se pronunciarem.

Durante o período de 15 dias úteis, contados a partir da data da afixação do presente edital, o processo SPO N.º 295/2013 estará disponível, para consulta, na Divisão de Licenciamentos em AUGI - DLAU, durante as horas de expediente, mediante prévia marcação através dos telefones: 214815022 ou 214815392.

Todos os interessados poderão apresentar por escrito, no decurso daquele período, reclamações, observações, sugestões e pedidos de esclarecimento, as quais deverão ser entregues no Atendimento Municipal.


Para constar se publica o presente edital e outros de igual teor, que vão ser afixados na própria propriedade, nas sedes do Município e da Junta de Freguesia e na página Internet deste Município.

Cascais, 19 de junho de 2013


Miguel Pinto Luz
Vice-Presidente da Câmara Municipal de Cascais,

CÂMARA MUNICIPAL DE CASCAIS

00029508-04-13

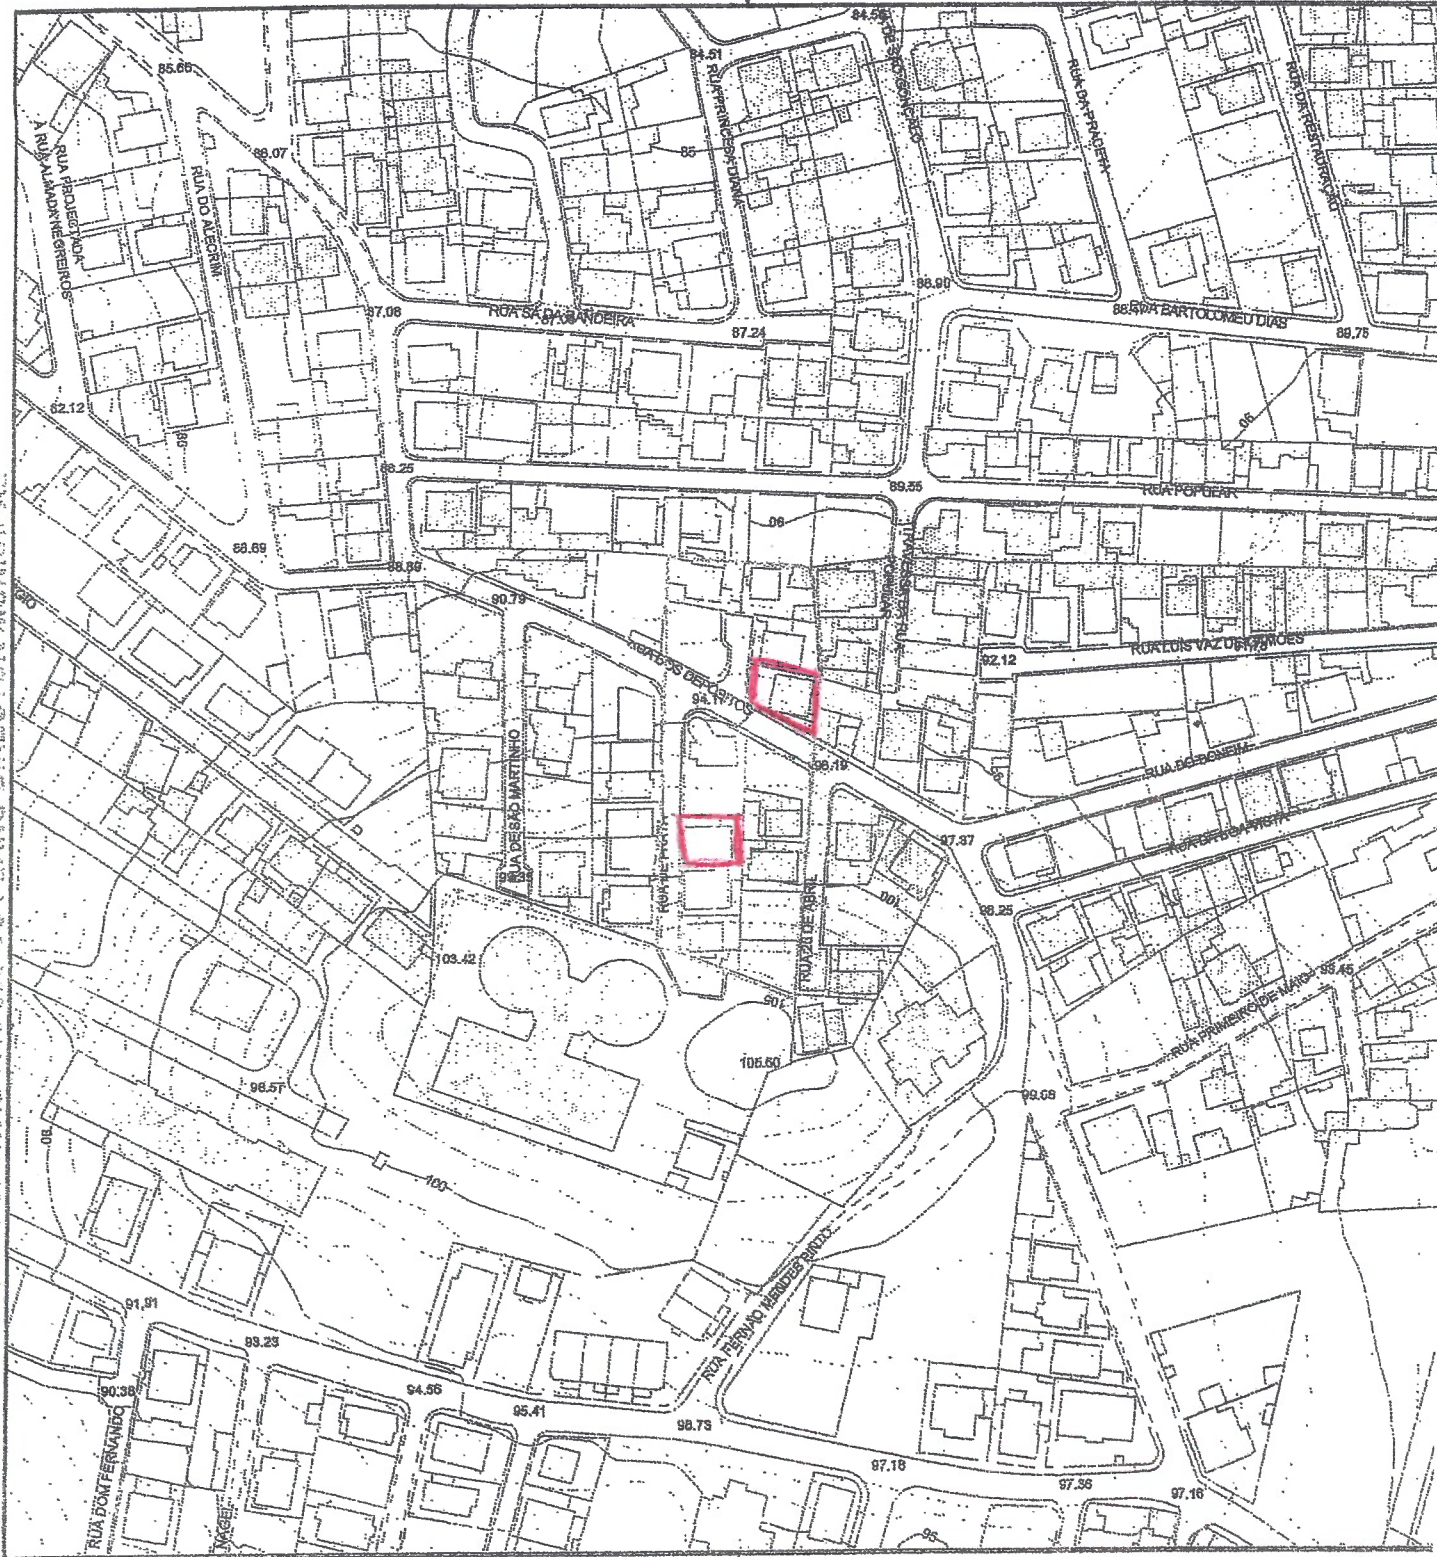

Nome: Superfície Horizontal Interior
Tipo de Servidão: Aeródromo
Artigo de PDM: Artº 16
Diploma: Projecto Lei
Protecção: > 133m
Zona: 3

ISSUE Nº 00029508-04-13 DO PLANO DIRECTOR MUNICIPAL

13/2