



AFIXADO EM ____/____/____
 RETIRAR EM ____/____/____

EDITAL N.º 245,2013

ALTERAÇÃO À LICENÇA DE OPERAÇÃO DE LOTEAMENTO Nº 1172
MIGUEL PINTO LUZ, VICE - PRESIDENTE DA CÂMARA MUNICIPAL DE
CASCAIS

FAZ PÚBLICO, em cumprimento do disposto n.º 2 do art.º 27.º conjugado com o art.º 22.º do Decreto-Lei nº. 555/99, de 16 de dezembro, na redação que lhe foi conferida pelo Decreto-Lei nº 26/2010, de 30 de março que deu entrada nesta Câmara Municipal um pedido de alteração da operação de loteamento nº 1172, sito em Conceição da Abóboda, freguesia de São Domingos de Rana, requerida em nome de **José da Silva Graca**, na qualidade de proprietário, sendo a mesma relativa ao lote 208, designadamente a alteração da implantação do anexo, deixando o mesmo de ser confinante a tardoz com o lote 209 e passando a ser confinante a tardoz com o lote 207, mantendo-se os restantes parâmetros do alvará inicial.

Para efeitos do n.º 3 do art.º 27.º do Decreto-Lei nº 555/99, na redação do Decreto-Lei nº 26/2010, de 30 de março, conjugado com a alínea d) do n.º 1 do art.º 70.º do CPA-Código do Procedimento Administrativo, ficam notificados os restantes proprietários dos lotes constantes do alvará para se pronunciarem.

Durante o período de 15 dias úteis, contados a partir da data da afixação do presente edital, o processo SPO N.º 450/2013 estará disponível, para consulta, na Divisão de Licenciamentos em AUGI - DLAU, durante as horas de expediente, mediante prévia marcação através dos telefones: 214815022 ou 214815392.

Todos os interessados poderão apresentar por escrito, no decurso daquele período, reclamações, observações, sugestões e pedidos de esclarecimento, as quais deverão ser entregues no Atendimento Municipal.

Para constar se publica o presente edital e outros de igual teor, que vão ser afixados na própria propriedade, nas sedes do Município e da Junta de Freguesia e na página Internet deste Município.


Cascais, 15 de julho de 2013

Miguel Pinto Luz

Vice-Presidente da Câmara Municipal de Cascais,

00045023-05-13

CASCAIS

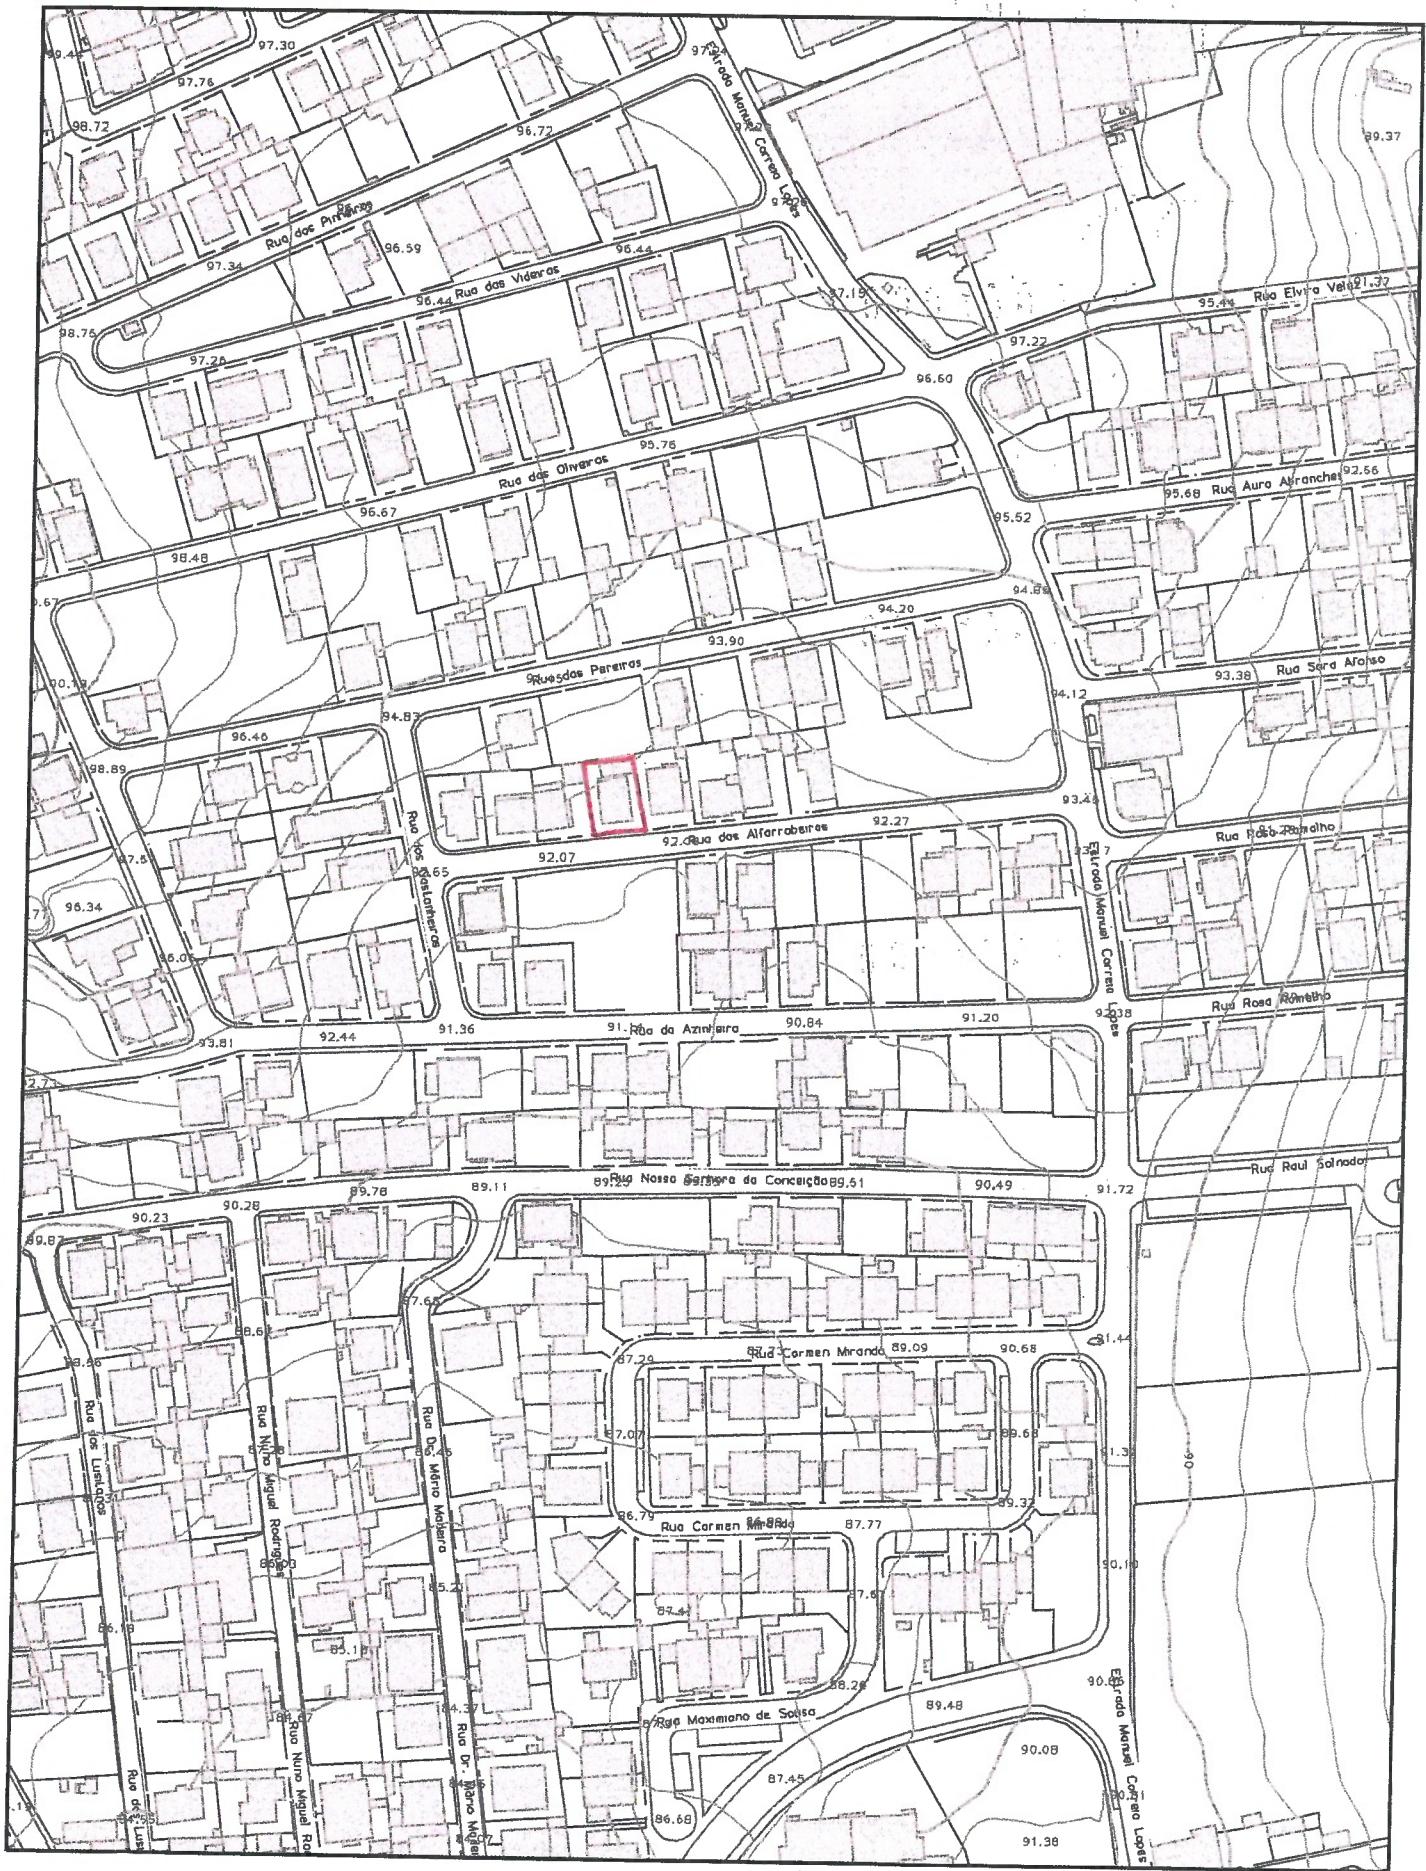

NORTE

Escala 1:2000