


CASCAIS

CÂMARA MUNICIPAL

AFIXADO EM ___/___/___

RETIRAR EM ___/___/___

EDITAL N.º 250/2014

ALTERAÇÃO À LICENÇA DE OPERAÇÃO DE LOTEAMENTO N.º 1413
NUNO PITEIRA LOPES, VEREADOR DA CÂMARA MUNICIPAL DE CASCAIS

FAZ PÚBLICO, em cumprimento do disposto n.º 2 do art.º 27.º conjugado com o art.º 22.º do Decreto-Lei n.º 555/99, de 16 de dezembro, na redação que lhe foi conferida pelo Decreto-Lei n.º 26/2010, de 30 de março que deu entrada nesta Câmara Municipal um pedido de alteração da operação de loteamento n.º 1413, sita em Terras dos três cantos, lotes A e B freguesia de Carcavelos, descritos na 2ª Conservatória do registo predial de Cascais com o n.º 3437, requerida em nome de **MARIA JOSÉ ANTUNES VILAR SANTOS DE MANCELOS FERRAZ casada com CARLOS VASCO DA CUNHA MANCELOS FERRAZ**, na qualidade de proprietários, consistindo numa alteração profunda do referido alvará de loteamento, passando a considerar 5 lotes destinados a habitação e reduzindo a área de construção inicialmente aprovada.

Para efeitos do n.º 3 do art.º 27.º do Decreto-Lei n.º 555/99, na redação do Decreto-Lei n.º 26/2010, de 30 de março, conjugado com a alínea d) do n.º 1 do art.º 70.º do CPA-Código do Procedimento Administrativo, ficam notificados os restantes proprietários dos lotes constantes do alvará para se pronunciarem.

Durante o período de 15 dias úteis, contados a partir da data da afixação do presente edital, o Processo SPO N.º 1047/2012 estará disponível, para consulta, na DGEA-Apoio Administrativo, durante as horas de expediente, mediante prévia marcação através dos telefones: 214815477 ou 214815478.

Todos os interessados poderão apresentar por escrito, no decurso daquele período, reclamações, observações, sugestões e pedidos de esclarecimento, as quais deverão ser entregues no Atendimento Municipal.

Para constar se publica o presente edital e outros de igual teor, que vão ser afixados na própria propriedade, nas sedes do Município e da Junta de Freguesia e na página Internet deste Município.

Cascais, 09 de junho de 2014


Nuno Piteira Lopes
 Vereador da Câmara Municipal de Cascais

CERTIDÃO

Certifico que nesta data afixei exemplar de igual teor do Edital que antecede no Edifício Municipal Loja do Município, na sede da União das Freguesias de Carcavelos e Parede e na morada indicada.

Por ser verdade e para os devidos efeitos passo a presente certidão que dato e assino.

Cascais, 17 de Junho de 2014

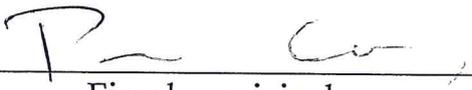


Fiscal municipal

À DGEA,

DP/DF/S
Associação das Freguesias da Zona Este
Linha Teófilo


2014-06-17

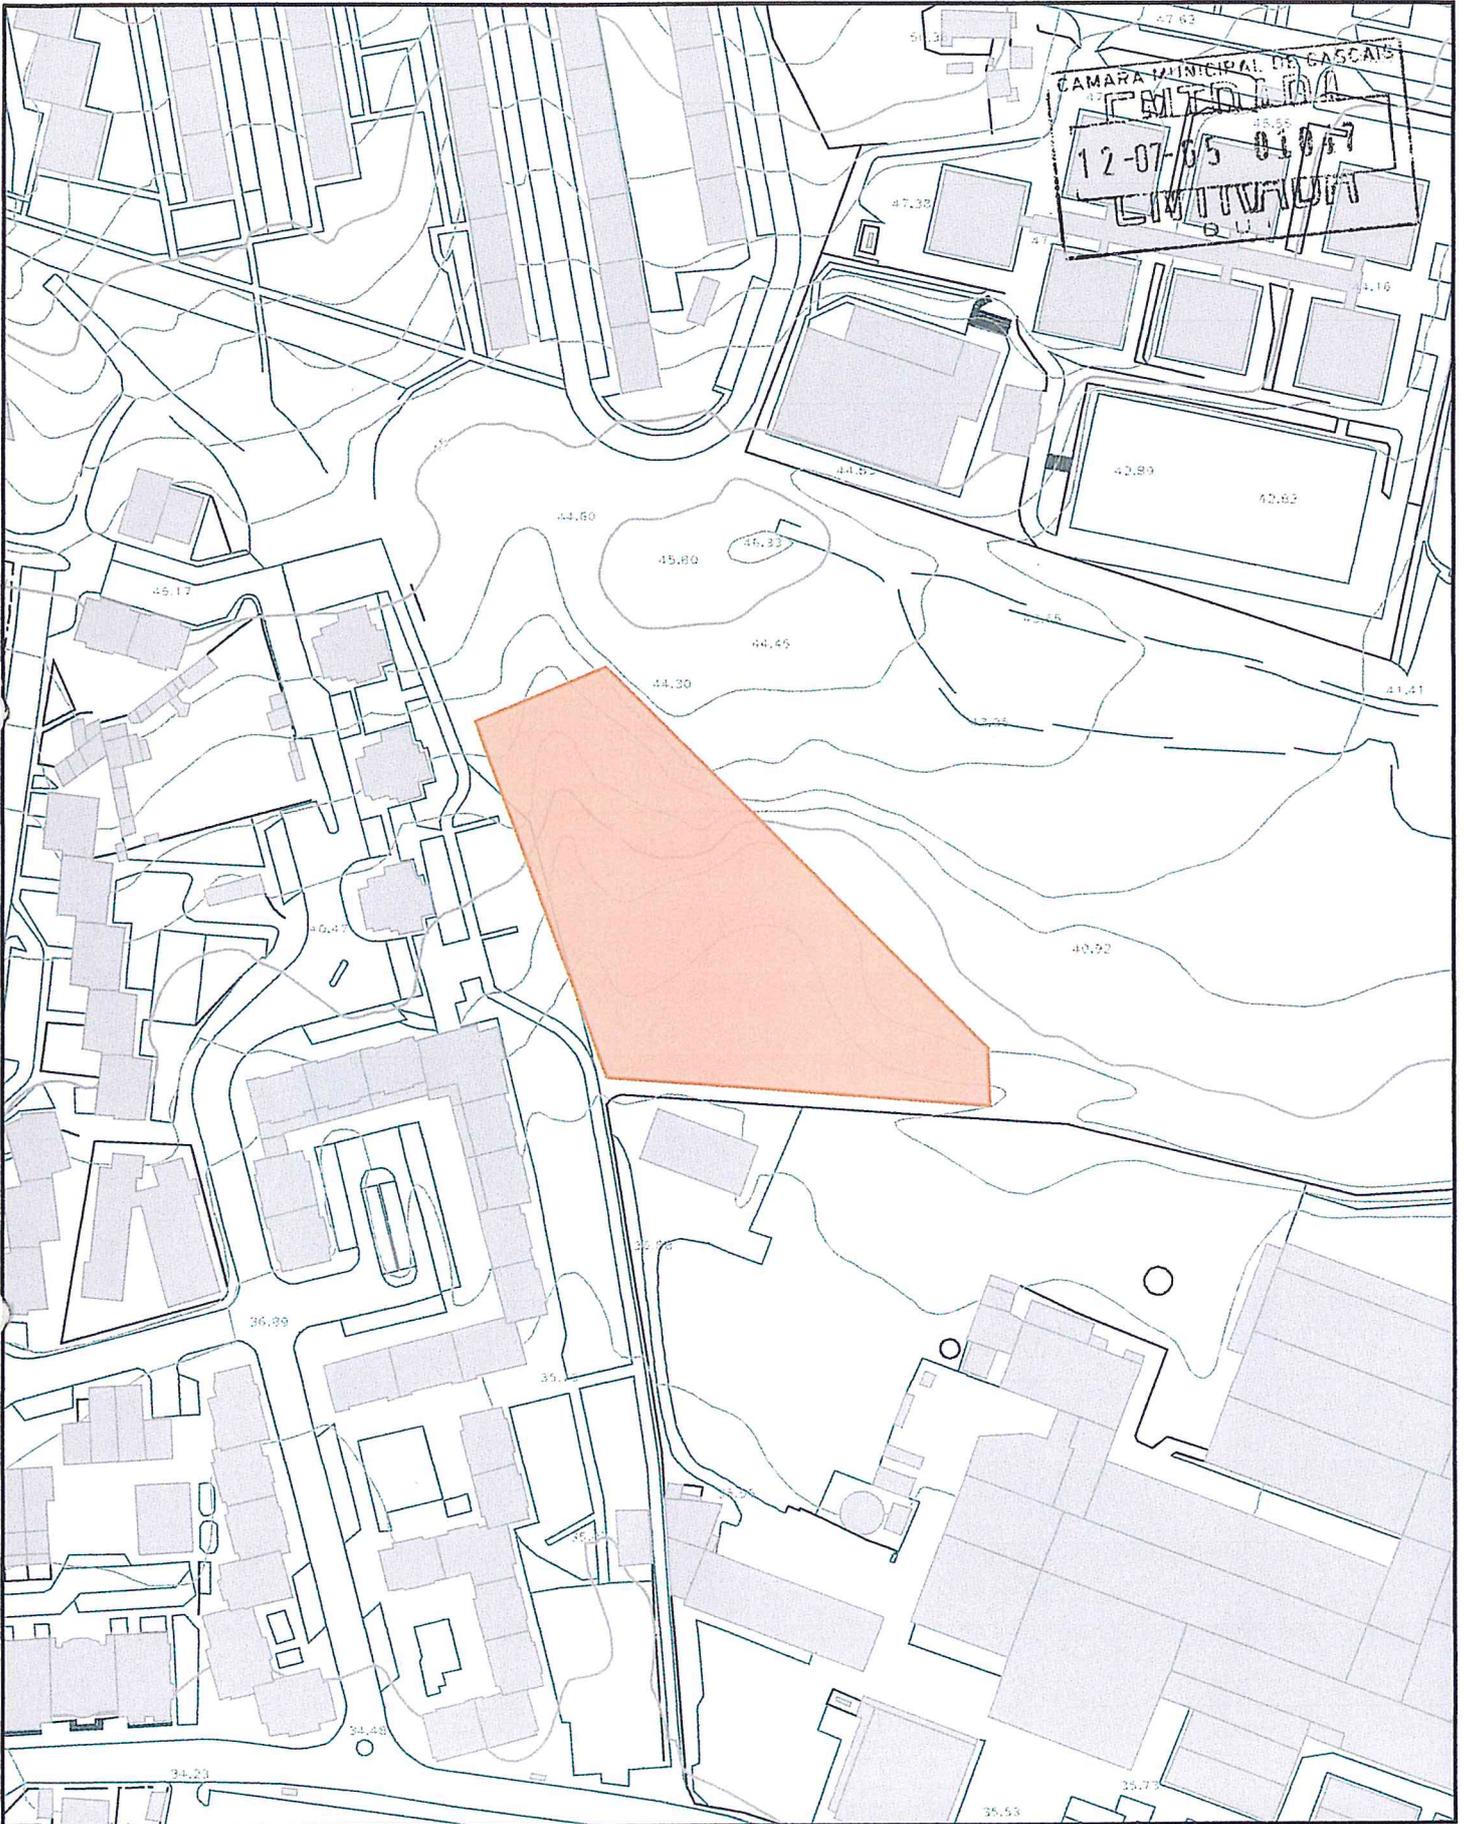

Cartografia vectorial:
Escala da produçã: 1/1000



VERSÃO INFORMÁTICA – NÃO SUBSTITUI AS CARTAS 1:10
000 DO PLANO DIRECTOR MUNICIPAL

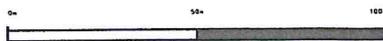

Escala 1:2000