

CW
RANGEL

AFIXADO EM ____/____/____

RETIRAR EM ____/____/____

EDITAL N.º 259/2014

**ALTERAÇÃO À LICENÇA DE OPERAÇÃO DE LOTEAMENTO Nº 1454
NUNO PITEIRA LOPES, VEREADOR DA CÂMARA MUNICIPAL DE CASCAIS**

FAZ PÚBLICO, em cumprimento do disposto n.º2 do art.º 27.º conjugado com o art.º 22.º do Decreto-Lei n.º. 555/99, de 16 de dezembro, na redacção que lhe foi conferida pelo Decreto-Lei n.º 26/2010, de 30 de março que deu entrada nesta Câmara Municipal um pedido de alteração da operação de loteamento n.º 1454, sito no Bairro Cabeço de Mouro, freguesia de São Domingos de Rana, requerida em nome de **José Carlos Rodrigues de Sousa**, na qualidade de proprietário. As alterações solicitadas são relativas ao lote 2, designadamente no aumento da área de construção e de implantação de 180,00 m² para 300,00 m², o uso de habitação/comércio/serviços para habitação/serviços, parte da construção a sul que era de manutenção temporária passa a existente a legalizar, passando o índice de construção de 0,47 para 0,49.

Mantêm-se os restantes parâmetros do alvará inicial.

Para efeitos do n.º 3 do art.º 27.º do Decreto-Lei n.º 555/99, na redacção do Decreto-Lei n.º 26/2010, de 30 de março, conjugado com a alínea d) do n.º1 do art.º 70.º do CPA-Código do Procedimento Administrativo, ficam notificados os restantes proprietários dos lotes constantes do alvará para se pronunciarem.

Durante o período de 15 dias úteis, contados a partir da data da afixação do presente edital, o processo SPO N.º 134/2013 estará disponível, para consulta, na Unidade de Licenciamentos em AUGI - ULAU, durante as horas de expediente, mediante prévia marcação através dos telefones: 214815022 ou 214815392.

Todos os interessados poderão apresentar por escrito, no decurso daquele período, reclamações, observações, sugestões e pedidos de esclarecimento, as quais deverão ser entregues no Atendimento Municipal.

Para constar se publica o presente edital e outros de igual teor, que vão ser afixados na própria propriedade, nas sedes do Município e da Junta de Freguesia e na página Internet deste Município.

Cascais, 27 de junho de 2014



Nuno Piteira Lopes
Vereador da Câmara Municipal de Cascais


CERTIDÃO

Certifico que nesta data afixei exemplares de igual teor do Edital que antecede, na Loja Cascais, Junta de Freguesia de S. Domingos de Rana e no local, para os fins no mesmo expressos.

Por ser verdade, e para os devidos efeitos, passo a presente certidão que dato e assino.

Cascais, 07 de julho 2014

O Certificante

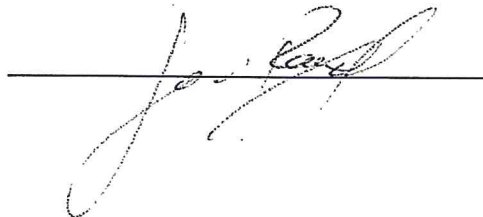


A handwritten signature in black ink, written over a horizontal line. The signature is cursive and appears to read 'José Arquimínio Neves'.

x' ULAU
DPF - Divisão de Fiscalização Geral - DFIS


José Arquimínio Neves
Coordenador


8.7.14

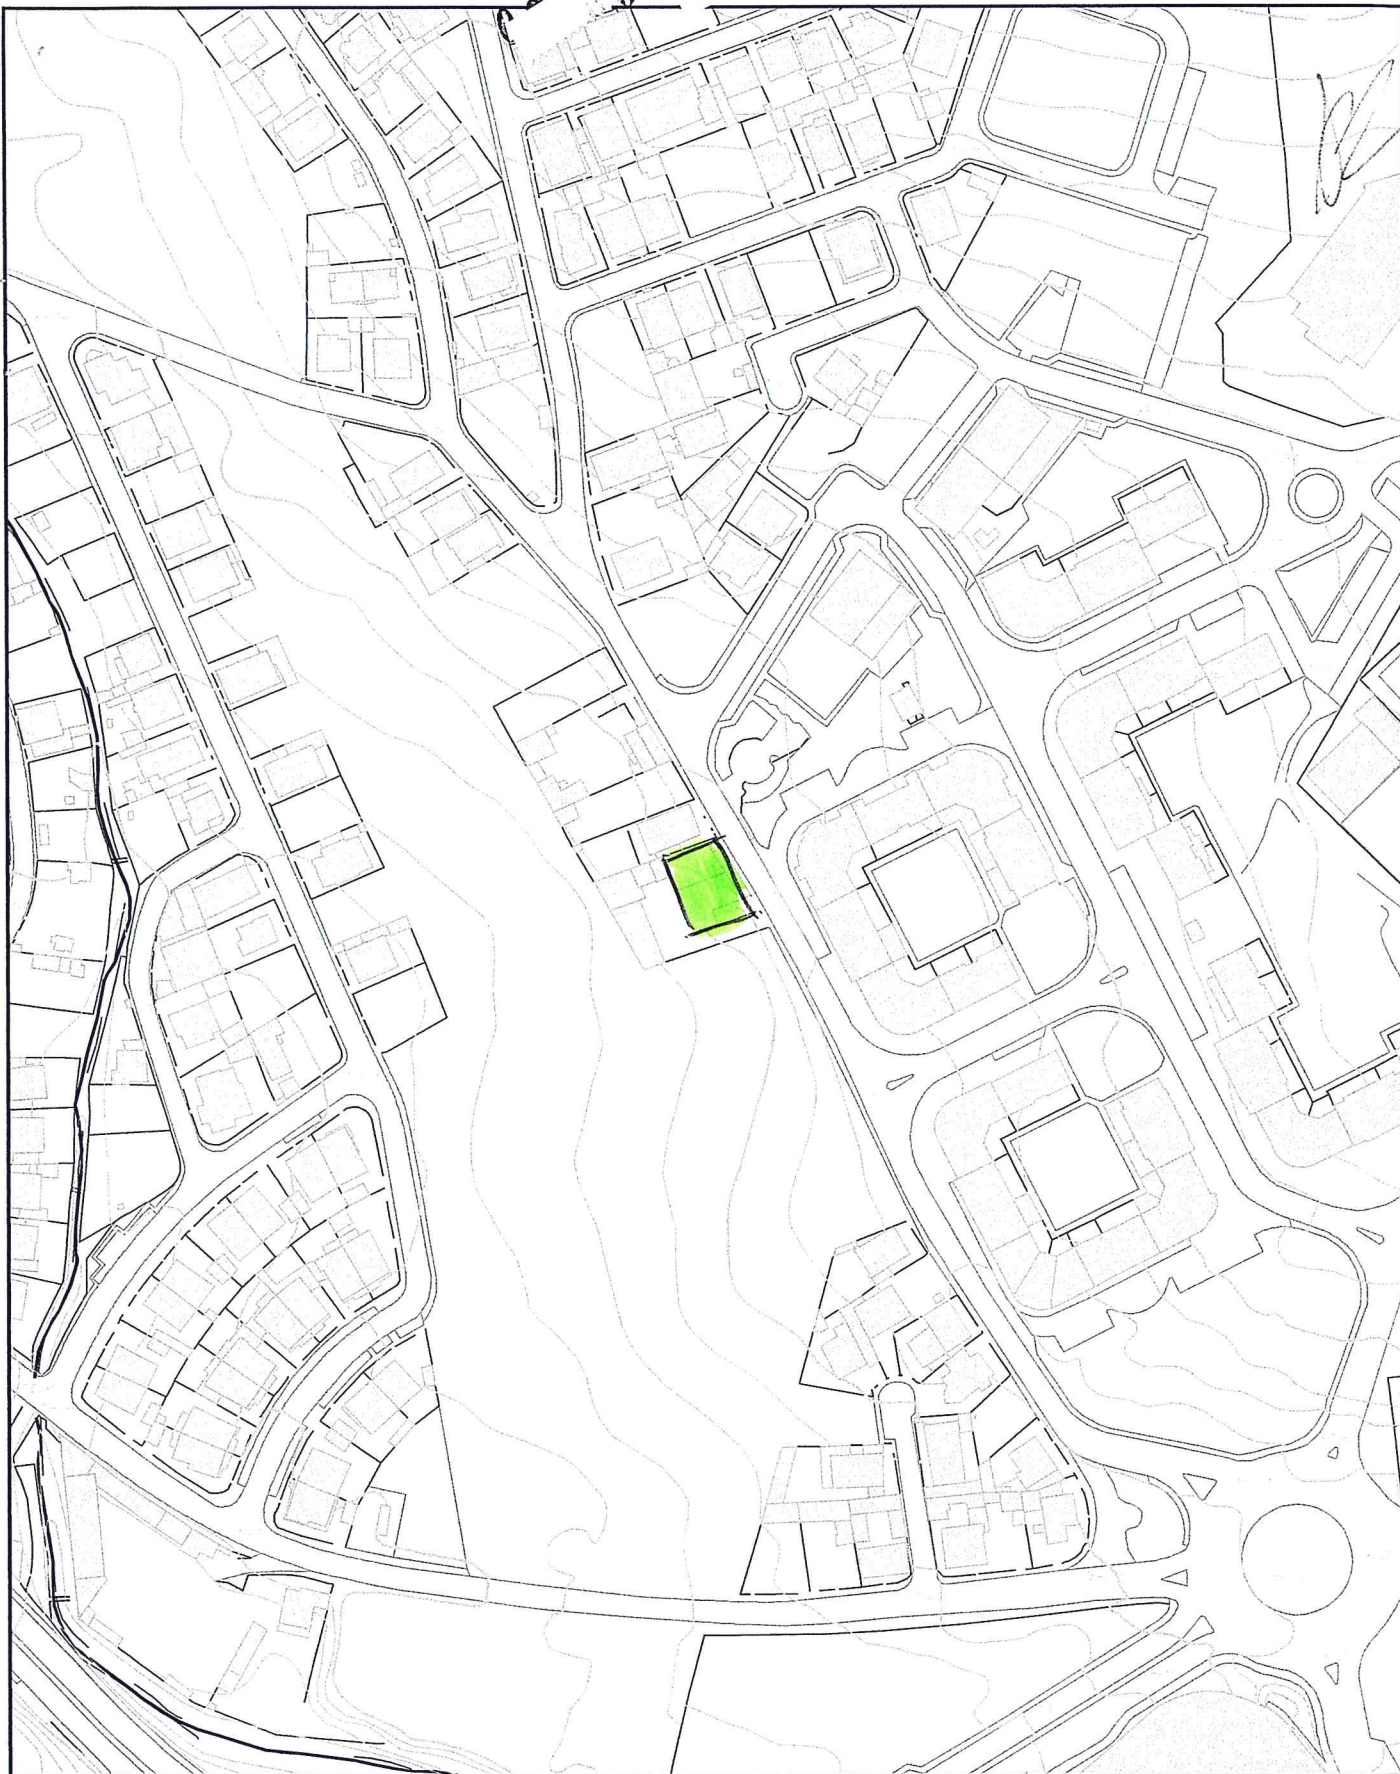

Carta de condicionantes:
Nome: Ribeira de Sasseiros
Tipo de serviço: Domínio Hídrico
Artigo: Art. 11
Tipo: Linha de água
Classificação: Linha de água



VERSÃO INFORMÁTICA – NÃO SUBSTITUI AS CARTAS 1:10
000 DO PLANO DIRECTOR MUNICIPAL

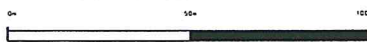

Escala 1:2000

Folha 11/17 Data 29/01/2013