

W  
João  
M  
Rosa

AFIXADO EM \_\_\_\_/\_\_\_\_/\_\_\_\_

RETIRAR EM \_\_\_\_/\_\_\_\_/\_\_\_\_

**EDITAL N.º 260/2014**

**ALTERAÇÃO À LICENÇA DE OPERAÇÃO DE LOTEAMENTO Nº 779A  
NUNO PITEIRA LOPES, VEREADOR DA CÂMARA MUNICIPAL DE CASCAIS**

**FAZ PÚBLICO**, em cumprimento do disposto n.º2 do art.º 27.º conjugado com o art.º 22.º do Decreto-Lei n.º 555/99, de 16 de dezembro, na redacção que lhe foi conferida pelo Decreto-Lei n.º 26/2010, de 30 de março, que deu entrada nesta Câmara Municipal um pedido de alteração da operação de loteamento n.º 779A, sito em Tires, freguesia de São Domingos de Rana, requerida em nome de **Manuel José Almeida Costa**, na qualidade de proprietário. As alterações solicitadas são relativas ao lote 3, designadamente a redução da área do lote de 497,00 m2 para 476,39 m2, aumento da área de cedências para arruamentos de 400,00 m2 para 420,61 m2, o aumento da área de construção de 248,00 m2 para 251,00 m2 (+3,00 m2), englobando este aumento de área, a área para um anexo a introduzir de apoio a uma piscina também ela a inserir, redução da área de implantação de 149,10 m2 para 144,00 m2, não se prevendo quaisquer outras alterações aos restantes parâmetros urbanísticos do alvará 799A, e mantendo inalterado o índice de construção previsto no alvará de loteamento de 0,45.

Para efeitos do n.º 3 do art.º 27.º do Decreto-Lei n.º 555/99, na redacção do Decreto-Lei n.º 26/2010, de 30 de março, conjugado com a alínea d) do n.º1 do art.º 70.º do CPA-Código do Procedimento Administrativo, ficam notificados os restantes proprietários dos lotes constantes do alvará para se pronunciarem.

Durante o período de 15 dias úteis, contados a partir da data da afixação do presente edital, o processo SPO N.º 1171/2013 estará disponível, para consulta, na Unidade de Licenciamentos em AUGI - ULAU, durante as horas de expediente, mediante prévia marcação através dos telefones: 214815022 ou 214815392.

Todos os interessados poderão apresentar por escrito, no decurso daquele período, reclamações, observações, sugestões e pedidos de esclarecimento, as quais deverão ser entregues no Atendimento Municipal.

Para constar se publica o presente edital e outros de igual teor, que vão ser afixados na própria propriedade, nas sedes do Município e da Junta de Freguesia e na página Internet deste Município.

Cascais, 27 de junho de 2014




Nuno Piteira Lopes  
Vereador da Câmara Municipal de Cascais

## CERTIDÃO

Certifico que, nesta data, afixei na loja Cascais, na Junta de Freguesia de S. Domingos de Rana e na morada indicada exemplares de igual teor do Edital que antecede.

~~Por ser verdade, e para os devidos efeitos, passo a presente certidão que dato e assino.~~

Cascais, 7 de Julho de 2014

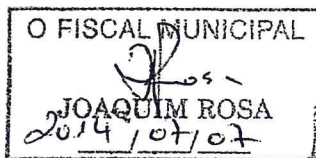

Fiscal Municipal


ULAU

PF - Divisão de Fiscalização Geral - DFIS

José Arquinínio Neves  
Coordenador

7.7.14


*Handwritten signature and initials*

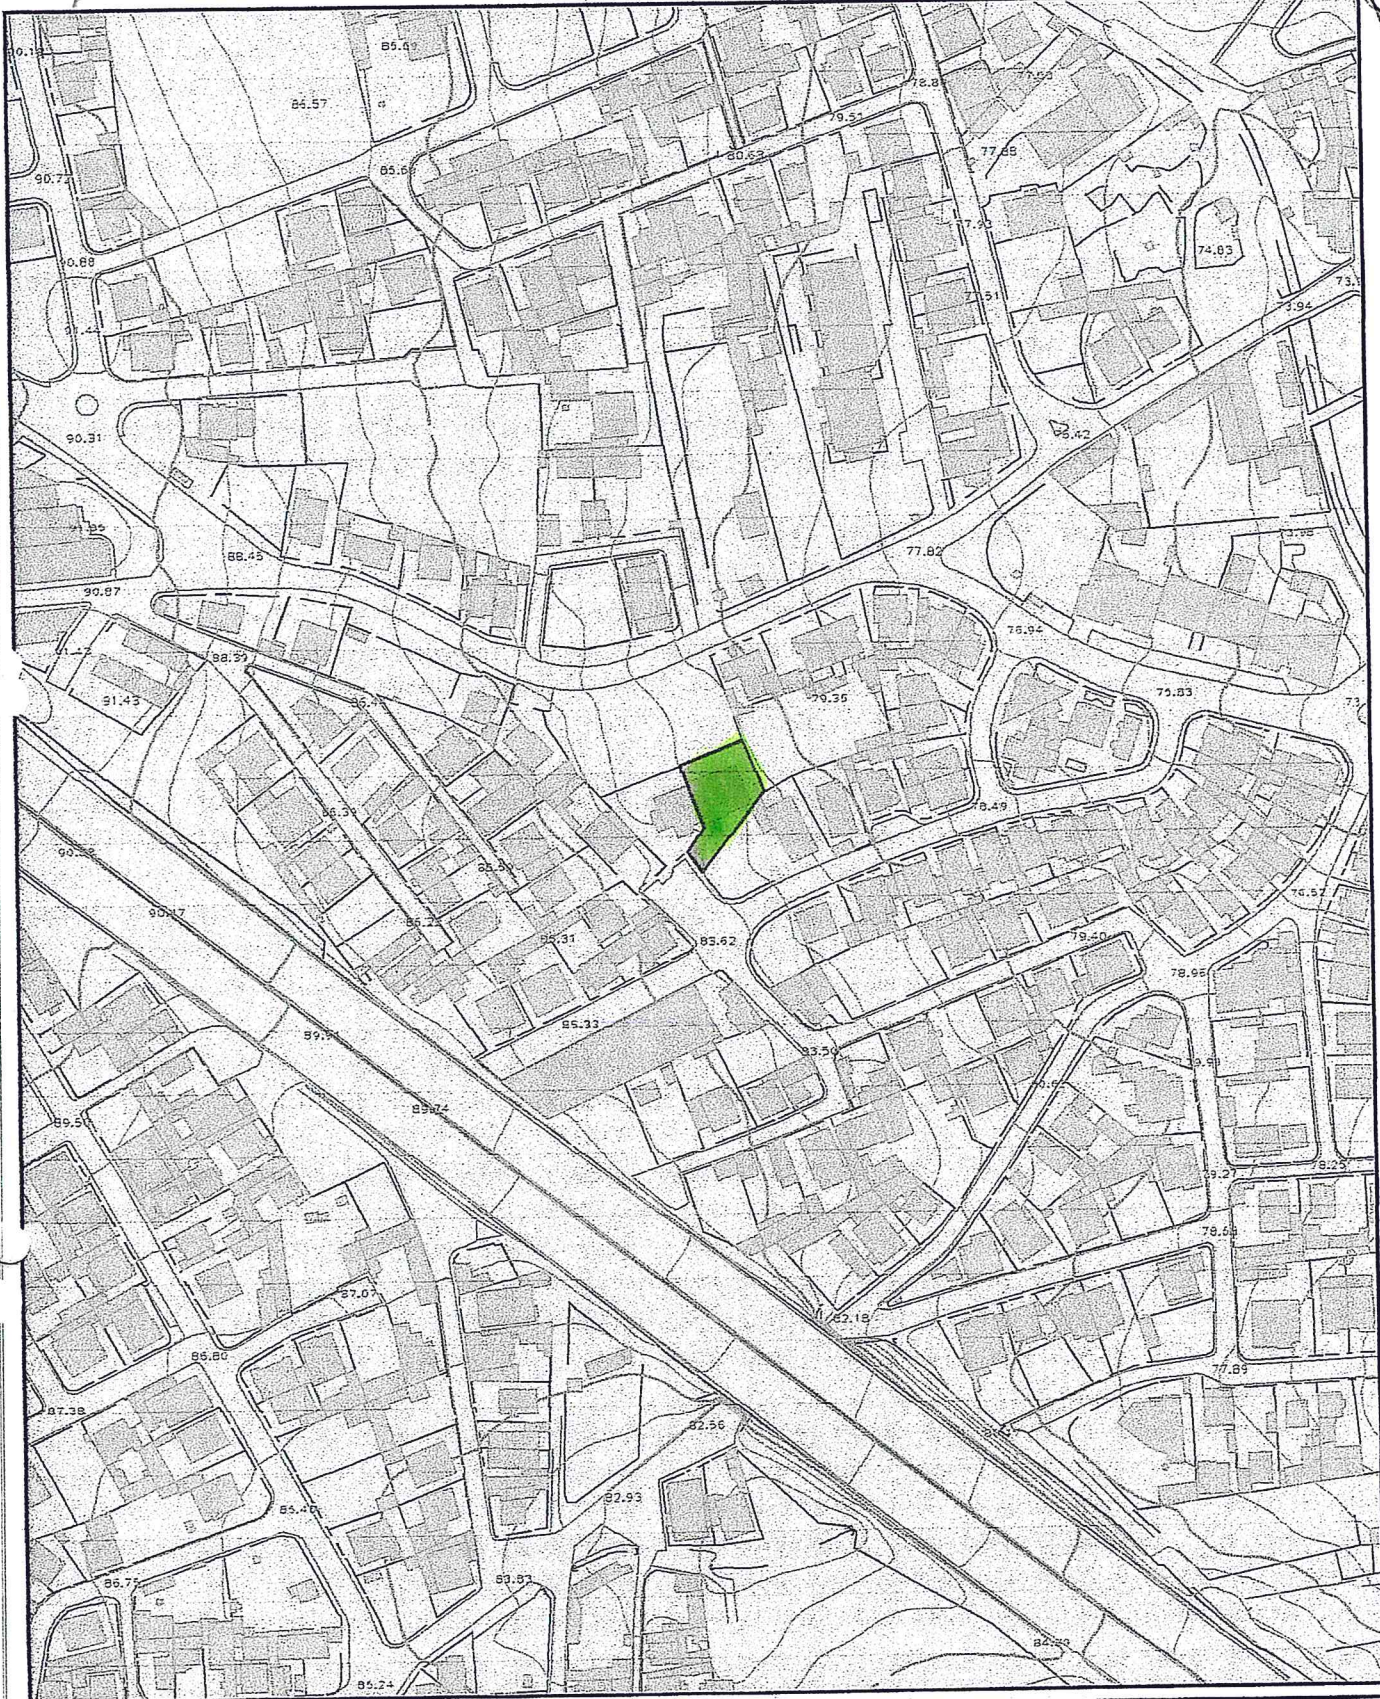

Carta de condições:  
 Nome: Zona de Protecção de Ajudas de Rêgo  
 Tipo de servidão: Aeródromo  
 Artigo Art. 16  
 Diploma Projecto Lm  
 Protecção vertical 103 e 133 m



VERSÃO INFORMÁTICA - NÃO SUBSTITUI AS CARTAS 1:10  
 000 DO PLANO DIRECTOR MUNICIPAL.

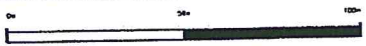

Escala 1:2000