CASCAIS

CÂMARA MUNICIPAL

REG.º I-CMC-2017/ 13518

AFIXADO EM 12 / 09 / 2017

RETIRAR EM ____/____/____

EDITAL N.º 305/2017

ALTERAÇÃO À LICENÇA DE LOTEAMENTO TITULADA PELO ALVARÁ DE LOTEAMENTO N.º 581

NUNO PITEIRA LOPES, VEREADOR DA CÂMARA MUNICIPAL DE CASCAIS, TORNA PÚBLICO, em cumprimento do disposto no nº 2 do art.º 27.º conjugado com o art.º 22.º do Decreto-Lei n.º 555/99, de 16 de dezembro, na redação que lhe foi conferida pelo Decreto-Lei n.º 136/2014, de 9 de setembro, retificada pela Retificação n.º 46-A/2014, de 10 de novembro e alterada pelo Decreto-Lei n.º 214-G/2015, de 2 de outubro, e art.º 27.º do Regulamento da Urbanização e Edificação do Município de Cascais, que se encontra em fase de consulta pública, com a duração de 15 dias úteis, um procedimento de alteração à licença de loteamento, titulada pelo alvará de loteamento n.º 581, sito no Alto do Moinho - Figueira do Guincho, freguesia de Alcabideche, requerida em nome de Ana Catarina Monge e Fedra Alexandra Goinhas Catarino.

A alteração reporta-se à integração formal no perímetro do alvará de loteamento de uma parcela adquirida ao município, já integrada na descrição 14131, alterando o limite e dimensão da área de intervenção e do único lote AB, com a inerente adequação do seu polígono máximo de implantação;

Mantêm-se os restantes parâmetros do alvará inicial.

Durante o referido prazo, os processos SPO n.º 128/2017 estarão disponíveis para consulta, no Departamento de Gestão Territorial, DGEA – Apoio Administrativo, sito na Rua Afonso Sanches, n.º 3, 2750-501 Cascais, todos os dias úteis, entre as 09h00 e as 12h00 e entre as 14h00 e as 16h00, mediante prévia marcação através do telefone 800 203 186.

Os interessados podem participar, por escrito, dirigindo as suas reclamações, observações, sugestões ou oposições, ao Presidente da Câmara Municipal de Cascais, por via postal ou entrega presencial no balcão de atendimento da Loja Cascais, sita no Edifício Cascais Center, na Rua Manuel Joaquim Avelar, n.º 118, piso -1, 2750-281 Cascais.

E, para que conste, se publica o presente edital e outros de igual teor, que serão afixados na área de intervenção dos loteamentos, na sede do Município e da Junta de Freguesia e publicitados no sítio oficial da Câmara Municipal de Cascais (www.cm-cascais.pt).

Cascais, 12 de setembro de 2017

Nuno Piteira Lopes

Vereador

MJ/

CERTIDÃO

Certifico que nesta data afixei exemplares de igual teor do Edital que antecede, na Loja Cascais, ~~na sede das~~ Juntas de Freguesia ~~do concelho de Cascais~~, bem como na morada indicada, para os fins no mesmo expressos.

Por ser verdade, passo a presente certidão, que dato e assino.

Cascais, 12 /09 /2017.

O Fiscal Municipal,

A DGEA

CPM/LX

PelaCoordenadora da Loja Cascais

José Paulo Duarte

2017-09-12

CASCAIS

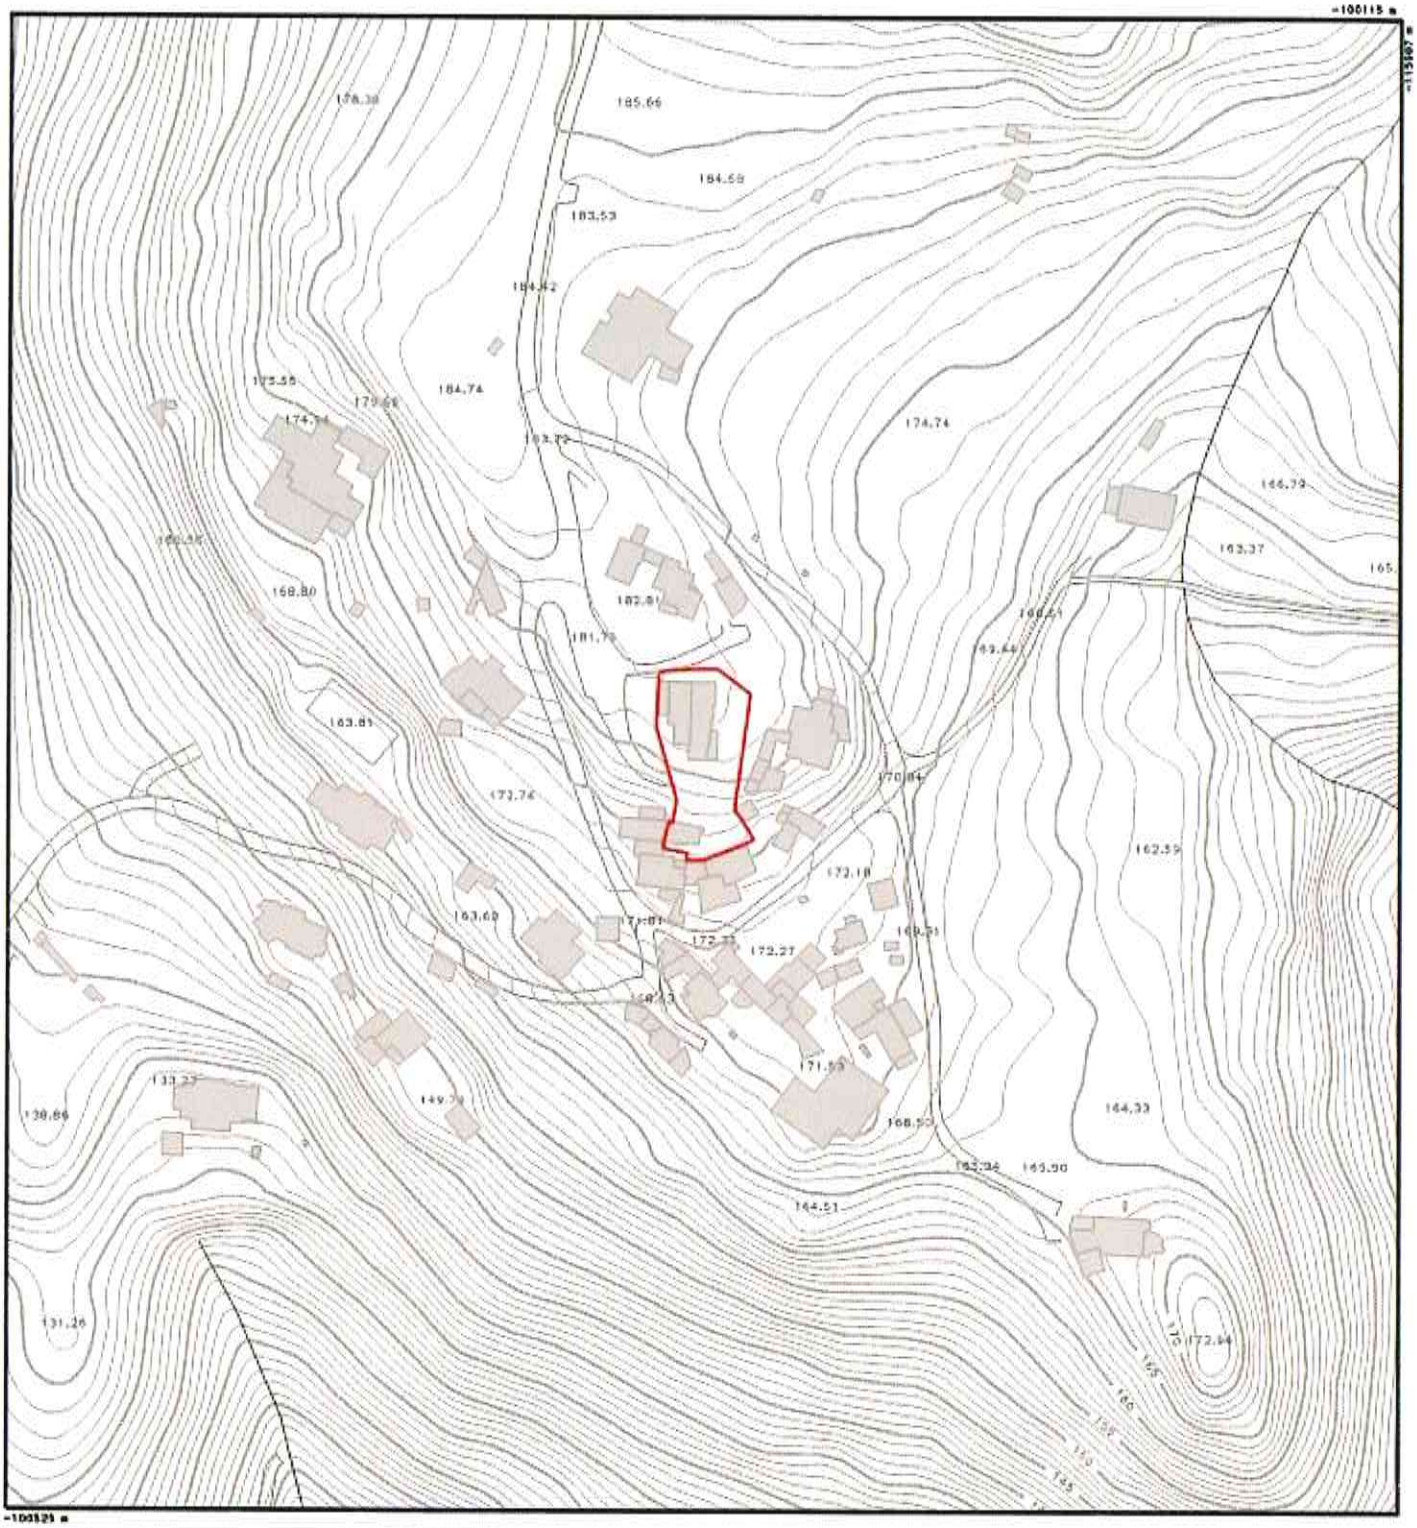

Ordenamento Estrutura Ecológica

Limite Estrutura Metropolitana – Áreas Estruturantes Primárias

Norte

Versão informática – Não substitui carimbo nos diplomas publicados.
Cartografia no sistema de referência PT-TM06/ETRS89

0m 500m 1000m

Escala 1:2000

Folha 3/8

Data 06/01/2017