

AFIXADO EM ____/____/____

RETIRAR EM ____/____/____

EDITAL N.º 326/2019

**ALTERAÇÃO À LICENÇA DE LOTEAMENTO
TITULADA PELO ALVARÁ DE LOTEAMENTO N.º 63**

Filipa Maria Salema Roseta Vaz Monteiro, VEREADORA DA CÂMARA MUNICIPAL DE CASCAIS TORNA PÚBLICO, que foi apresentado através do processo SPO n.º 2448/2018 um pedido de alteração à licença de loteamento, titulada pelo Alvará de Loteamento n.º 63 sito na Rua de Santa Clara n.º 5, Quinta das Encostas ou São Miguel das Encostas, Sassoeiros, mediante o qual é requerida a alteração dos parâmetros urbanísticos do lote 74, que consiste na fixação do uso para o lote como habitação/armazém, bem como na adequação da área de construção, área de implantação, número de pisos e nº de fogos aos valores licenciados, mantendo-se inalterados os demais parâmetros do Alvará inicial.

Nos termos e para os efeitos previstos no n.º 3 do art.º 27.º do Decreto-Lei n.º 555/99, de 16 de dezembro, na redação que lhe foi conferida pelo Decreto-Lei n.º 136/2014, de 9 de setembro, retificada pela Retificação n.º 46-A/2014, de 10 de novembro e alterada pelo Decreto-Lei n.º 214-G/2015, de 2 de outubro, e na alínea d) do n.º 1 do art.º 112.º do Código do Procedimento Administrativo, ficam por este meio notificados, todos os titulares dos lotes constantes do referido Alvará de Loteamento, para no prazo de **10 dias úteis**, poderem querendo, exercer por escrito a sua oposição à alteração à licença de loteamento requerida no âmbito do processo acima identificado, em requerimento dirigido ao Presidente da Câmara Municipal de Cascais, por via postal ou entrega presencial no balcão de atendimento da Loja Cascais, sita no Edifício Cascais Center, na Rua Manuel Joaquim Avelar, n.º 118, piso -1, 2750-281 Cascais.

Durante o referido prazo, o processo SPO n.º 2448/2018 estará disponível para consulta, no Departamento de Gestão Territorial, DGEA – Apoio Administrativo, sito na Alameda dos Combatentes da Grande Guerra, Edifício São José, n.º 247, 3.º piso, 2750 – 326 Cascais, todos os dias úteis, entre as 09h00 e as 12h00 e entre as 14h00 e as 16h00, mediante prévia marcação através do telefone 800 203 186.

E, para que conste, se publica o presente edital e outros de igual teor, que serão afixados na área de intervenção dos loteamentos, na sede do Município e da Junta de Freguesia e publicitados no sítio oficial da Câmara Municipal de Cascais (www.cm-cascais.pt).

Cascais, 25 de julho de 2019

Filipa Roseta
Vereadora

CERTIDÃO

Certifico que nesta data afixei exemplares de igual teor do Edital que antecede, na Loja de Cascais, na União de Freguesias de Carcavelos e Parede, e na morada indicada, para os fins no mesmo expresso.

Por ser verdade, e para os devidos efeitos, passo a presente certidão que dato e assino.


Cascais 31 de Julho de 2019

DP7-DPS







Fernanda Rocha

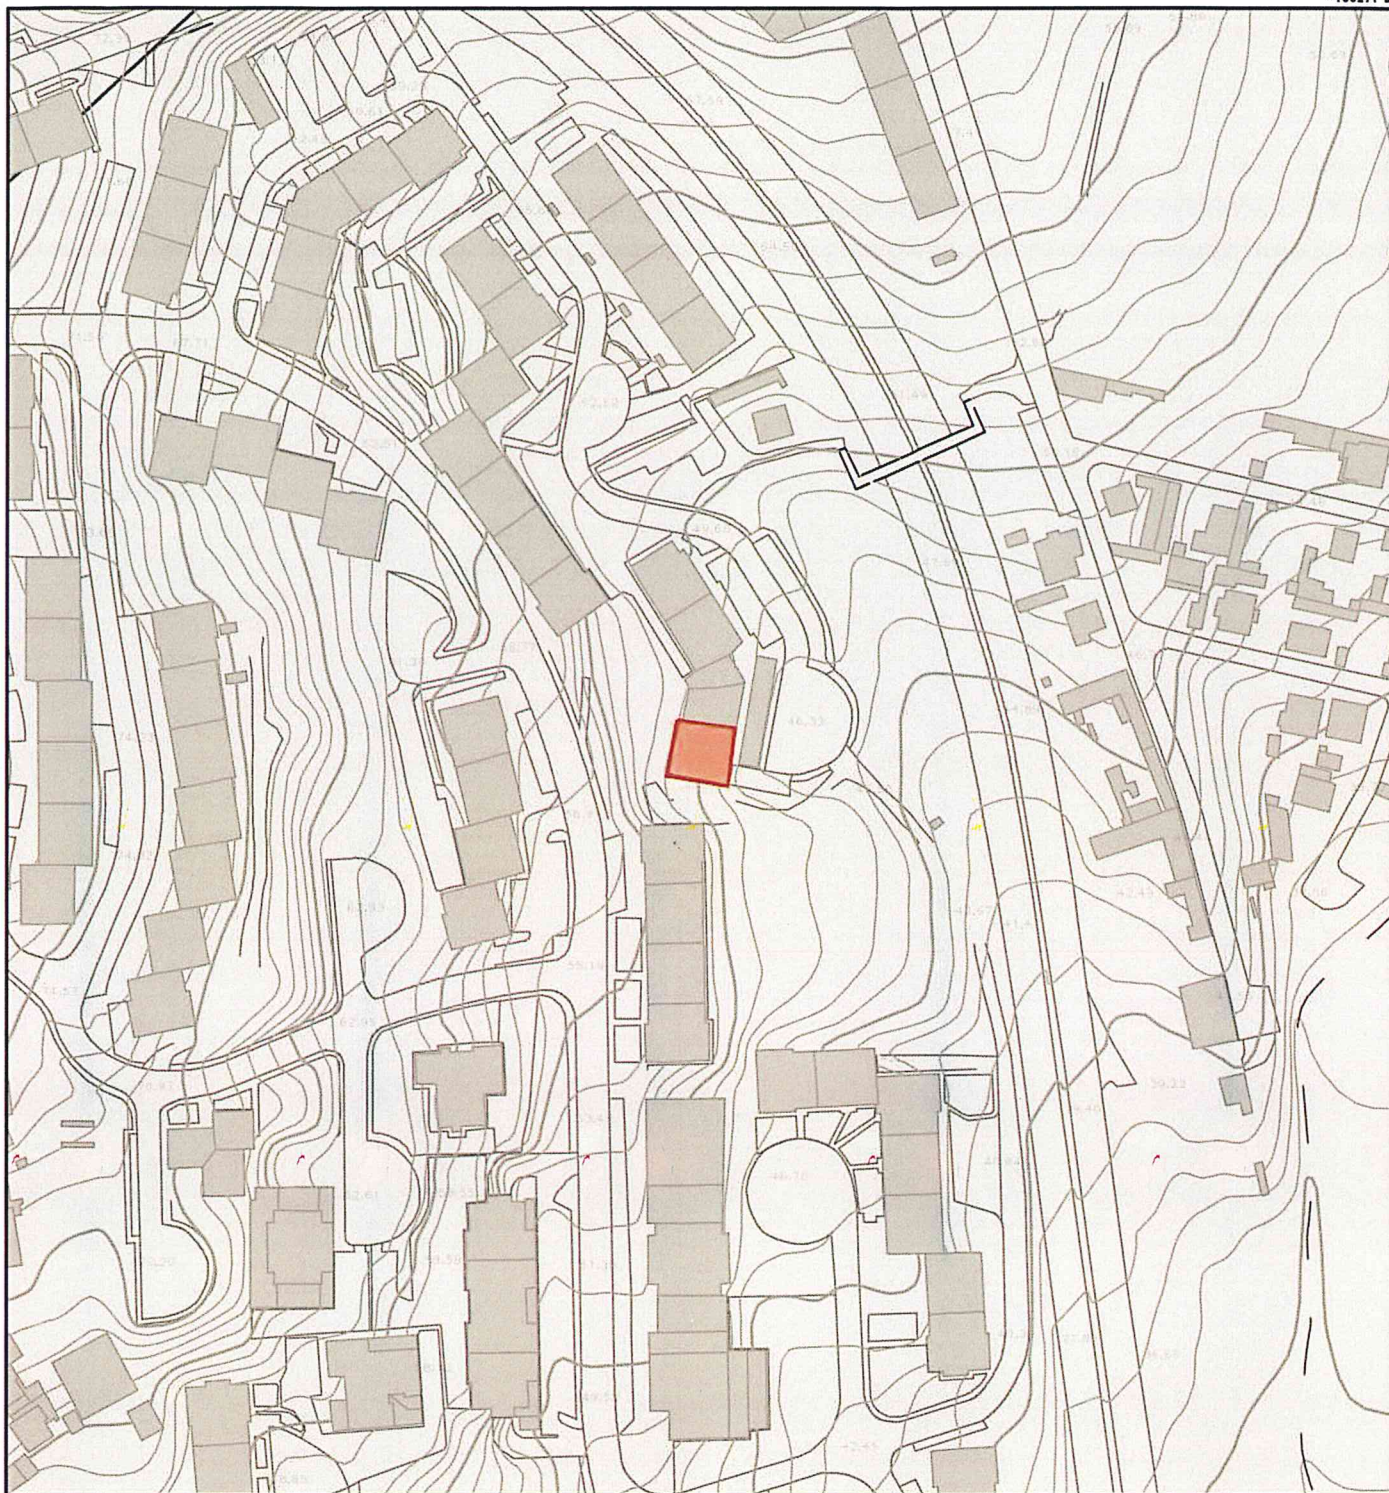Fernanda Rocha

(Fiscal Municipal)

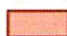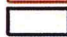

Ordenamento Aeronautico

-  Zona de processos
-  Limite Aerodromo - Zona 3 - Proteção de Instrumentos Rotacionais de bordo
-  Limite Aerodromo - Zona 4 - Proteção de Atividades com aves e controlo da avifauna
-  Limite Aerodromo - Zona 5 - Superfície Horizontal interior
-  Limite Aerodromo - Zona 9 - Superfície cônica
-  Limite Aerodromo - Zona 10 - proteção de luzes passíveis de interferir com a segurança de voo da aeronave

[Handwritten signature in blue ink]

Verificação: Não substitua consulta aos planos publicados.
Cartografia: sistema de referência PT-TM06/ETRS89



Escala 1:2000



