



CASCAIS
CÂMARA MUNICIPAL

REG.º I-CMC-2014/ 11842

WIKI
Nuno VIC.

AFIXADO EM ____/____/____

RETIRAR EM ____/____/____

EDITAL N.º 336/2014

**ALTERAÇÃO À LICENÇA DE OPERAÇÃO DE LOTEAMENTO N.º 958
NUNO PITEIRA LOPES, VEREADOR DA CÂMARA MUNICIPAL DE CASCAIS**

FAZ PÚBLICO, em cumprimento do disposto n.º 2 do art.º 27.º conjugado com o art.º 22.º do Decreto-Lei n.º 555/99, de 16 de dezembro, na redação que lhe foi conferida pelo Decreto-Lei n.º 26/2010, de 30 de março que deu entrada nesta Câmara Municipal um pedido de alteração da operação de loteamento n.º 958, sito em Estrada Nacional 249-4 - Abóboda, freguesia de S. Domingos de Rana, descrito na 1ª Conservatória do Registo Predial de Cascais sob o n.º 5558, requerida em nome de **FRANCISCO MANUEL OLIVEIRA DO FUNDO**, na qualidade de proprietário do lote 3, que se reporta à alteração do uso previsto para o lote para habitação/comércio e serviços (passando a incorporar os dois últimos).

Mantêm-se os restantes parâmetros do alvará inicial.

Para efeitos do n.º 3 do art.º 27.º do Decreto-Lei n.º 555/99, na redação do Decreto-Lei n.º 26/2010, de 30 de março, conjugado com a alínea d) do n.º 1 do art.º 70.º do CPA-Código do Procedimento Administrativo, ficam notificados os restantes proprietários dos lotes constantes do alvará para se pronunciarem.

Durante o período de 15 dias úteis, contados a partir da data da afixação do presente edital, o Processo SPO N.º 137/2014 estará disponível, para consulta, na DGEA - Apoio Administrativo, durante as horas de expediente, mediante prévia marcação através dos telefones: 214815477 ou 214815478.

Todos os interessados poderão apresentar por escrito, no decurso daquele período, reclamações, observações, sugestões e pedidos de esclarecimento, as quais deverão ser entregues no Atendimento Municipal.

Para constar se publica o presente edital e outros de igual teor, que vão ser afixados na própria propriedade, nas sedes do Município e da Junta de Freguesia e na página Internet deste Município.

Cascais, 22 de setembro de 2014

Nuno Piteira Lopes
Vereador da Câmara Municipal de Cascais


MJ/



Carta editada: Série M888 - 1/25.000
 Fonte: Instituto Geográfico do Exército (IGoE)

VERSÃO INFORMÁTICA - NÃO SUBSTITUI AS CARTAS 1:10
 000 DO PLANO DIRECTOR MUNICIPAL




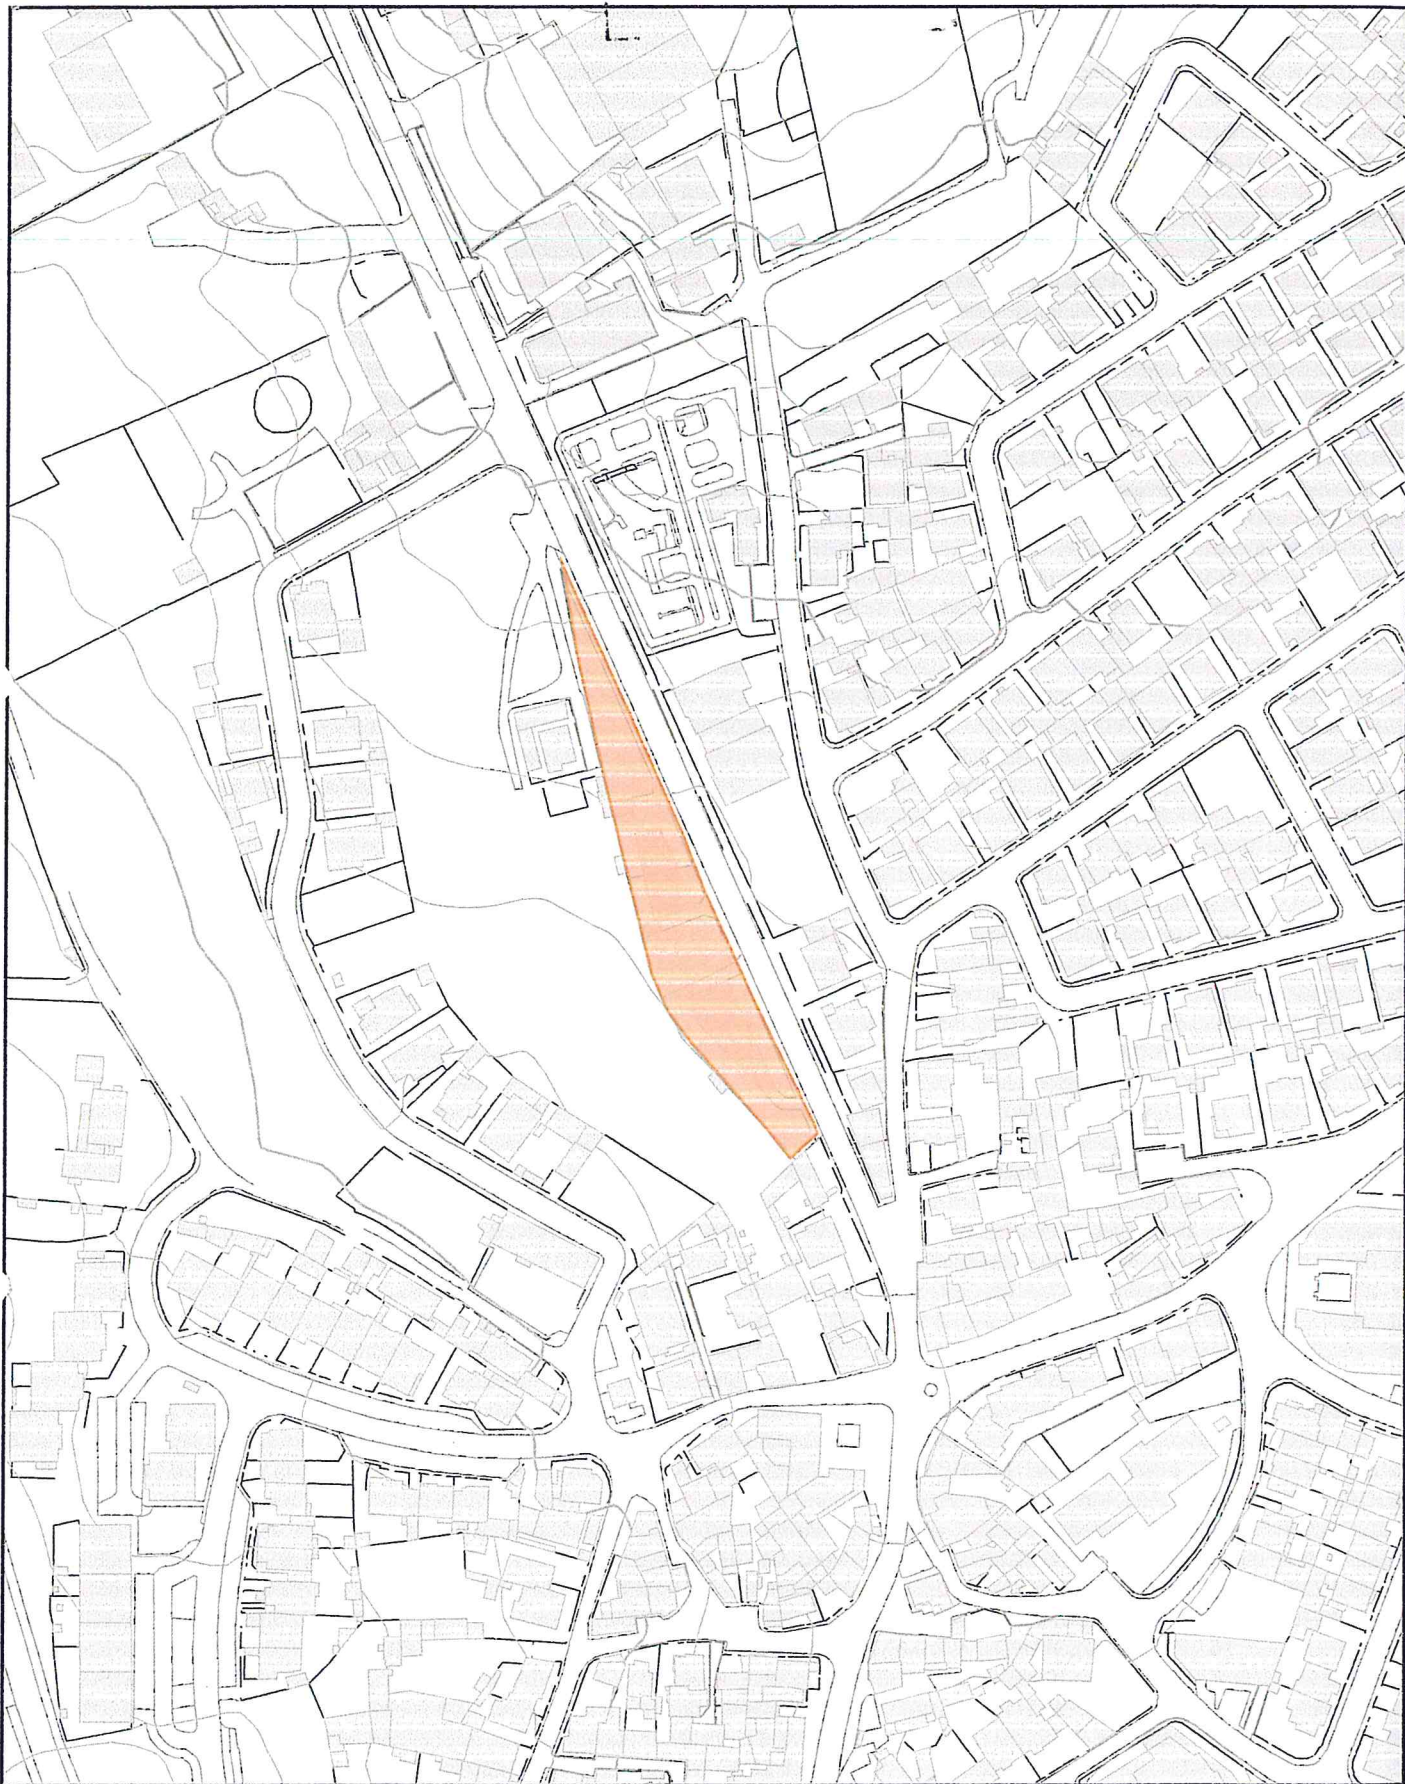

Carta de condicionantes:
Nome: Superfície Horizontal Interior
Tipo de serviço: Aeródromo
Artigo: Art. 16
Diploma: Projecto Lei
Protecção: > 133a

[Handwritten signature]

VERSÃO INFORMÁTICA – NÃO SUBSTITUI AS CARTAS 1:10
000 DO PLANO DIRECTOR MUNICIPAL

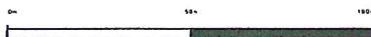

Escala 1:2000

Folha 6/16 Data 10/02/2014

Norte


CERTIDÃO

Certifico que nesta data afixei Edital de igual teor ao que antecede, na Loja Cascais, na Junta de Freguesia de S. Domingos de Rana e no local indicado.

Por ser verdade e para os devidos efeitos, passo a presente certidão que dato e assino.

Cascais, 25 de Setembro de 2014

O Certificante,



(Fiscal Municipal)

À DGEA,

DPF/DIIS
Patrão Cascais - Zona Este
Linha 1000000000

2014-09-26