

AFIXADO EM 09/10/14

RETIRAR EM ___/___/___

EDITAL N.º 375/2014

ALTERAÇÃO À LICENÇA DE OPERAÇÃO DE LOTEAMENTO Nº 1444
NUNO PITEIRA LOPES, VEREADOR DA CÂMARA MUNICIPAL DE CASCAIS

FAZ PÚBLICO, em cumprimento do disposto n.º2 do art.º 27.º conjugado com o art.º 22.º do Decreto-Lei n.º. 555/99, de 16 de dezembro, na redação que lhe foi conferida pelo Decreto-Lei n.º 26/2010, de 30 de março que deu entrada nesta Câmara Municipal um pedido de alteração da operação de loteamento n.º 1444, sita no Bairro Alto da Portela, freguesia de São Domingos de Rana, requerida em nome de Fernando Mendes Pereira Vaz e outros, na qualidade de proprietários. As alterações solicitadas são relativas ao lote 4: aumento da área de construção de 194,50 m2 para 225,50 m2, aumento do n.º de fogos de 1 para 2 e o anexo a tardoz destinado a estacionamento que era considerado de manutenção temporária passa a existente; Lote 10: aumento da área de construção de 150,00 m2 para 237,50 m2 e o aumento do n.º de fogos de 1 para 2; Lote 25: aumento da área de construção de 133,00 m2 para 192,50 m2 e os anexos a tardoz que foram considerados de manutenção temporária já foram demolidos; Lote 39: aumento da área de construção de 115,50 m2 para 143,00 m2 e introdução de um anexo destinado a estacionamento confinante com a construção nuclear e com o lote 38, encontrando-se já demolidos os anexos que o alvará de loteamento previa; Lote 40: aumento da área de construção de 115,50 m2 para 145,00 m2 e introdução de um anexo destinado a estacionamento confinante com a construção nuclear e com o lote 38, encontrando-se já demolidos os anexos que o alvará de loteamento previa.

Mantêm-se os restantes parâmetros do alvará inicial.

Para efeitos do n.º 3 do art.º 27.º do Decreto-Lei n.º 555/99, na redação do Decreto-Lei n.º26/2010, de 30 de março, conjugado com a alínea d) do n.º1 do art.º 70.º do CPA-Código do Procedimento Administrativo, ficam notificados os restantes proprietários dos lotes constantes do alvará para se pronunciarem.

Durante o período de 15 dias úteis, contados a partir da data da afixação do presente edital, o processo SPO N.º 1270/2013 estará disponível, para consulta, na Unidade de Licenciamentos em AUGI - ULAU, durante as horas de expediente, mediante prévia marcação através dos telefones: 214815022 ou 214815023.


Todos os interessados poderão apresentar por escrito, no decurso daquele período, reclamações, observações, sugestões e pedidos de esclarecimento, as quais deverão ser entregues no Atendimento Municipal.

Para constar se publica o presente edital e outros de igual teor, que vão ser afixados na própria propriedade, nas sedes do Município e da Junta de Freguesia e na página Internet deste Município.

Cascais, 25 de setembro de 2014



Nuno Piteira Lopes
Vereador da Câmara Municipal de Cascais

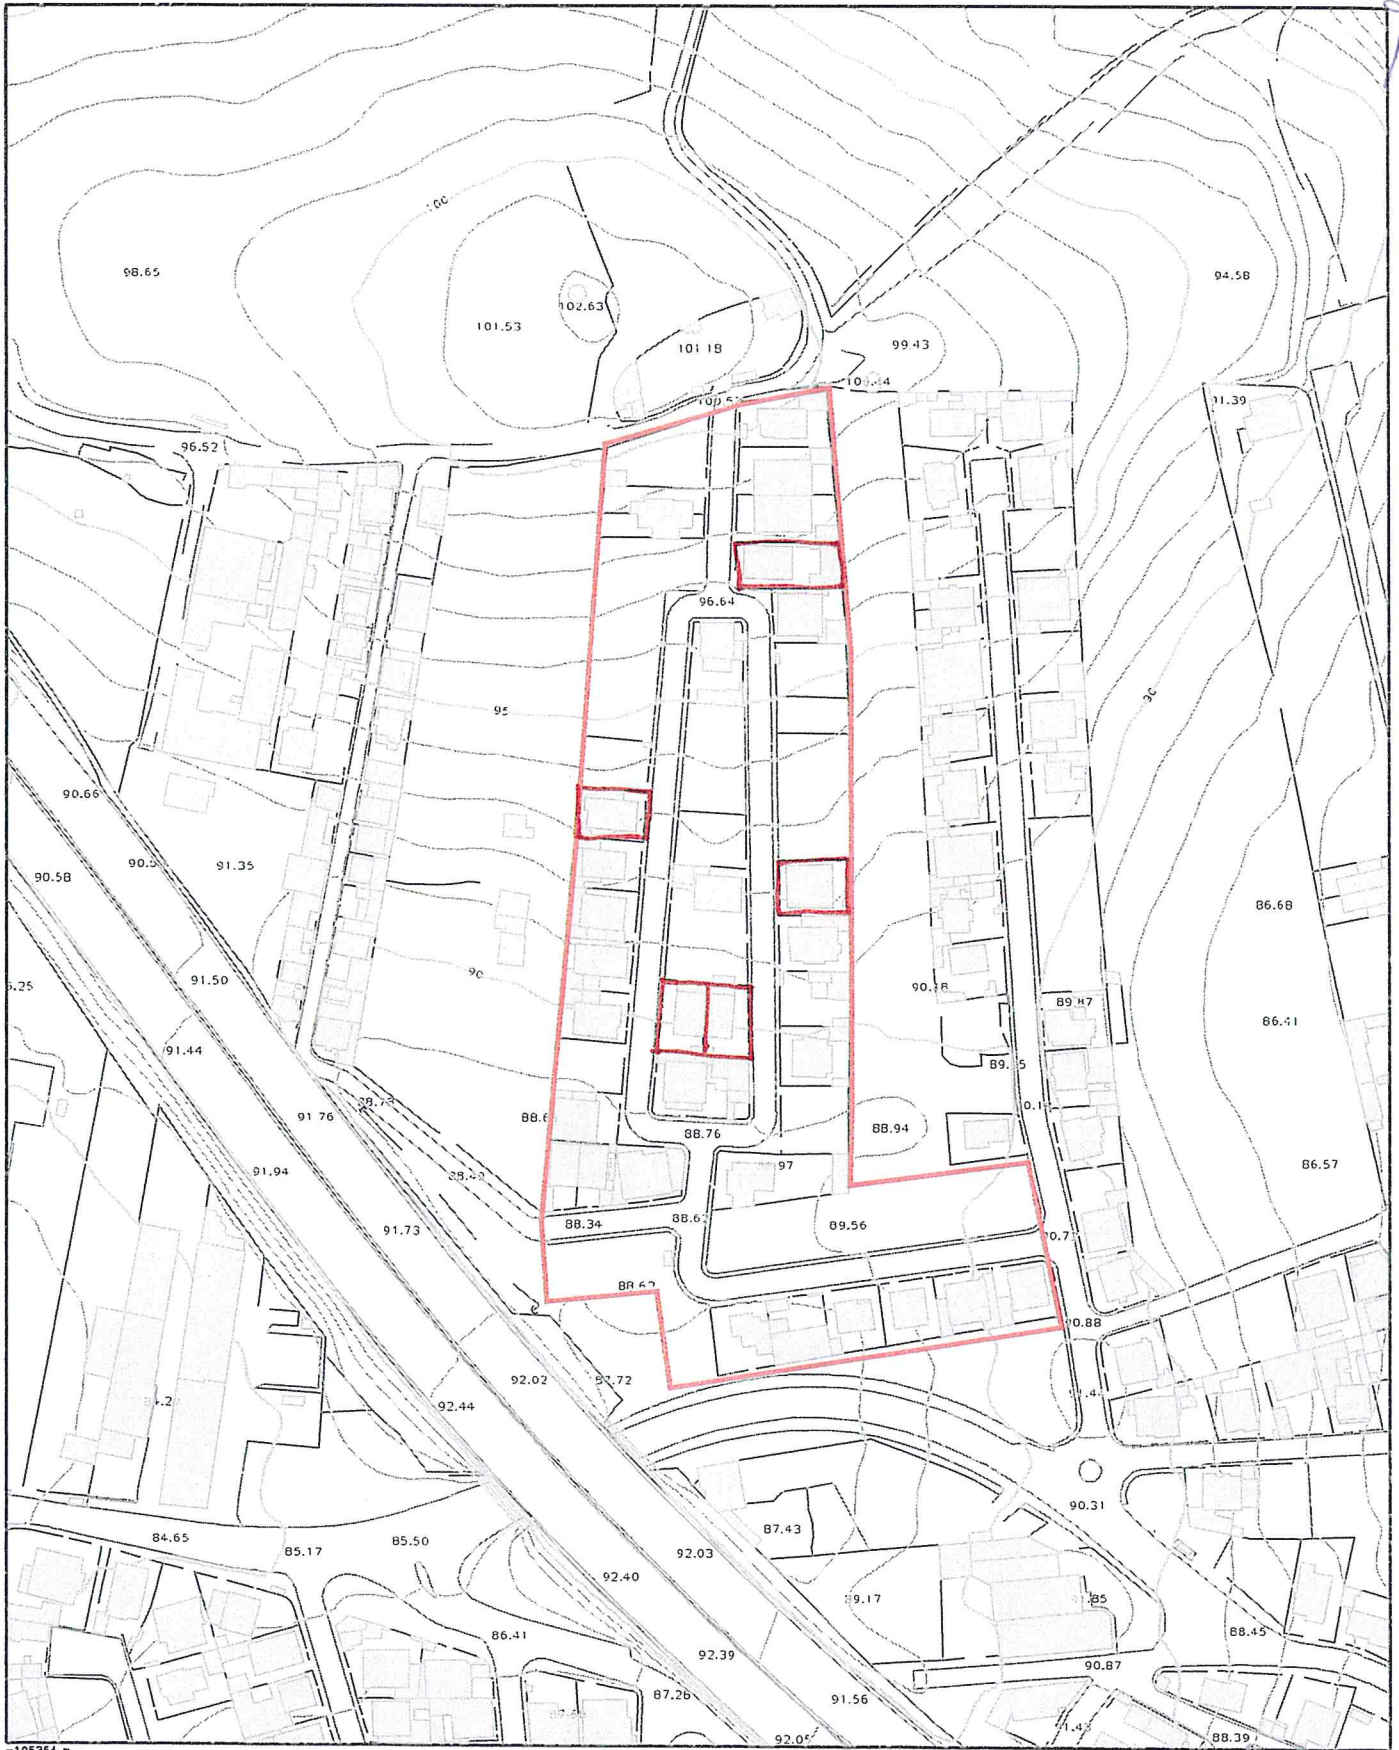


-106514 #
-105364 #

Cartografia vectorial:
Escala de produçao: 1/1000



VERSÃO INFORMÁTICA – NÃO SUBSTITUI AS CARTAS 1:10
000 DO PLANO DIRECTOR MUNICIPAL

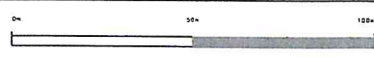


Escala 1:2000

Certidão

Certifico que nesta data afixei exemplares de igual teor do edital que antecede, na Loja Cascais, na sede de Junta de Freguesia de S. Domingos de Rana e na morada indicada, para os fins no mesuro expressos.

Por ser verdade e para os devidos efeitos, passo a presente certidão que dato e assino.

Cascais, 09 de Outubro de 2014


Eudógenes
Presidente
Junta Municipal

À ULAU (Aor),


DPIM/FES
Pel'O Conselho de Zona Eudo
Luis Teodoro
2014-10-09