



CÂMARA MUNICIPAL

AFIXADO EM ____/____/____

RETIRAR EM ____/____/____

EDITAL N.º 513/2020

CONSULTA PÚBLICA

**OPERAÇÃO DE LOTEAMENTO N.º 1079/2007 DA ÁREA URBANA DE GÉNESE ILEGAL,
DENOMINADA BAIRRO DA BOA ESPERANÇA, FREGUESIA DE S. DOMINGOS DE RANA**

Nuno Piteira Lopes, Vereador da Câmara Municipal de Cascais torna público que, em cumprimento do disposto no n.º 7 art.º 24.º da Lei n.º 91/95, de 2 de setembro, na sua redação vigente e no n.º 2 do artigo 5º do Regulamento da Urbanização e Edificação do Município de Cascais publicado no D.R. n.º 47, 2ª série de 7 de março de 2018, na sequência da deliberação da Câmara Municipal realizada a 2 de dezembro de 2020 (Proposta n.º 1131/2020 - DRAU) referente à legalização e reconversão urbanística da Área Urbana de Génesse Ilegal (AUGI) denominada Bairro da Boa Esperança, se encontra aberta, com a duração de 15 dias úteis, a fase da **consulta pública**.

A operação de loteamento consiste na divisão do prédio que integra a AUGI em 113 lotes, nas condições e parâmetros urbanísticos estipulados, conforme mapa de medições, regulamento e memória descritiva identificados na proposta n.º 1131/2020 e anexos ao presente Edital, ficando a emissão do alvará de loteamento condicionada à receção e aprovação dos projetos de obras de urbanização, e sujeita à prestação de caução para a sua boa execução, a prestar nos termos do art.º 27.º da Lei n.º 91/95 de 2 de setembro, na sua redação vigente.

Durante o prazo supra identificado, os interessados podem participar, por escrito, dirigindo as suas reclamações, observações, sugestões ou oposições ao Presidente da Câmara Municipal de Cascais, por via postal ou entrega presencial no balcão de atendimento da Loja Cascais sita no Edifício Cascais Center na Rua Manuel Joaquim Avelar n.º 118, piso – 1, 2750-281 Cascais.

E, para que conste, se publica o presente edital e outros de igual teor, que serão afixados na área de intervenção do loteamento, na sede do Município e da Junta de Freguesia e publicitados no sítio oficial da Câmara Municipal de Cascais (www.cm-cascais.pt).

Cascais, 15 dezembro de 2020

Nuno Piteira Lopes
Vereador

Assinado por: NUNO FRANCISCO PITEIRA LOPES
Num. de Identificação: B112307639
Data: 2020.12.15 16:22:50+00'00'

/LR

CERTIDÃO


Certifico que nesta data afixei exemplar de igual teor do Edital nº513.../2020 que antecede, no Edifício Cascais Center, Loja Municipa, na Junta de freguesia de S. Domingos de Rana e na morada indicada, para os fins no mesmo expressos.

Por ser verdade e para os devidos efeitos passo a presente certidão que dato e assino.

Cascais, 16 de Dezembro de 2020

DPM-DFIS

Clara Loureiro
Fiscal Municipal

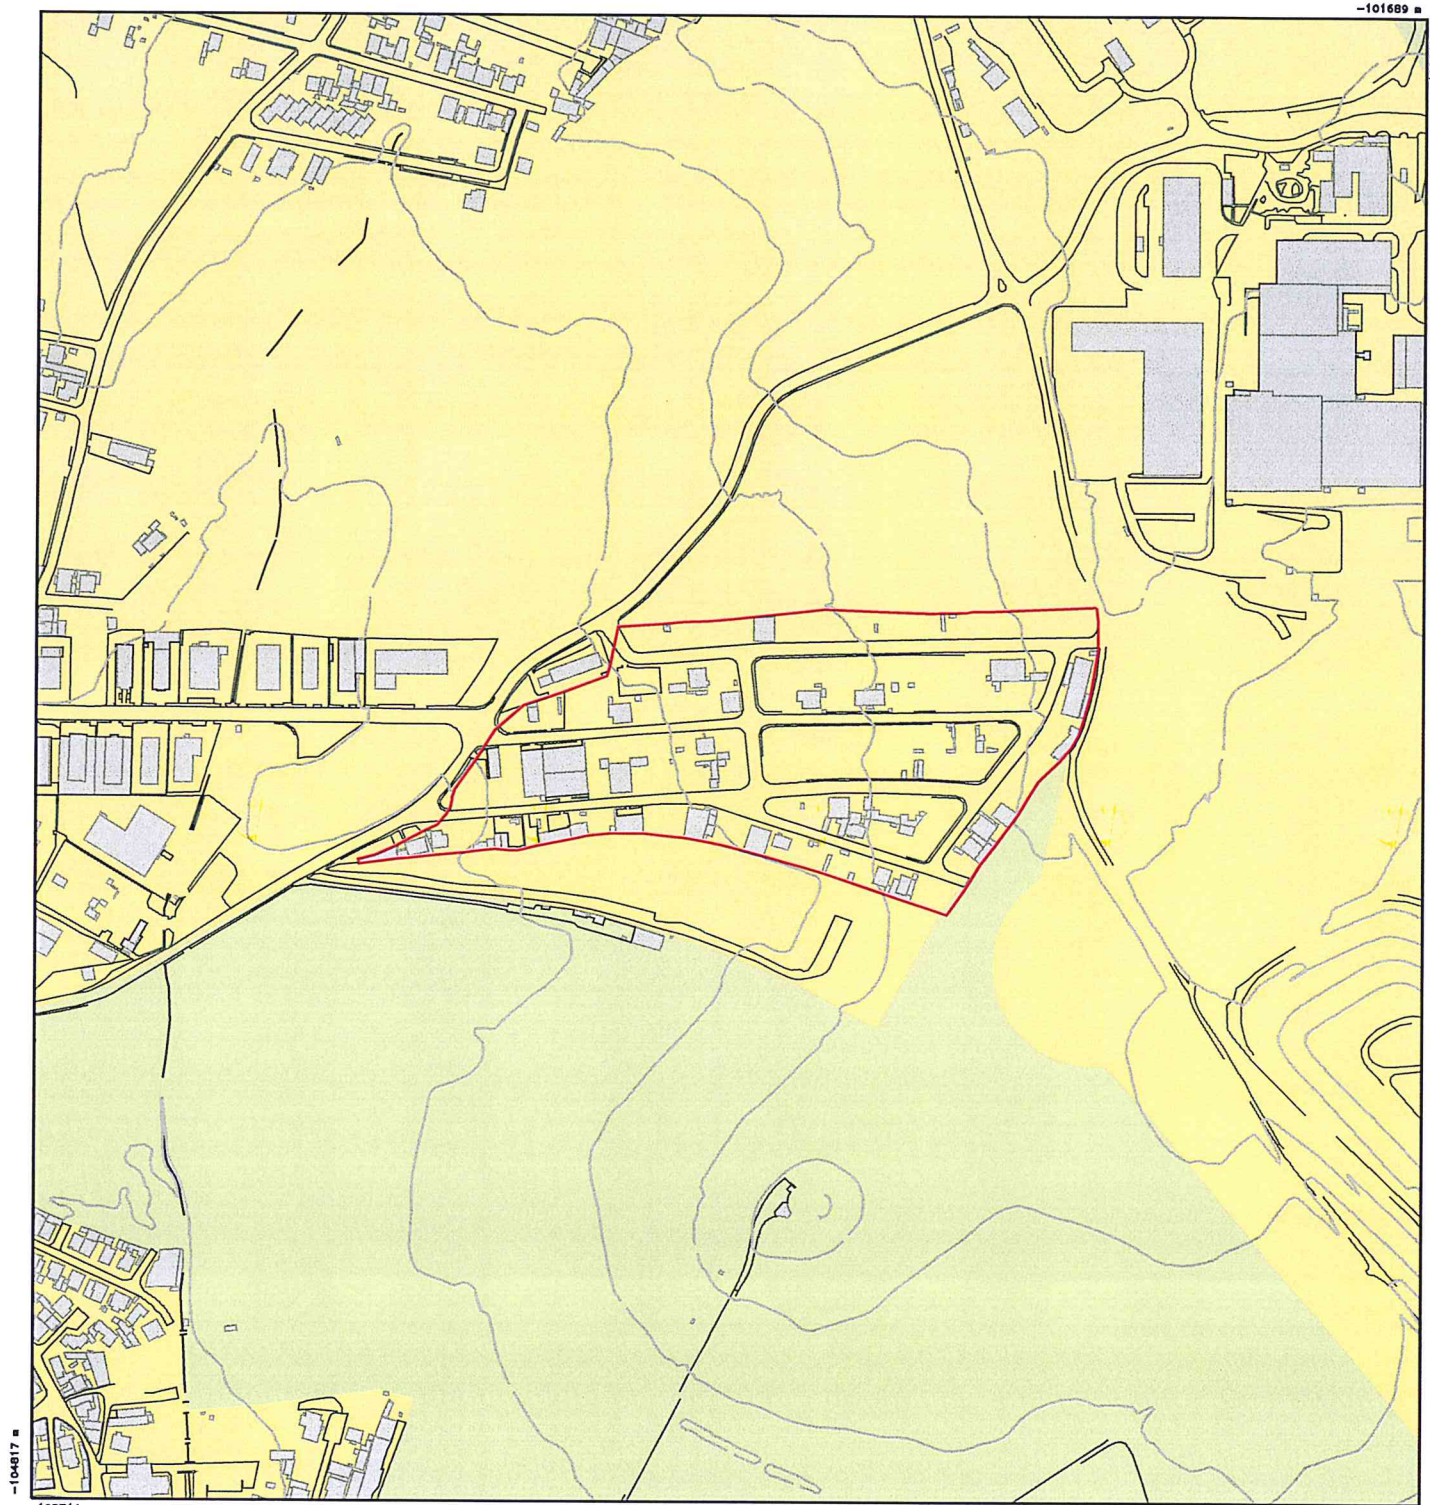

Ordenamento Classificação

- Ordenamento Classificação – Solo Rural
- Ordenamento Classificação – Solo Urbano



Versão Informática – Não substitui consulta aos diplomas publicados. Cartografia no sistema de referência PT-TM06/ETRS89



Escala 1:5000

Folha 2/12

Data 15/12/2020

