



CASCAIS
CÂMARA MUNICIPAL

REG.º I-CMC-2013/2521

AFIXADO EM ____/____/____
RETIRAR EM ____/____/____

EDITAL N.º 87 / 2013

ALTERAÇÃO À LICENÇA DE OPERAÇÃO DE LOTEAMENTO Nº 1153
MIGUEL PINTO LUZ, VICE - PRESIDENTE DA CÂMARA MUNICIPAL DE
CASCAIS

FAZ PÚBLICO, em cumprimento do disposto n.º2 do art.º 27.º conjugado com o art.º 22.º do Decreto-Lei n.º. 555/99, de 16 de dezembro, na redacção que lhe foi conferida pelo Decreto-Lei n.º 26/2010, de 30 de março que deu entrada nesta Câmara Municipal um pedido de alteração da operação de loteamento n.º 1153, sita em Rua Infante Santo e Rua Infante D. Henrique, no Bairro Além das Vinhas, freguesia de São Domingos de Rana, requerida em nome de **Francisco Dias Vargas e outros**, na qualidade de proprietários, consistindo a mesma na alteração da área máxima de construção do lote 14 de 194,00m² aprovada em deliberação de câmara de 24.09.2012 para 152,00 m²

S.D.
12/2/13

Mantêm-se os restantes parâmetros do alvará inicial.

Para efeitos do n.º 3 do art.º 27.º do Decreto-Lei n.º 555/99, na redacção do Decreto-Lei n.º26/2010, de 30 de março, conjugado com a alínea d) do n.º1 do art.º 70.º do CPA-Código do Procedimento Administrativo, ficam notificados os restantes proprietários dos lotes constantes do alvará para se pronunciarem.


Durante o período de 15 dias úteis, contados a partir da data da afixação do presente edital, o processo SPO N.º 870/12 estará disponível, para consulta, na Divisão de Licenciamentos em AUGI – DLAU, durante as horas de expediente, mediante prévia marcação através dos telefones: 214815022 ou 214815392.

Todos os interessados poderão apresentar por escrito, no decurso daquele período, reclamações, observações, sugestões e pedidos de esclarecimento, as quais deverão ser entregues no Atendimento Municipal.

Para constar se publica o presente edital e outros de igual teor, que vão ser afixados na própria propriedade, nas sedes do Município e da Junta de Freguesia e na página Internet deste Município.

Cascais, 19 de fevereiro de 2013

Miguel Pinto Luz
Vice-Presidente da Câmara Municipal de Cascais,

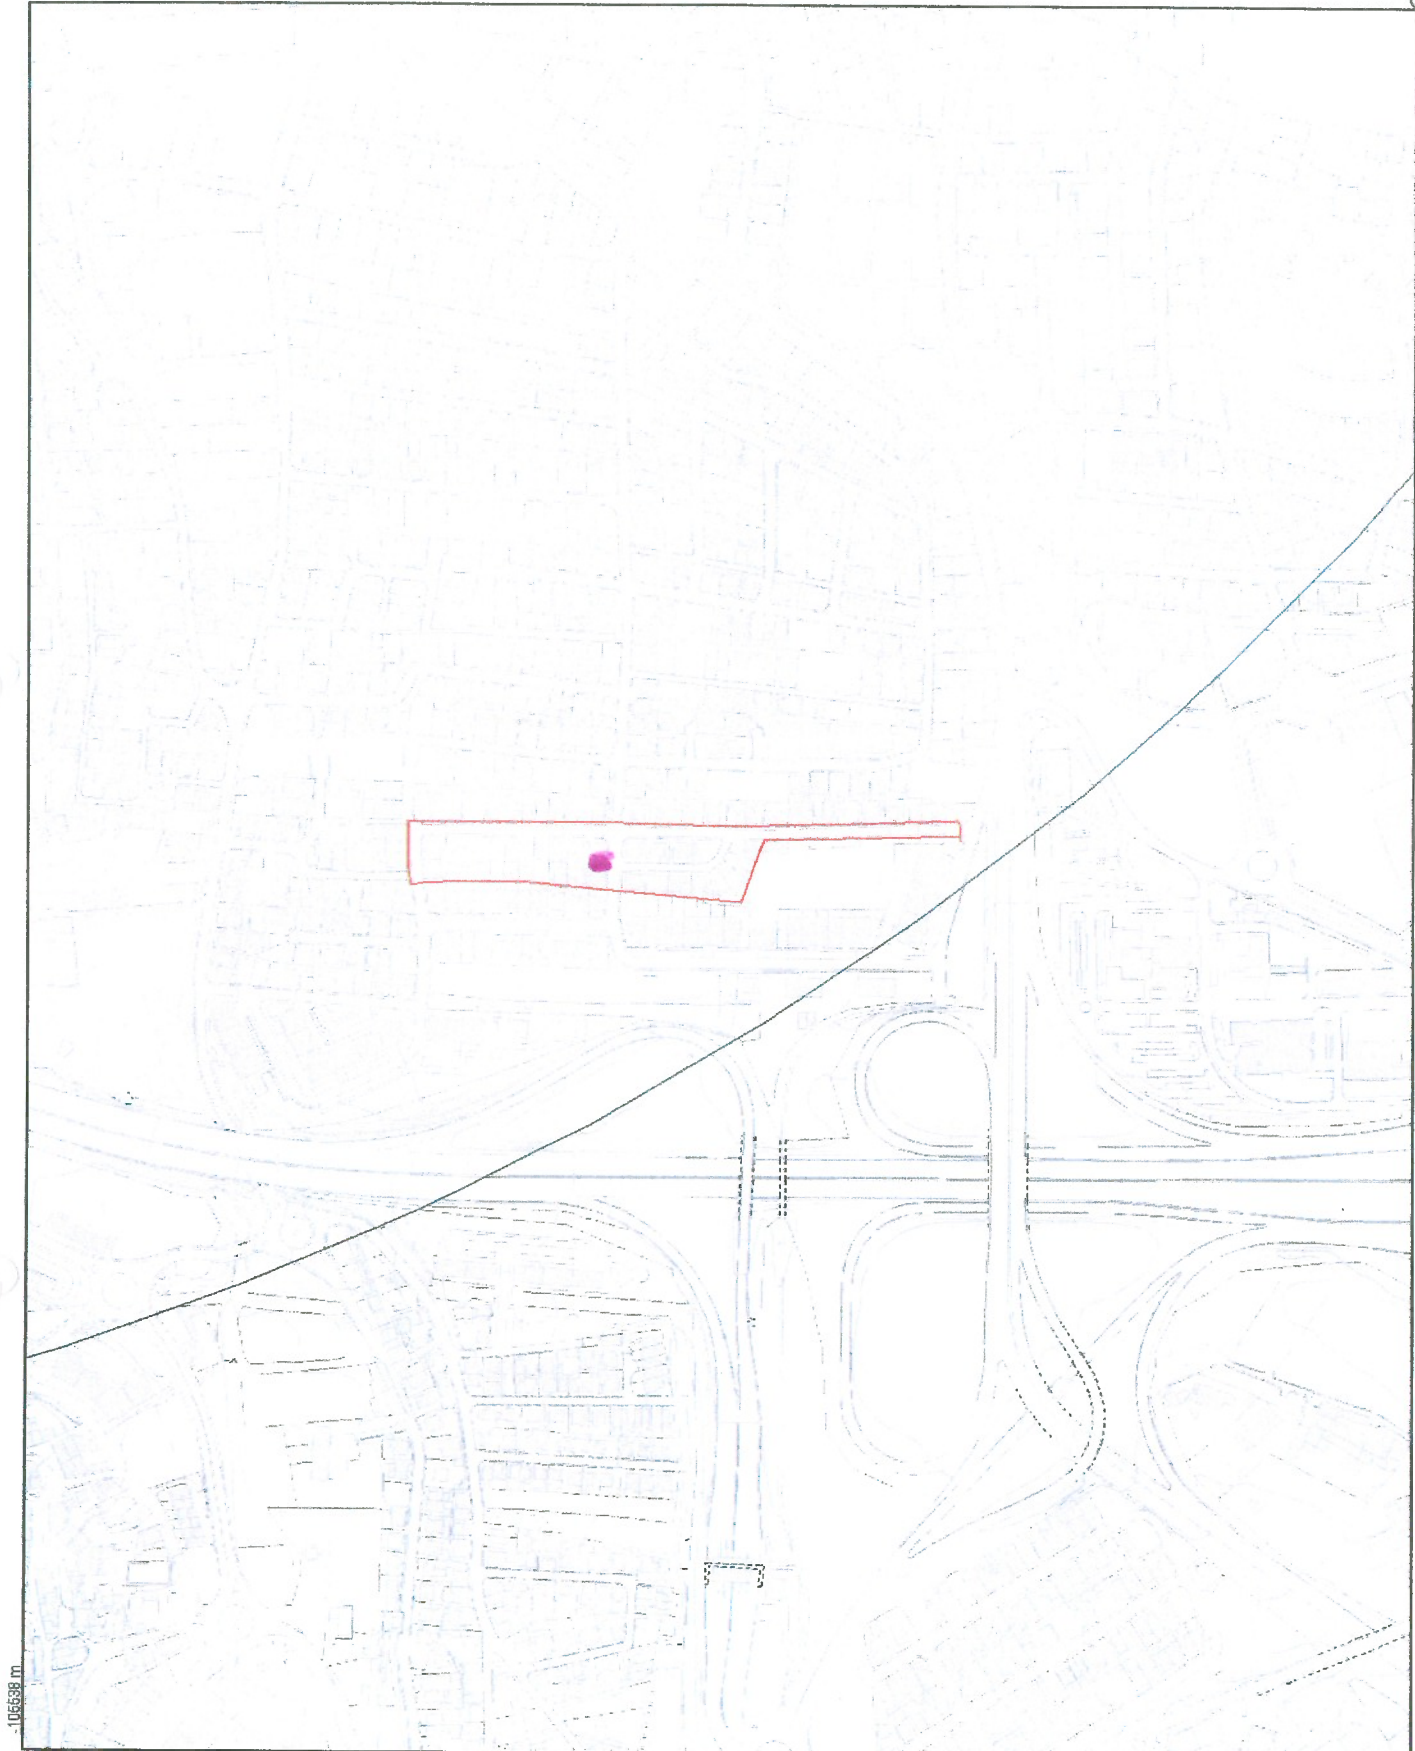

Carta de condicionantes:
Nome: Zona de Protecção de Ajudas de Rádio
Tipo de servidão: Aeródromo
Artigo: Artº 16
Diploma: Projecto Lei
Protecção: variável 103 e 193 m



VERSÃO INFORMÁTICA - NÃO SUBSTITUI AS
CARTAS 1:10 000 DO PLANO DIRECTOR
MUNICIPAL



Escala 1:5000