

AFIXADO EM ____/____/____
RETIRAR EM ____/____/____

EDITAL N.º 89, 2013

ALTERAÇÃO À LICENÇA DE OPERAÇÃO DE LOTEAMENTO Nº 1452
MIGUEL PINTO LUZ, VICE - PRESIDENTE DA CÂMARA MUNICIPAL DE
CASCAIS

FAZ PÚBLICO, em cumprimento do disposto n.º2 do art.º 27.º conjugado com o art.º 22.º do Decreto-Lei n.º. 555/99, de 16 de dezembro, na redacção que lhe foi conferida pelo Decreto-Lei n.º 26/2010, de 30 de março que deu entrada nesta Câmara Municipal um pedido de alteração da operação de loteamento n.º 1452, sita em Bairro do Moinho, Matos Cheirinhos, freguesia de São Domingos de Rana, requerida em nome de **Comissão de Administração Conjunta do Bairro do Moinho**, consistindo a mesma na anexação ao lote 1 de uma parcela com a área de 5,93 m², ficando assim com a área total de 303,00 m²,

Mantêm-se os restantes parâmetros do alvará inicial.

Para efeitos do n.º 3 do art.º 27.º do Decreto-Lei n.º 555/99, na redação do Decreto-Lei n.º26/2010, de 30 de março, conjugado com a alínea d) do n.º1 do art.º 70.º do CPA-Código do Procedimento Administrativo, ficam notificados os restantes proprietários dos lotes constantes do alvará para se pronunciarem.


Durante o período de 15 dias úteis, contados a partir da data da afixação do presente edital, o Processo SPO N.º 1100/2012 estará disponível, para consulta, na Divisão de licenciamentos em AUGI - DLAU, durante as horas de expediente, mediante prévia marcação através dos telefones: 214815022 ou 214815392.

Todos os interessados poderão apresentar por escrito, no decurso daquele período, reclamações, observações, sugestões e pedidos de esclarecimento, as quais deverão ser entregues no Atendimento Municipal.

Para constar se publica o presente edital e outros de igual teor, que vão ser afixados na própria propriedade, nas sedes do Município e da Junta de Freguesia e na página Internet deste Município.

Cascais, 19 de Fevereiro de 2013


Miguel Pinto Luz
Vice-Presidente da Câmara Municipal de Cascais,

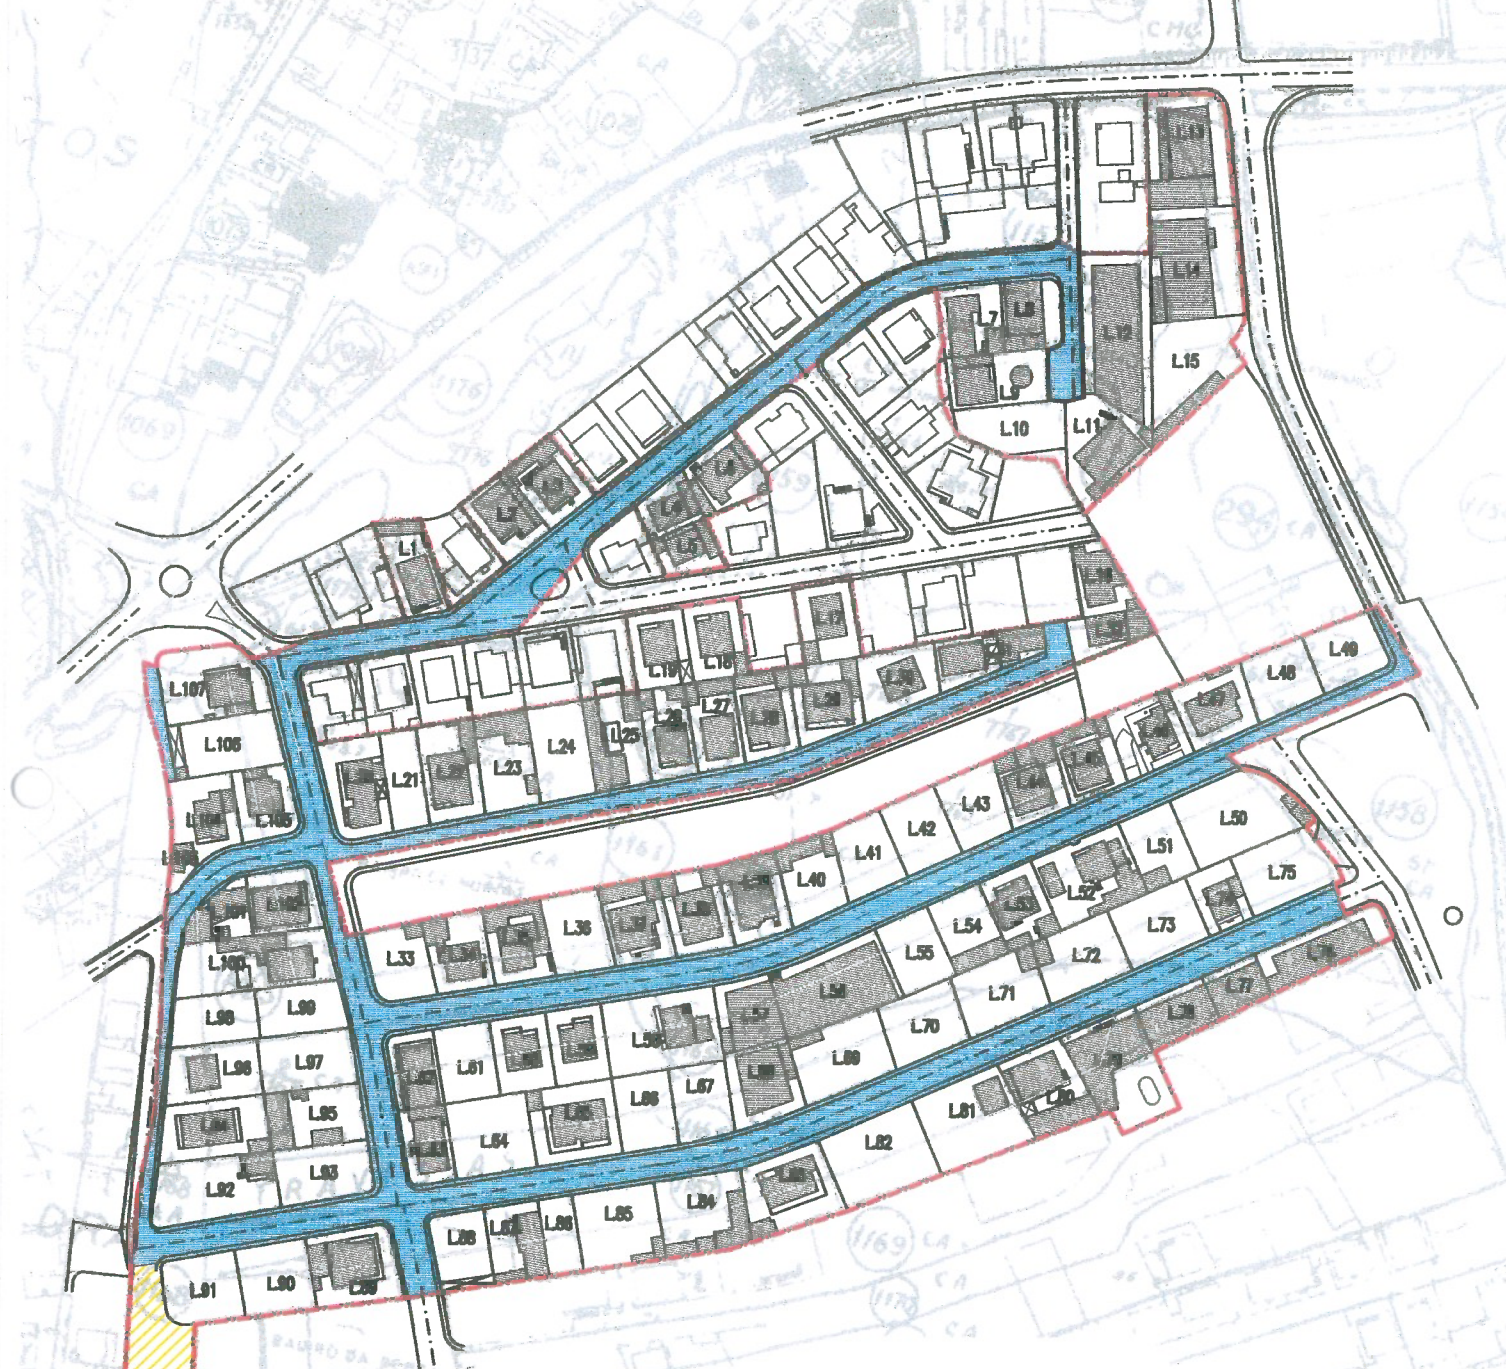

- SIMBOLOGIA :**
- - - - - ÁREA DE INTERVENÇÃO
 - ÁREA A CEDER À C.M. DE CASCAIS PARA ARRUAMENTOS
 - PARCELA **A**
PARCELA INTEGRADA NOS TERRENOS DA BIBLIOTECA MUNICIPAL DE S. DOMINGOS DE RANA.

001100 13-07-12

Bº DO MOINHO		S. DOMINGOS DE RANA - CASCAIS	Nº PROCESSO
LOTEAMENTO · RECUPERAÇÃO			REGISTO
PLANTA DE CADASTRO		ESCALA 1/2000	Nº FOLHA 2
		O TÉCNICO	JULHO 2012

SERVIÇO DE TOPOGRAFIA E CADASTRO