



CASCAIS
CÂMARA MUNICIPAL

REG.º I-CMC-2013/2525

AFIXADO EM ___/___/___

RETIRAR EM ___/___/___

EDITAL N.º 91 / 2013

**ALTERAÇÃO À LICENÇA DE OPERAÇÃO DE LOTEAMENTO Nº 1337
MIGUEL PINTO LUZ, VICE - PRESIDENTE DA CÂMARA MUNICIPAL DE
CASCAIS**

FAZ PÚBLICO, em cumprimento do disposto n.º2 do art.º 27.º conjugado com o art.º 22.º do Decreto-Lei n.º 555/99, de 16 de dezembro, na redação que lhe foi conferida pelo Decreto-Lei n.º 26/2010, de 30 de março que deu entrada nesta Câmara Municipal um pedido de alteração da operação de loteamento n.º 1337, sita em Bairro dos Moinhos, Manique de Baixo, freguesia de Alcabideche, requerida em nome de **António da Conceição Maravilha**, na qualidade de proprietário, consistindo a mesma na anexação ao lote 8 de 12,00 m² passado o mesmo a ter 330,00 m² em vez de 318,00m².

Alcabide

Mantêm-se os restantes parâmetros do alvará inicial.

Para efeitos do n.º 3 do art.º 27.º do Decreto-Lei n.º 555/99, na redação do Decreto-Lei n.º26/2010, de 30 de março, conjugado com a alínea d) do n.º1 do art.º 70.º do CPA-Código do Procedimento Administrativo, ficam notificados os restantes proprietários dos lotes constantes do alvará para se pronunciarem.


Durante o período de 15 dias úteis, contados a partir da data da afixação do presente edital, o processo SPO N.º 1656/2012 estará disponível, para consulta, na Divisão de Licenciamentos em AUGI - DLAU, durante as horas de expediente, mediante prévia marcação através dos telefones: 214815022 ou 214815392.

Todos os interessados poderão apresentar por escrito, no decurso daquele período, reclamações, observações, sugestões e pedidos de esclarecimento, as quais deverão ser entregues no Atendimento Municipal.

Para constar se publica o presente edital e outros de igual teor, que vão ser afixados na própria propriedade, nas sedes do Município e da Junta de Freguesia e na página Internet deste Município.

Cascais, 19 de fevereiro de 2013

Miguel Pinto Luz
Vice-Presidente da Câmara Municipal de Cascais,

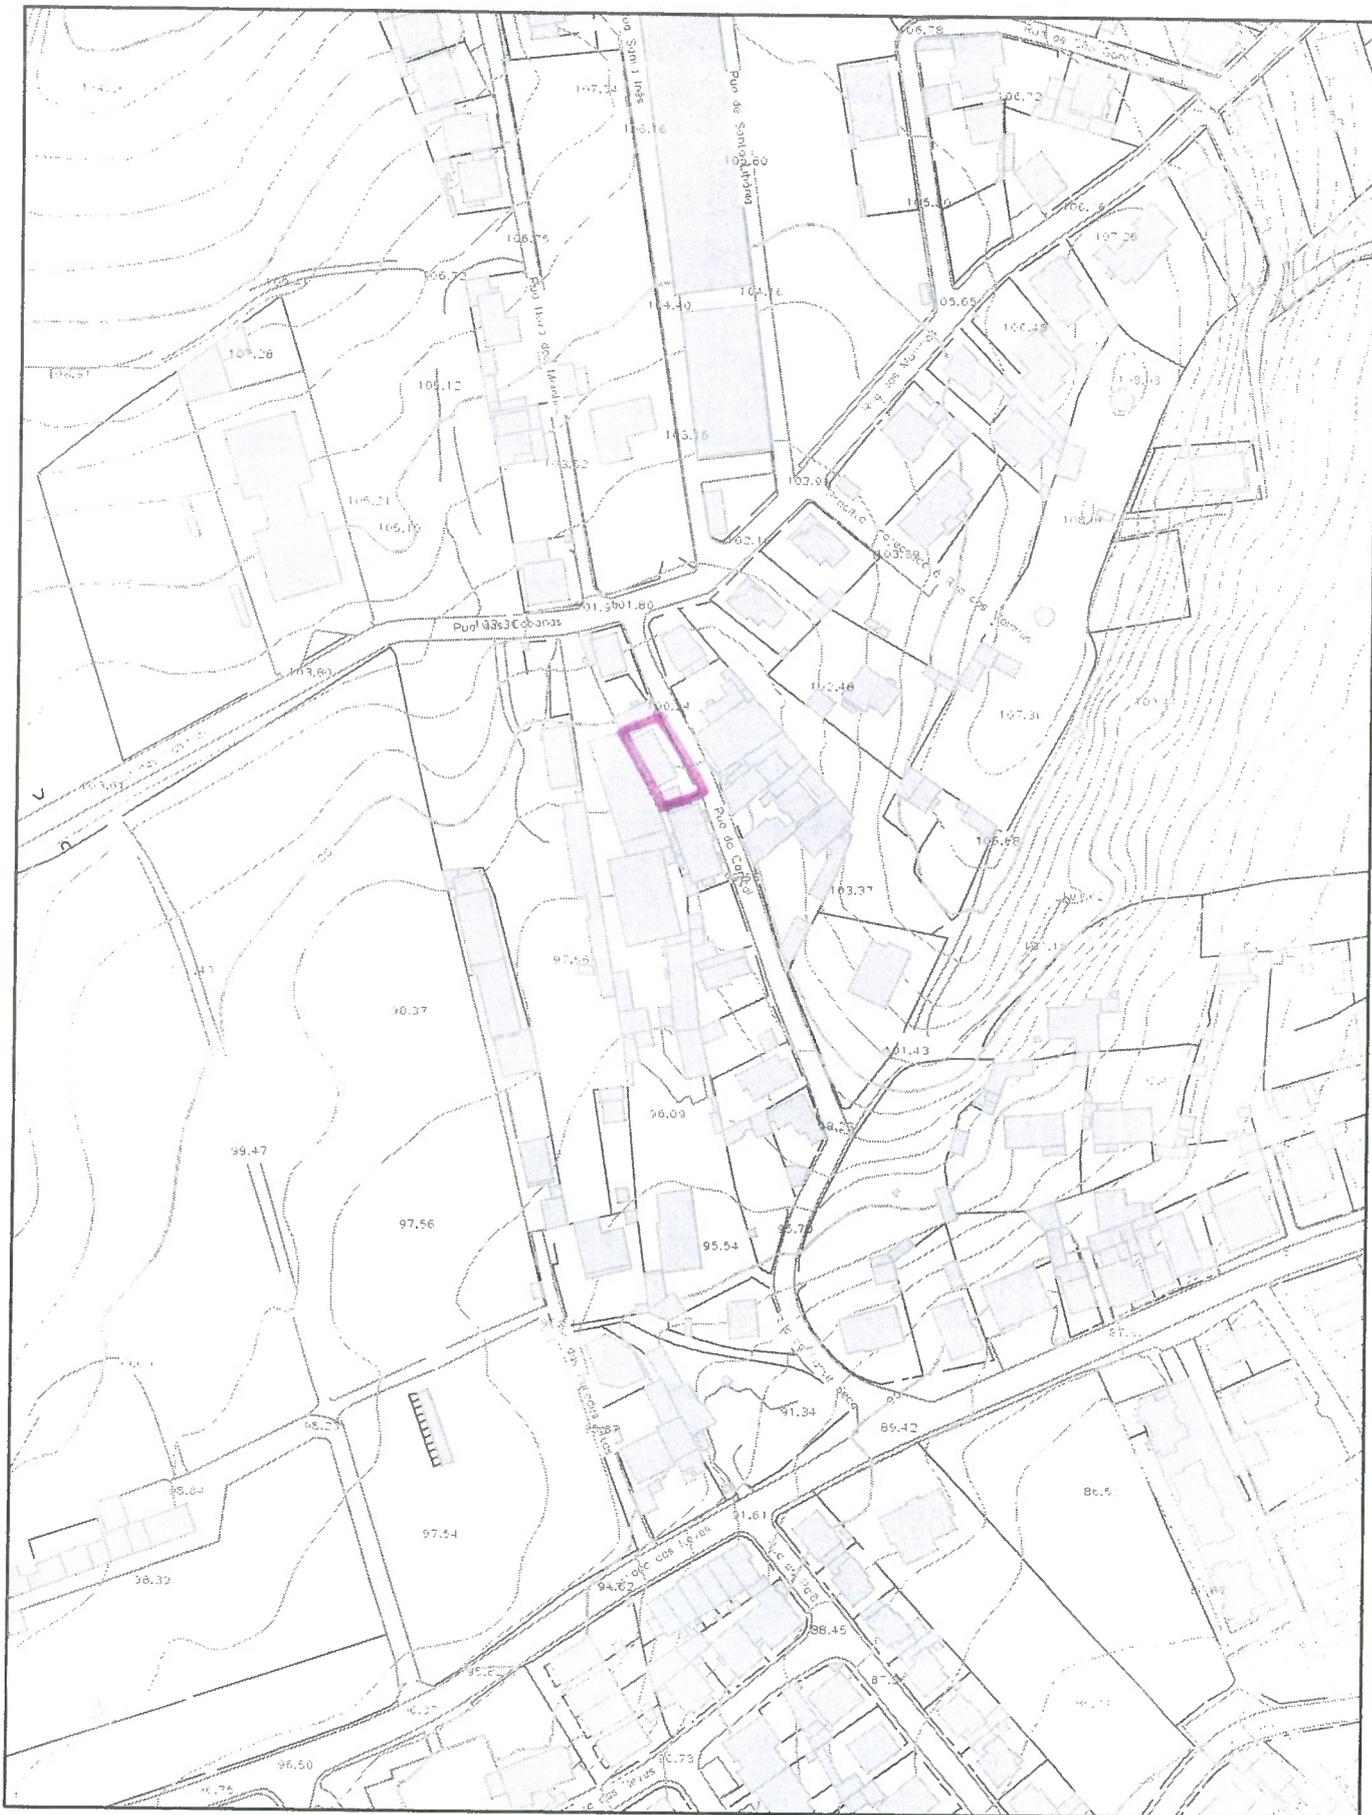

NORTE



Escala 1:2000