

EDITAL 246/2025

NUNO PITEIRA LOPES, VICE-PRESIDENTE DA CÂMARA MUNICIPAL DE CASCAIS, no uso de competências delegadas, por força do Despacho nº 06/2024, de 24 de Janeiro, toma público, nos termos do nº.1 do artigo 110º, da alínea d) do nº.1 do artigo 112º e pela forma prevista nas alíneas a) e b) do nº. 3 do artigo 112º, do Código do Procedimento Administrativo, que esta Câmara irá, entre 1 de Julho de 2025 e 31 de Março de 2026, proceder à realização de trabalhos de regularização da Ribeira de Sassoeiros e respetivas margens, no âmbito da 4ª fase do projeto municipal denominado Regularização e Renaturalização da Ribeira de Sassoeiros.-----

Mais se informa que ao longo da ribeira, entre a Rua Sabino Luís Pedroso e a Rua Barata Feio, em Trajouce e entre a Rua do Cabo da Roca e a Rua da Ribeira, na Abóboda, e até 10 metros para além das margens, no âmbito do domínio hídrico (Lei n.º 54/2005, de 15 de novembro, na redação republicada pela Lei n.º 31/2016, de 23/08), poderá ser necessário proceder a trabalhos de movimentação de terras e plantações, para criar as condições hidráulicas e de enquadramento paisagístico necessárias ao bom funcionamento da linha-de-água.-----

Pelo presente EDITAL e outros de igual teor que irão ser afixados nos lugares de estilo, ficam informados os proprietários dos terrenos localizados nas áreas abrangidas, de que serão realizados os trabalhos acima referidos.--

Paços do Concelho, 17 de Junho de 2025

Nuno Piteira Lopes

Assinado por: **NUNO FRANCISCO PITEIRA LOPES**
Data: 2025.06.17 15:33:19+01'00'


(Vice-Presidente da Câmara)

Cartifico que nesta data, foi entregue para afixação o Edital que antecede.
Na Loja Cascais, na sede das Juntas de Freguesia do Concelho de Cascais,
bem como na morada indicada, para os fins no mesmo expressos.
Por ser verdade, passo e apresento certidão, que dato a seguir.

Cascais 25, 06, 2025

O Fiscal Municipal


Coordenador da Zona Oeste
Paulo Duarte

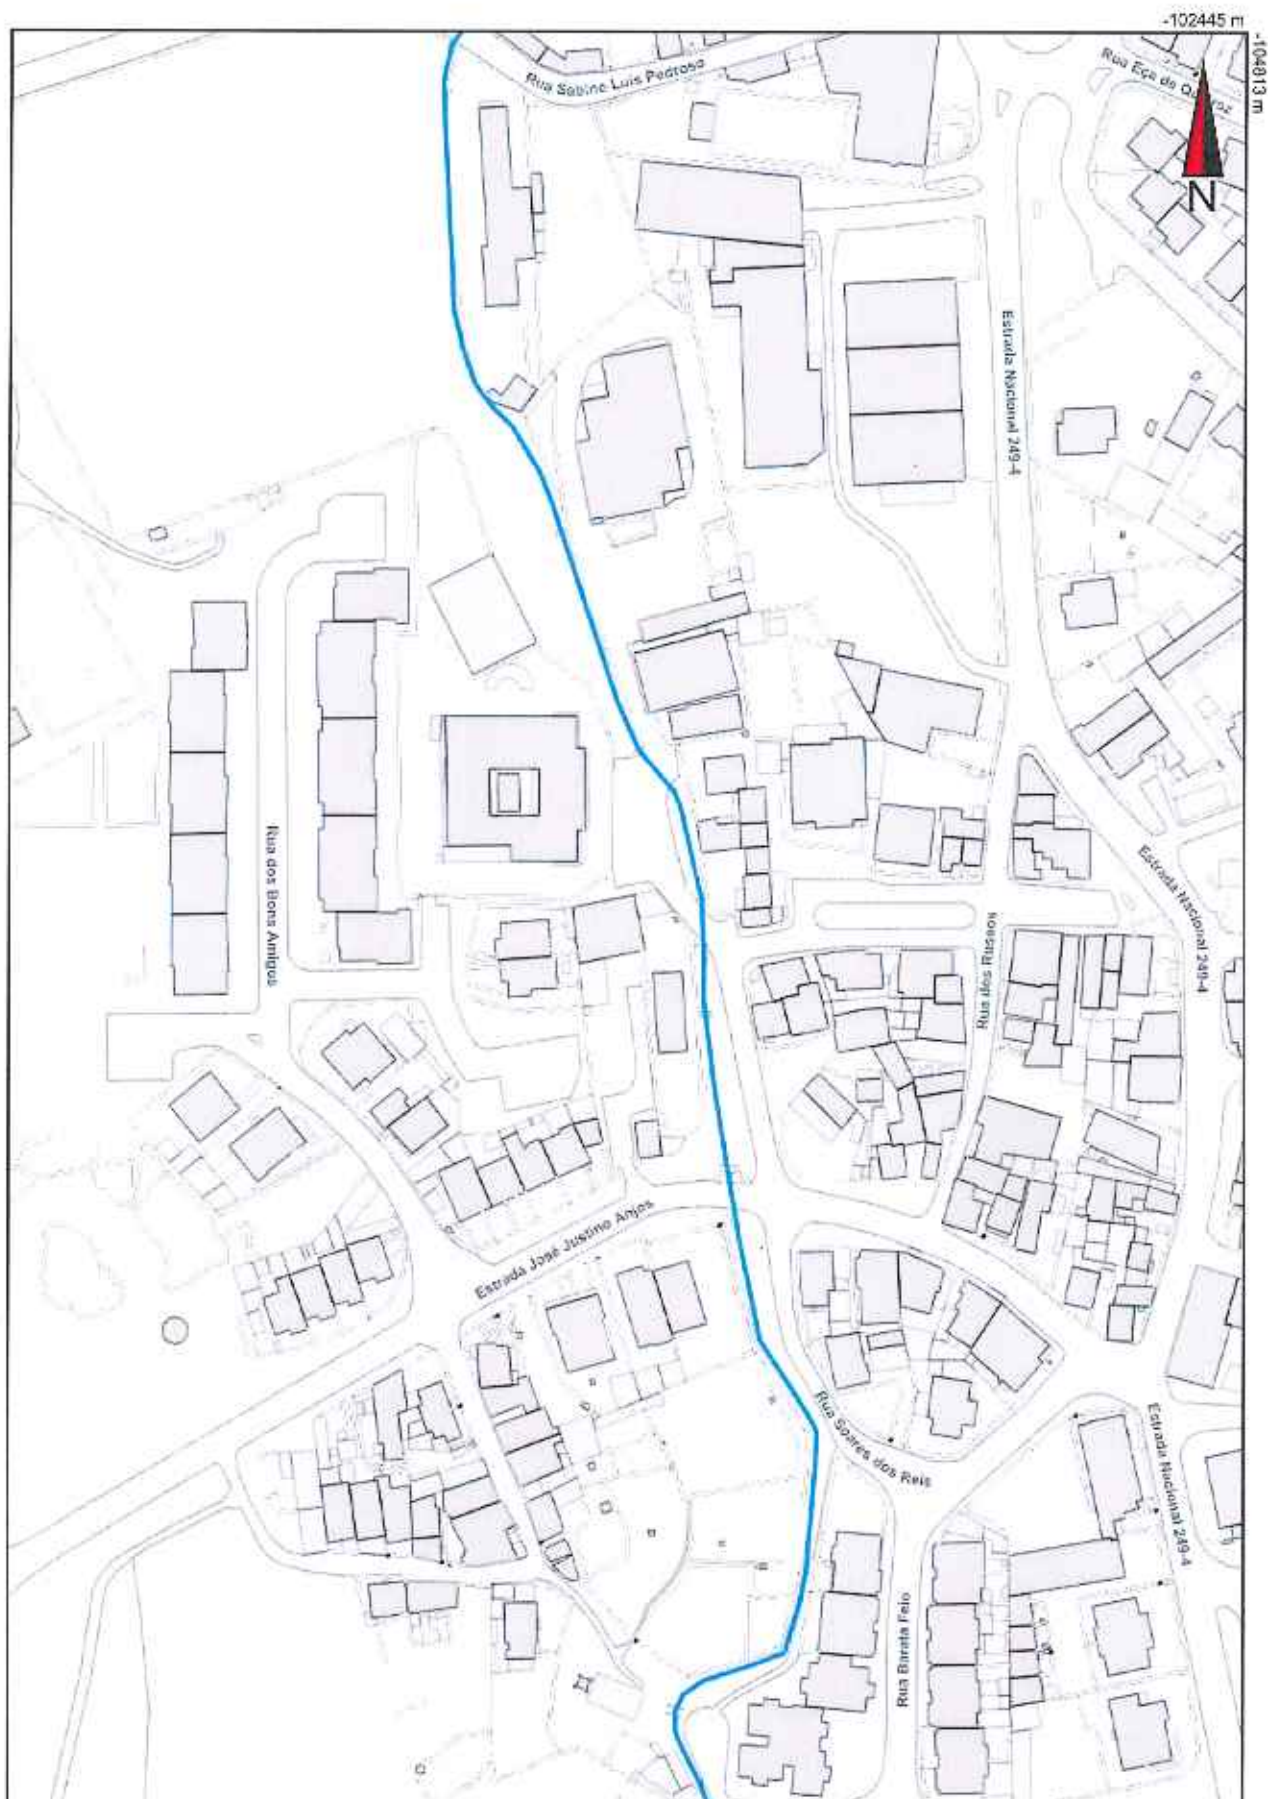

CASCAIS
CÂMARA MUNICIPAL

Ribeira de Sassoeiros 4ª fase

Troços 5-7


Escala
1:2000

Data
28/05/2025

CASCAIS

CÂMARA MUNICIPAL

Planta de Localização

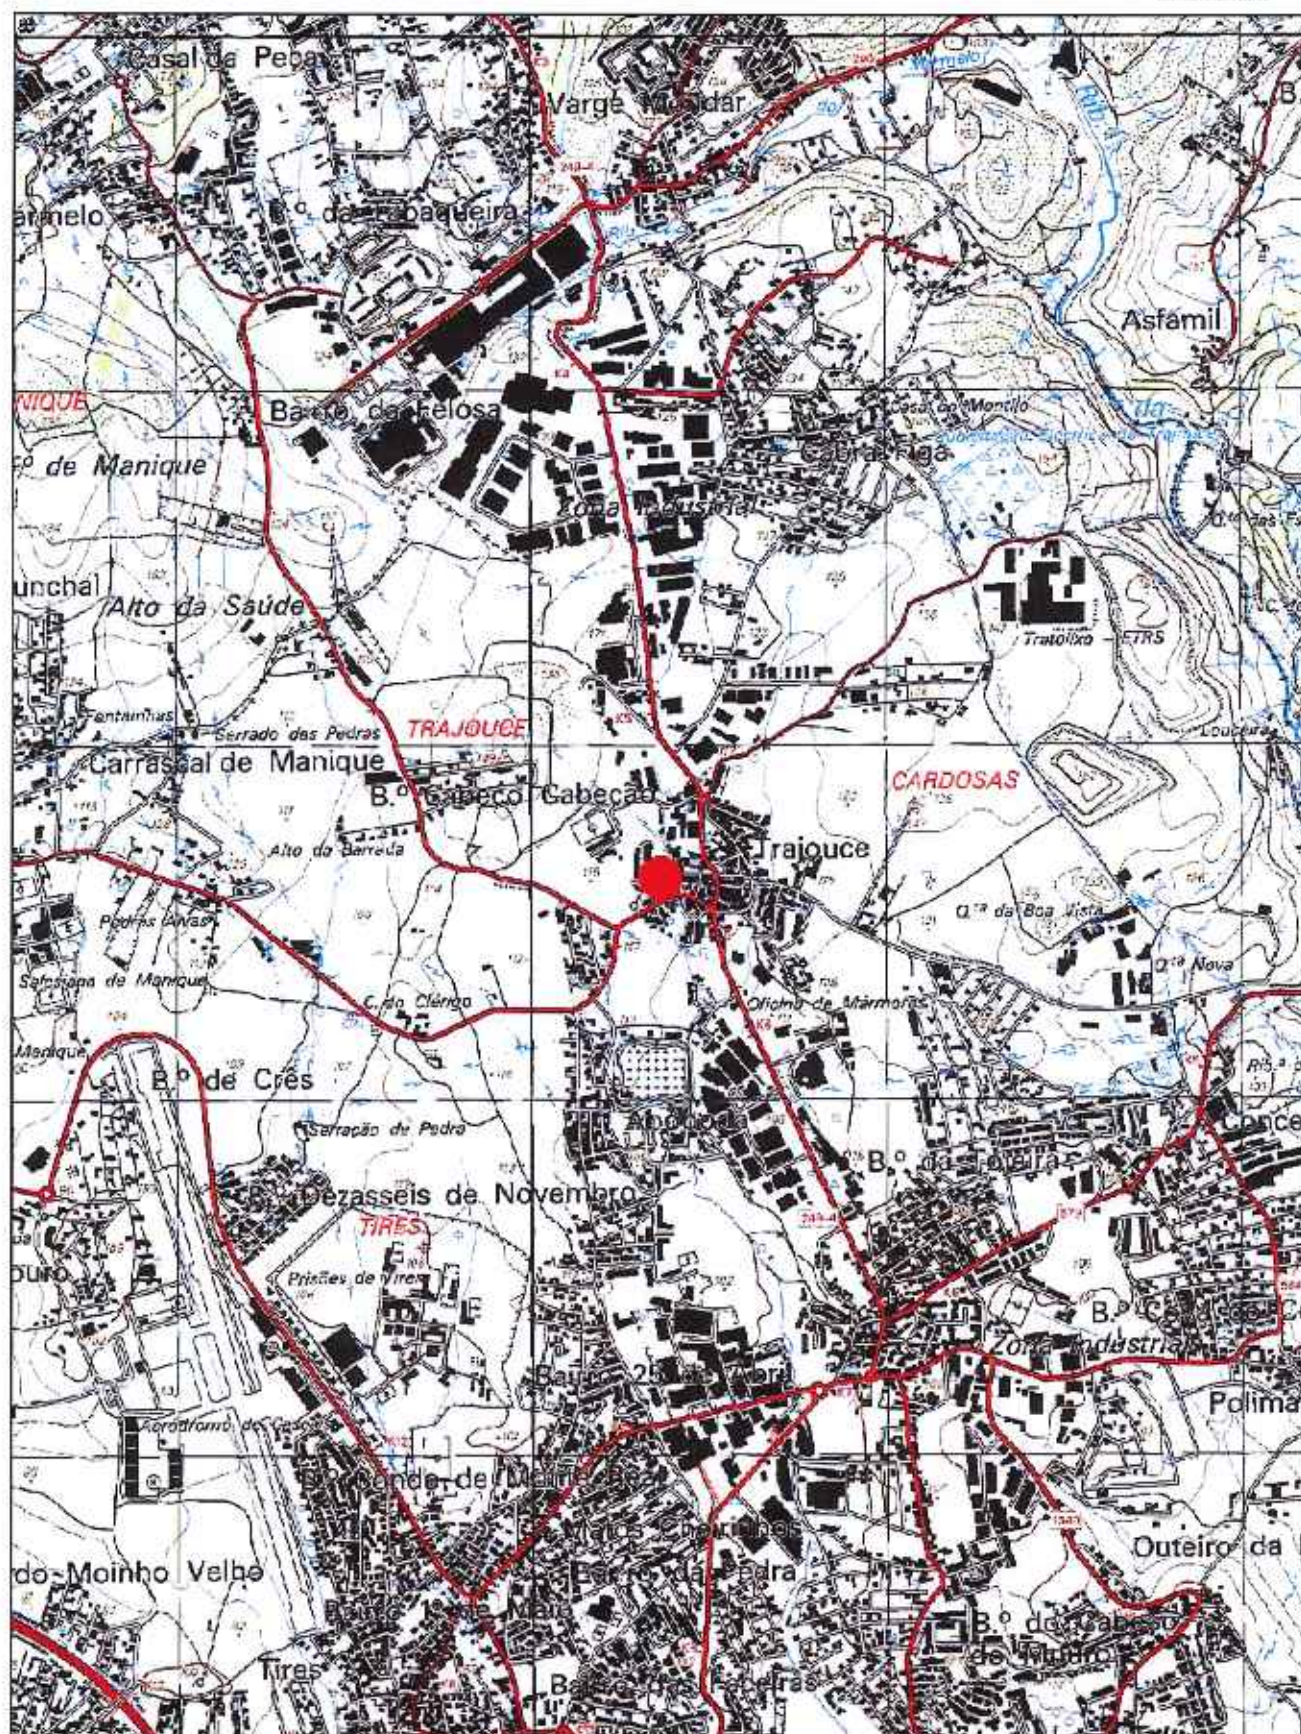


NORTE

0 200 400 600 800m



Escala 1:25000

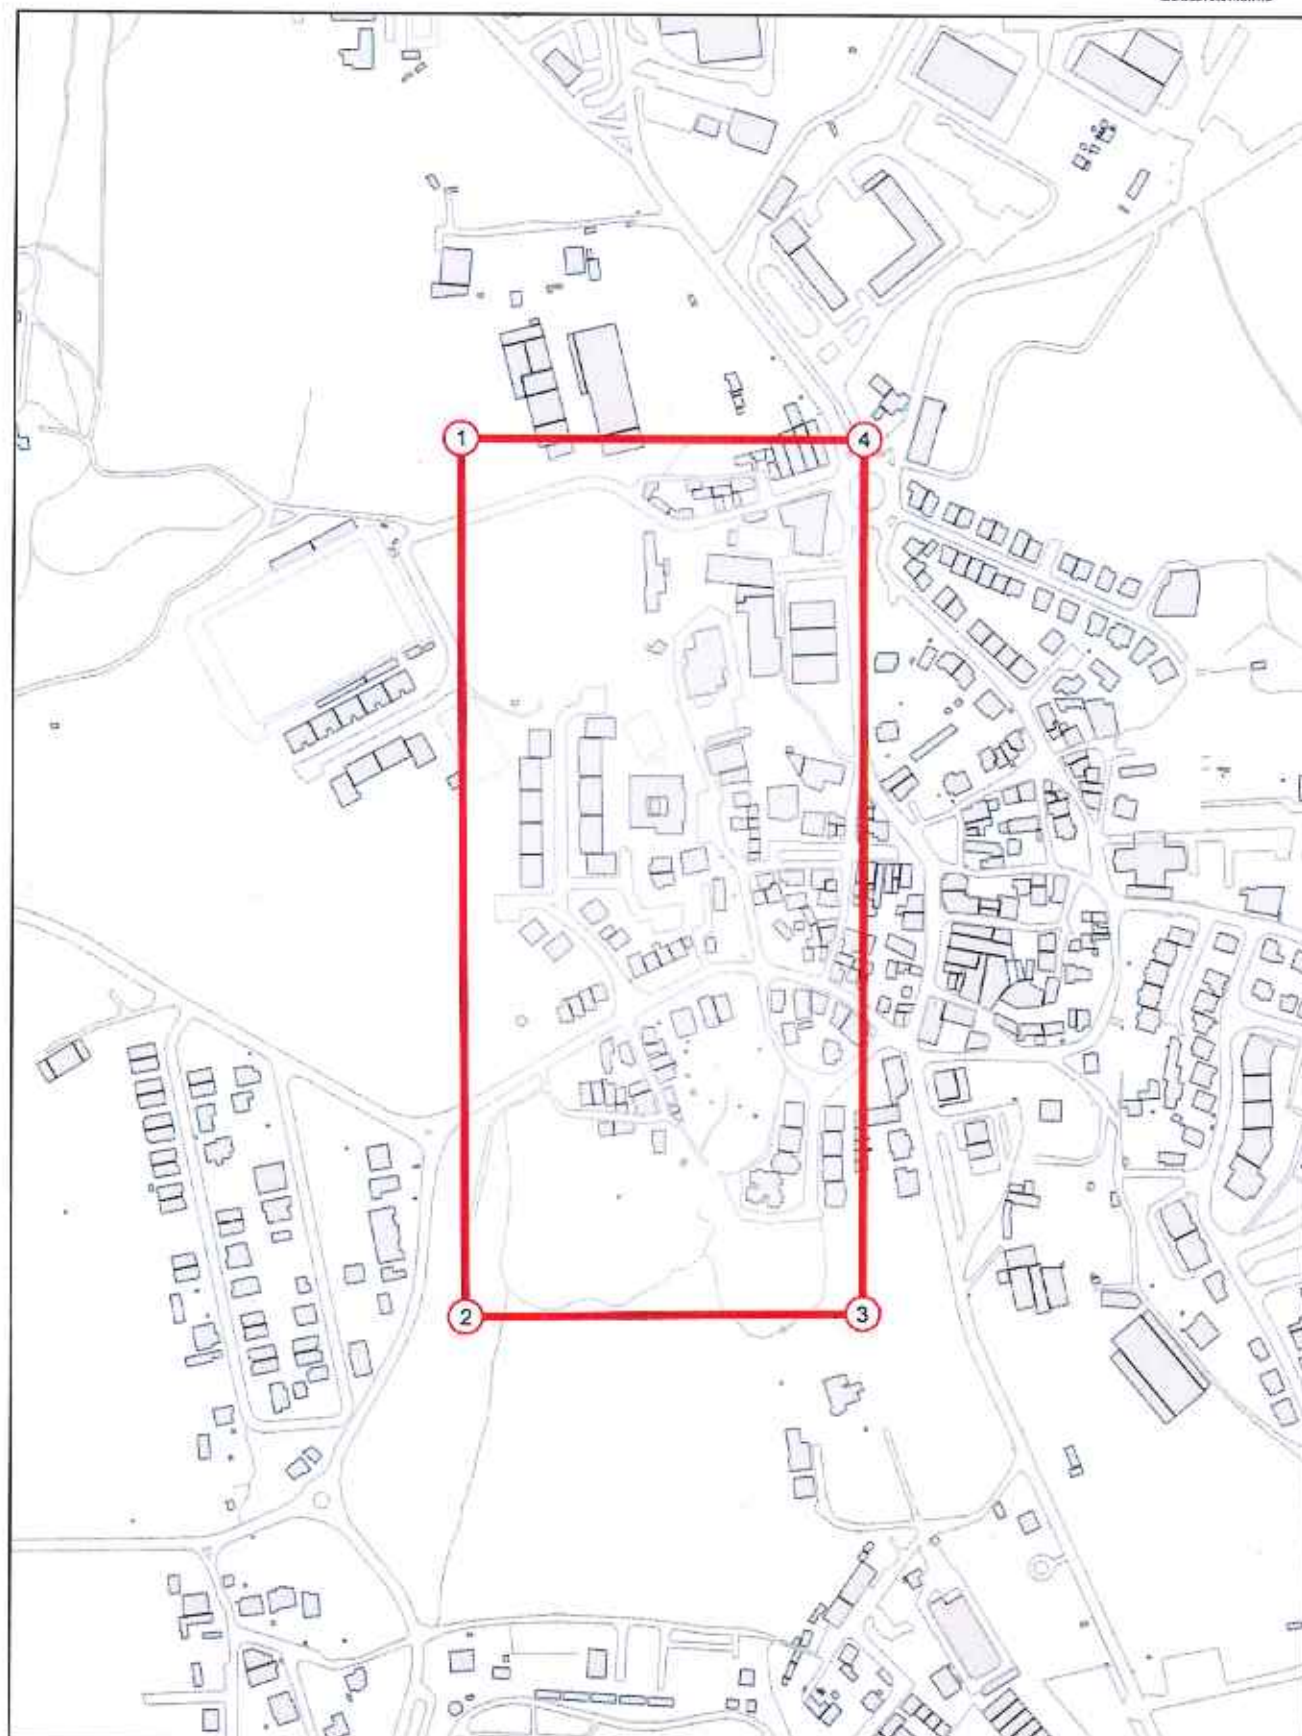

NORTE

0 50 100 150 200m



Escala 1:5000

Projecto:

1 - X: -105128.6 m - Y: -102462.9 m

2 - X: -105130.5 m - Y: -102958.7 m


3 - X: -104906.5 m - Y: -102959.3 m

4 - X: -104901.2 m - Y: -102465.9 m

Área (m²) : 111509.7

Perímetro 1440.9

NOTA: Coordenadas em metros referentes ao sistema de referência PT-TM06/ETRS89

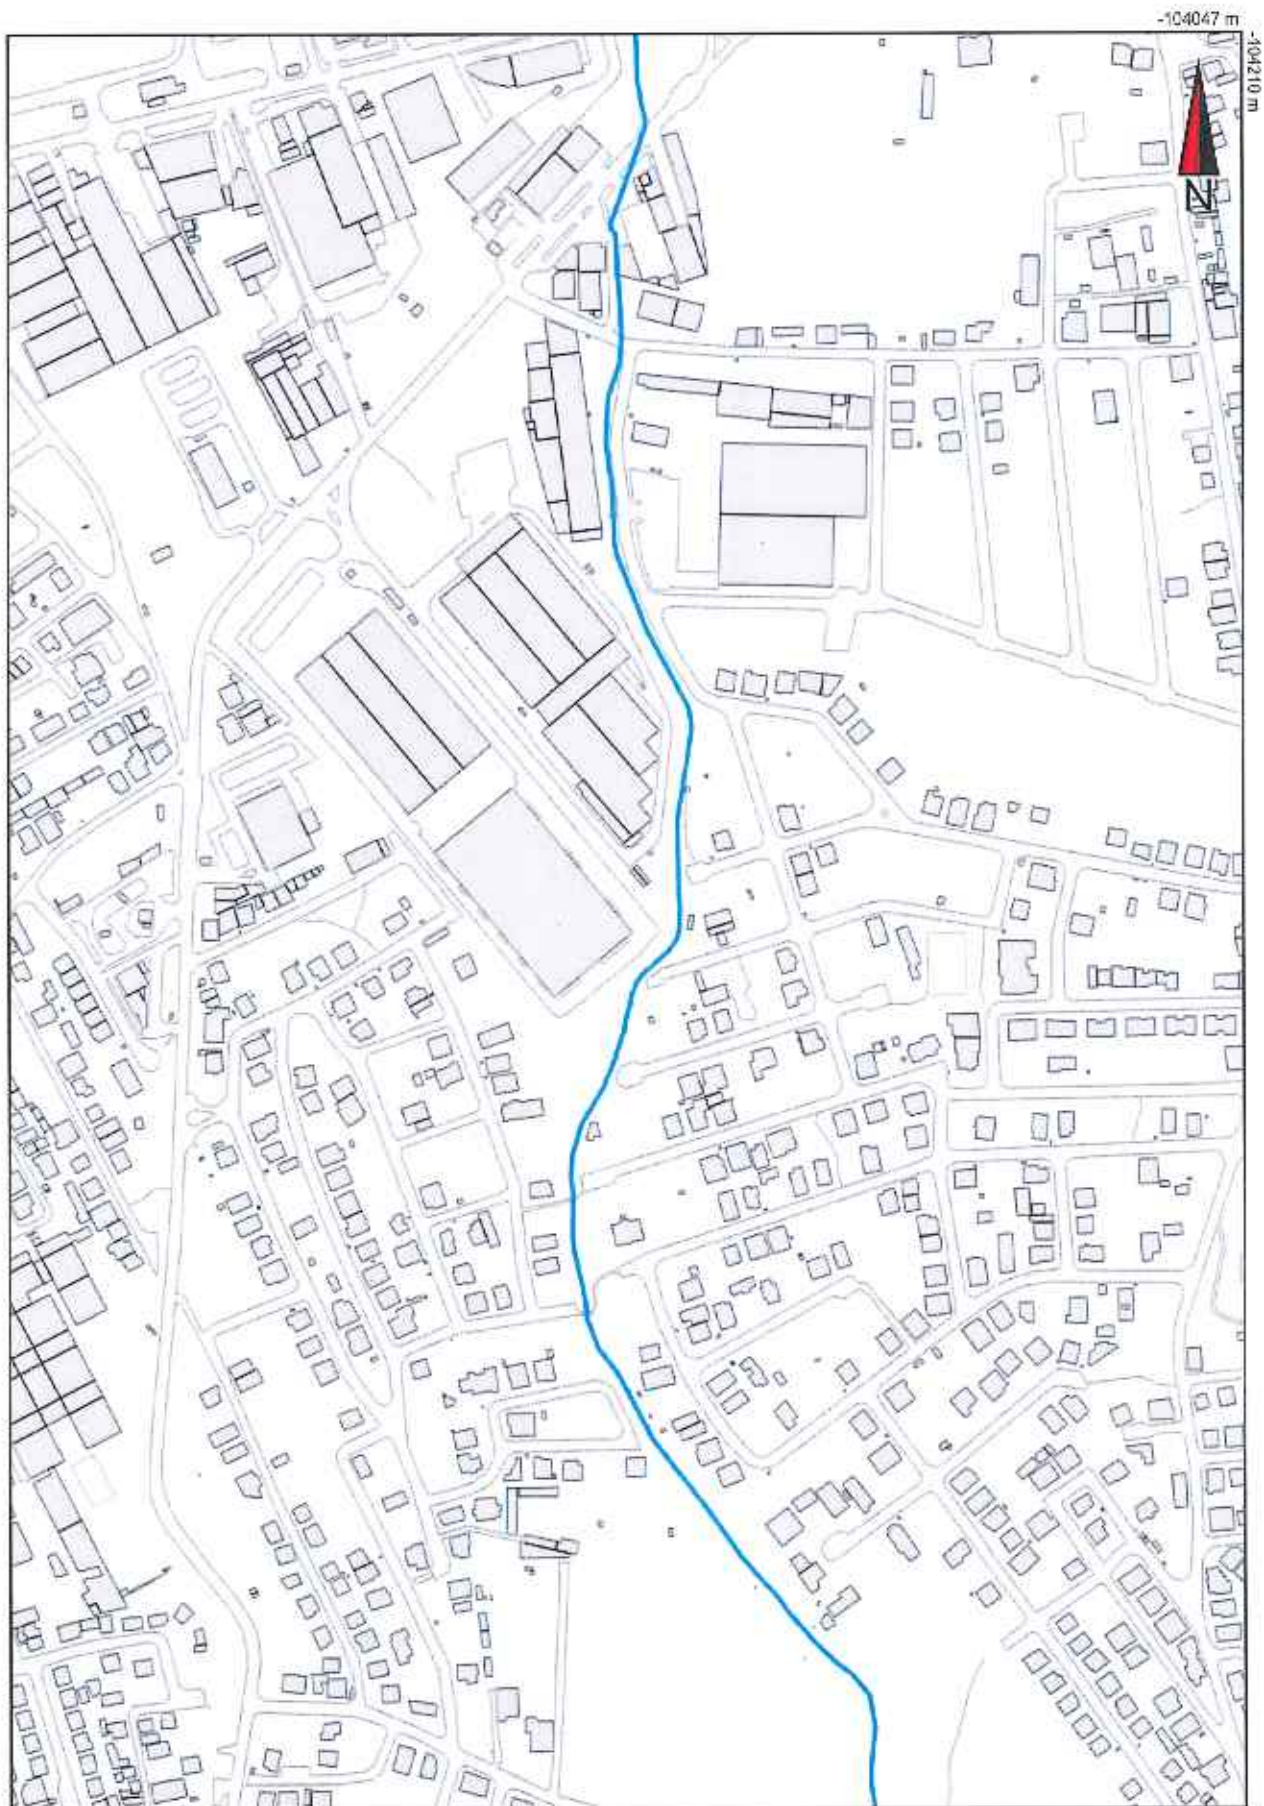

CASCAIS
CÂMARA MUNICIPAL

Ribeira de Sassoeiros 4ª fase

Escala
1:5000


Troços 14-16

Data
28/05/2025

CASCAIS

CÂMARA MUNICIPAL

Planta de Localização

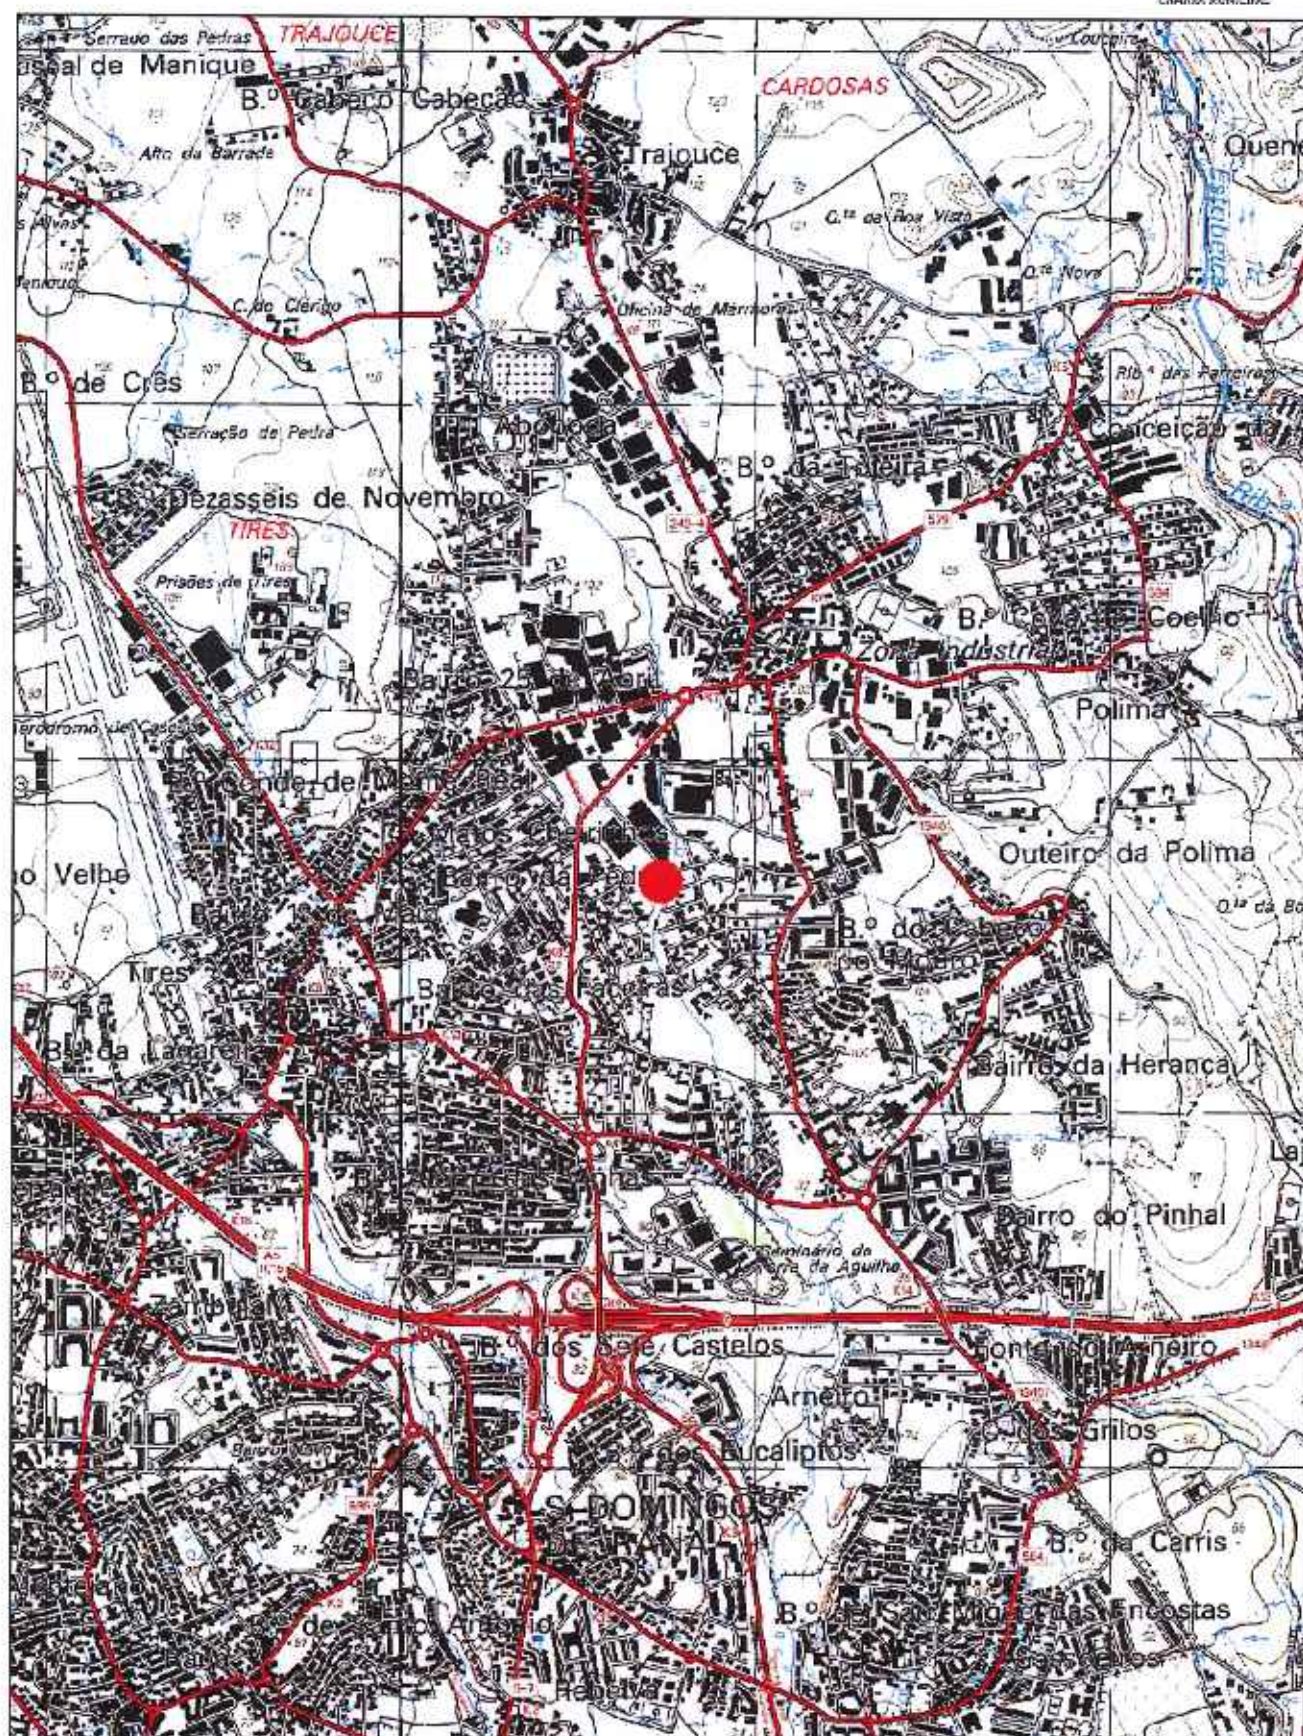


NORTE

0 200 400 600 800m



Escala 1:25000

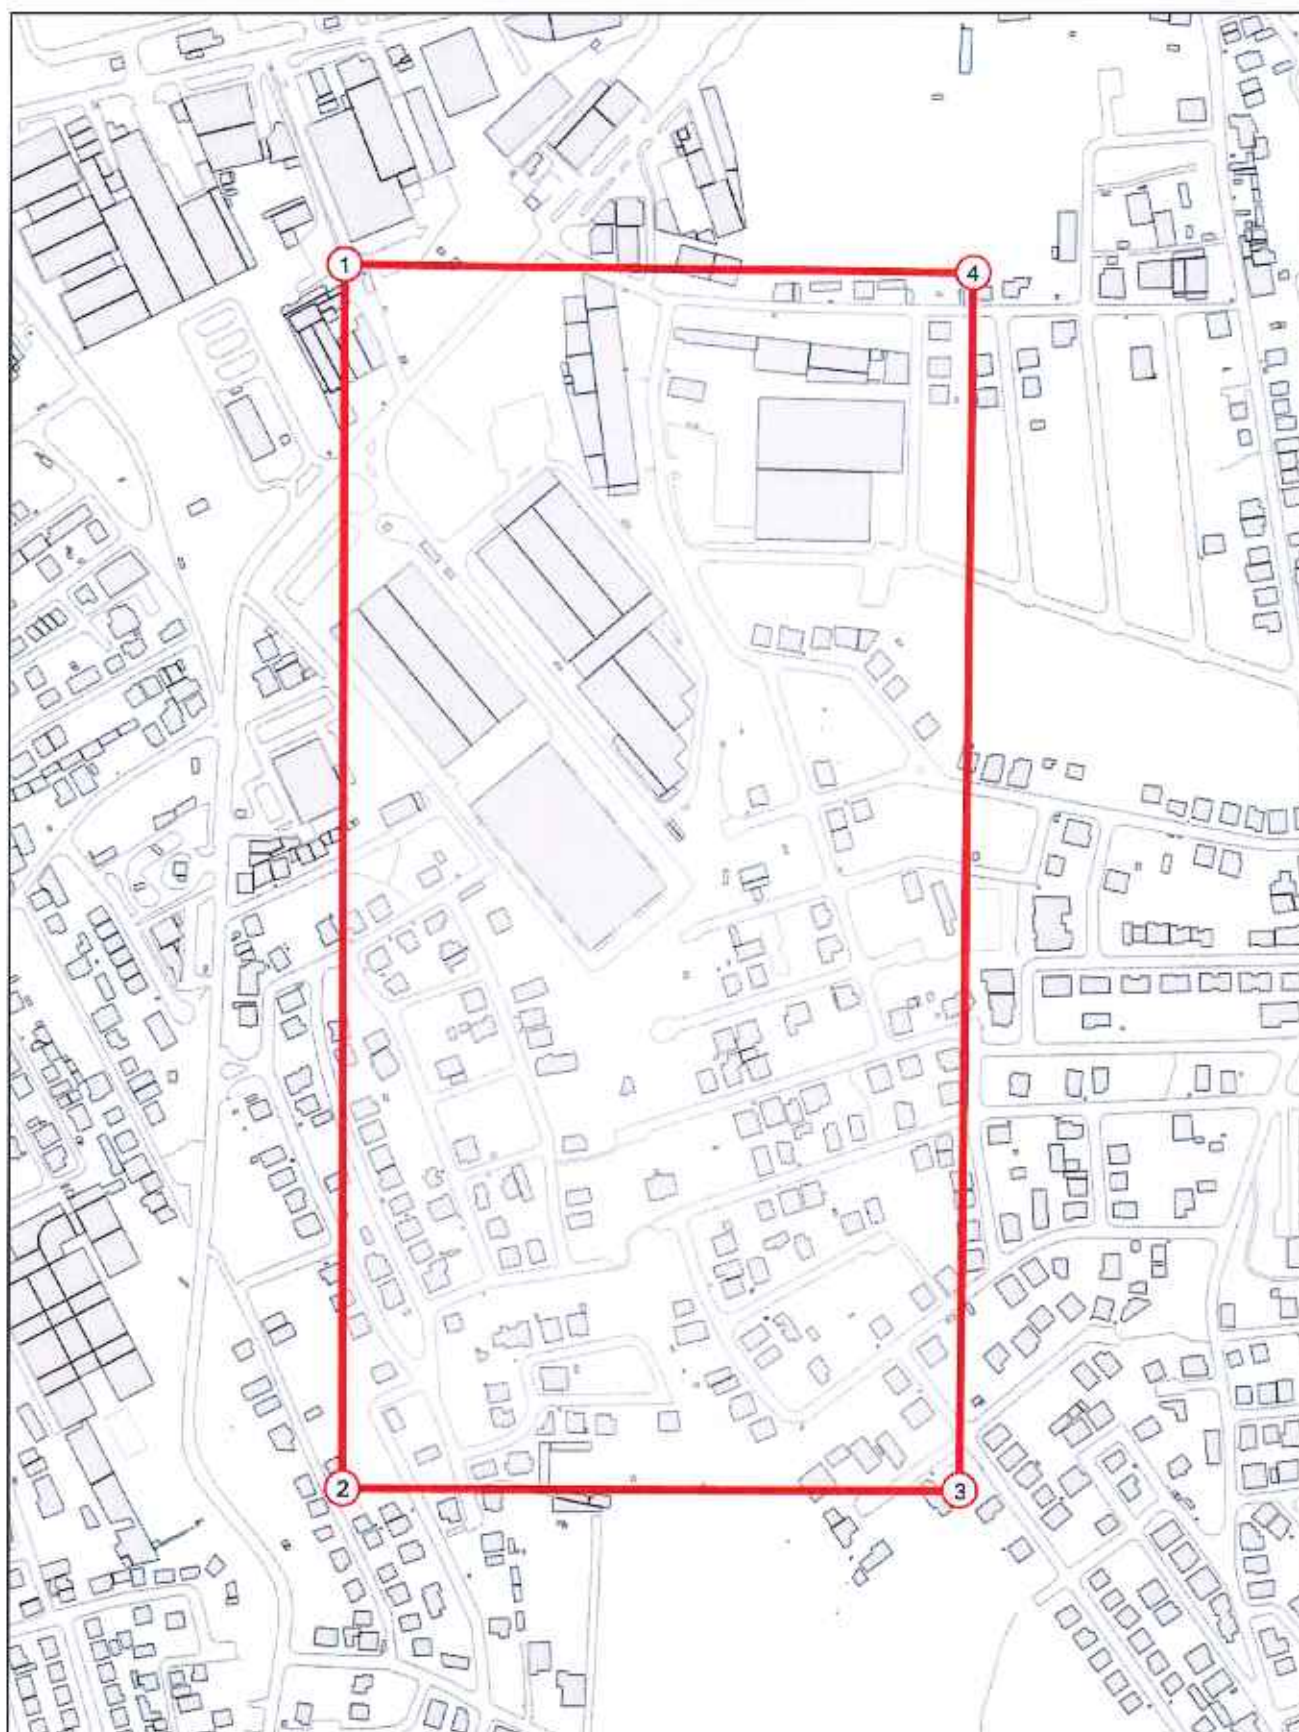

0 50 100 150 200m
Escala 1:5000

Projecto:

1 - X: -104839.9 m - Y: -104337.7 m

2 - X: -104849 m - Y: -105027.8 m

3 - X: -104500.9 m - Y: -105033.4 m

4 - X: -104485.1 m - Y: -104346.8 m

Área (m²) : 241784.1

Perímetro 2080.4

NOTA: Coordenadas em metros referentes ao sistema de referência PT-TM06/ETRS89