

EDITAL N.º292/2023**Delimitação da Unidade de Execução do Alto da Maceira**

Miguel Pinto Luz, Vice-Presidente da Câmara Municipal de Cascais, torna público, nos termos do n.º 1 do art.º 56.º da Lei n.º 75/2013, de 12 de setembro, na sua redação atual, que a Câmara Municipal de Cascais, na reunião de 11/04/2023, no âmbito da Proposta n.º 310/2023 aprovou a Delimitação Final da Unidade de Execução do Alto da Maceira, em conformidade com os respetivos Termos de Referência e Anexos, a incidir sobre o prédio urbano descrito na 1.ª Conservatória do Registo Predial de Cascais sob a ficha 7428 e inscrito na matriz predial urbana sob o artigo 4895 da União de Freguesias de Cascais e Estoril, de acordo com o n.º 4 do artigo 148.º do Regime Jurídico dos Instrumentos de Gestão Territorial (RJIGT), aprovado pelo D.L. n.º 80/2015, de 14 de maio, com as alterações e na redação vigente.

Mais se faz saber, que a proposta de delimitação da Unidade de Execução do Alto da Maceira foi objeto de discussão pública que terminou a 21 de março de 2023, não tendo sido apresentadas quaisquer participações, reclamações, observações ou sugestões, conforme consta no Relatório de Discussão Pública.

A Delimitação Final da Unidade de Execução do Alto da Maceira e respetiva documentação pode ser consultada no sítio oficial da Câmara Municipal de Cascais (www.cm-cascais.pt) ou presencialmente no Departamento de Gestão Territorial (DGT), sito na Alameda dos Combatentes da Grande Guerra nº 247, Edifício S. José, 4º piso, 2750-326 Cascais, nos dias úteis, entre as 10H00 e as 12H00 e entre as 14H00 e as 16H00, mediante prévia marcação, através do telefone 214 815 494.

E, para que conste, se publica o presente edital e outros avisos, que serão afixados nos locais de estilo e publicitados na comunicação social e no sítio oficial da Câmara Municipal de Cascais.

Cascais, 18 de maio de 2023

MIGUEL
MARTINEZ DE
CASTRO
PINTO LUZ

Digitally signed by
MIGUEL MARTINEZ
DE CASTRO PINTO
LUZ
Date: 2023.05.24
16:25:54 +01'00'

Miguel Pinto Luz

Vice-Presidente

CERTIDÃO

Certifico que nesta data afixei exemplares de igual teor do Edital que antecede, na Loja Cascais, na sede das Juntas de Freguesia do concelho de Cascais, bem como na morada indicada, para os fins no mesmo expressos.

Por ser verdade, passo a presente certidão, que dato e assino.

Cascais, 26/05/2023.

O Fiscal Municipal,



A G.A.G.d
J.P.M.P.S.
José Paulo Duarte

Coordenador da Zona Oeste

José Paulo Duarte

2023.05.26


CASCAIS

CÂMARA MUNICIPAL

PLANTA DE LOCALIZAÇÃO



Escala 1:25000

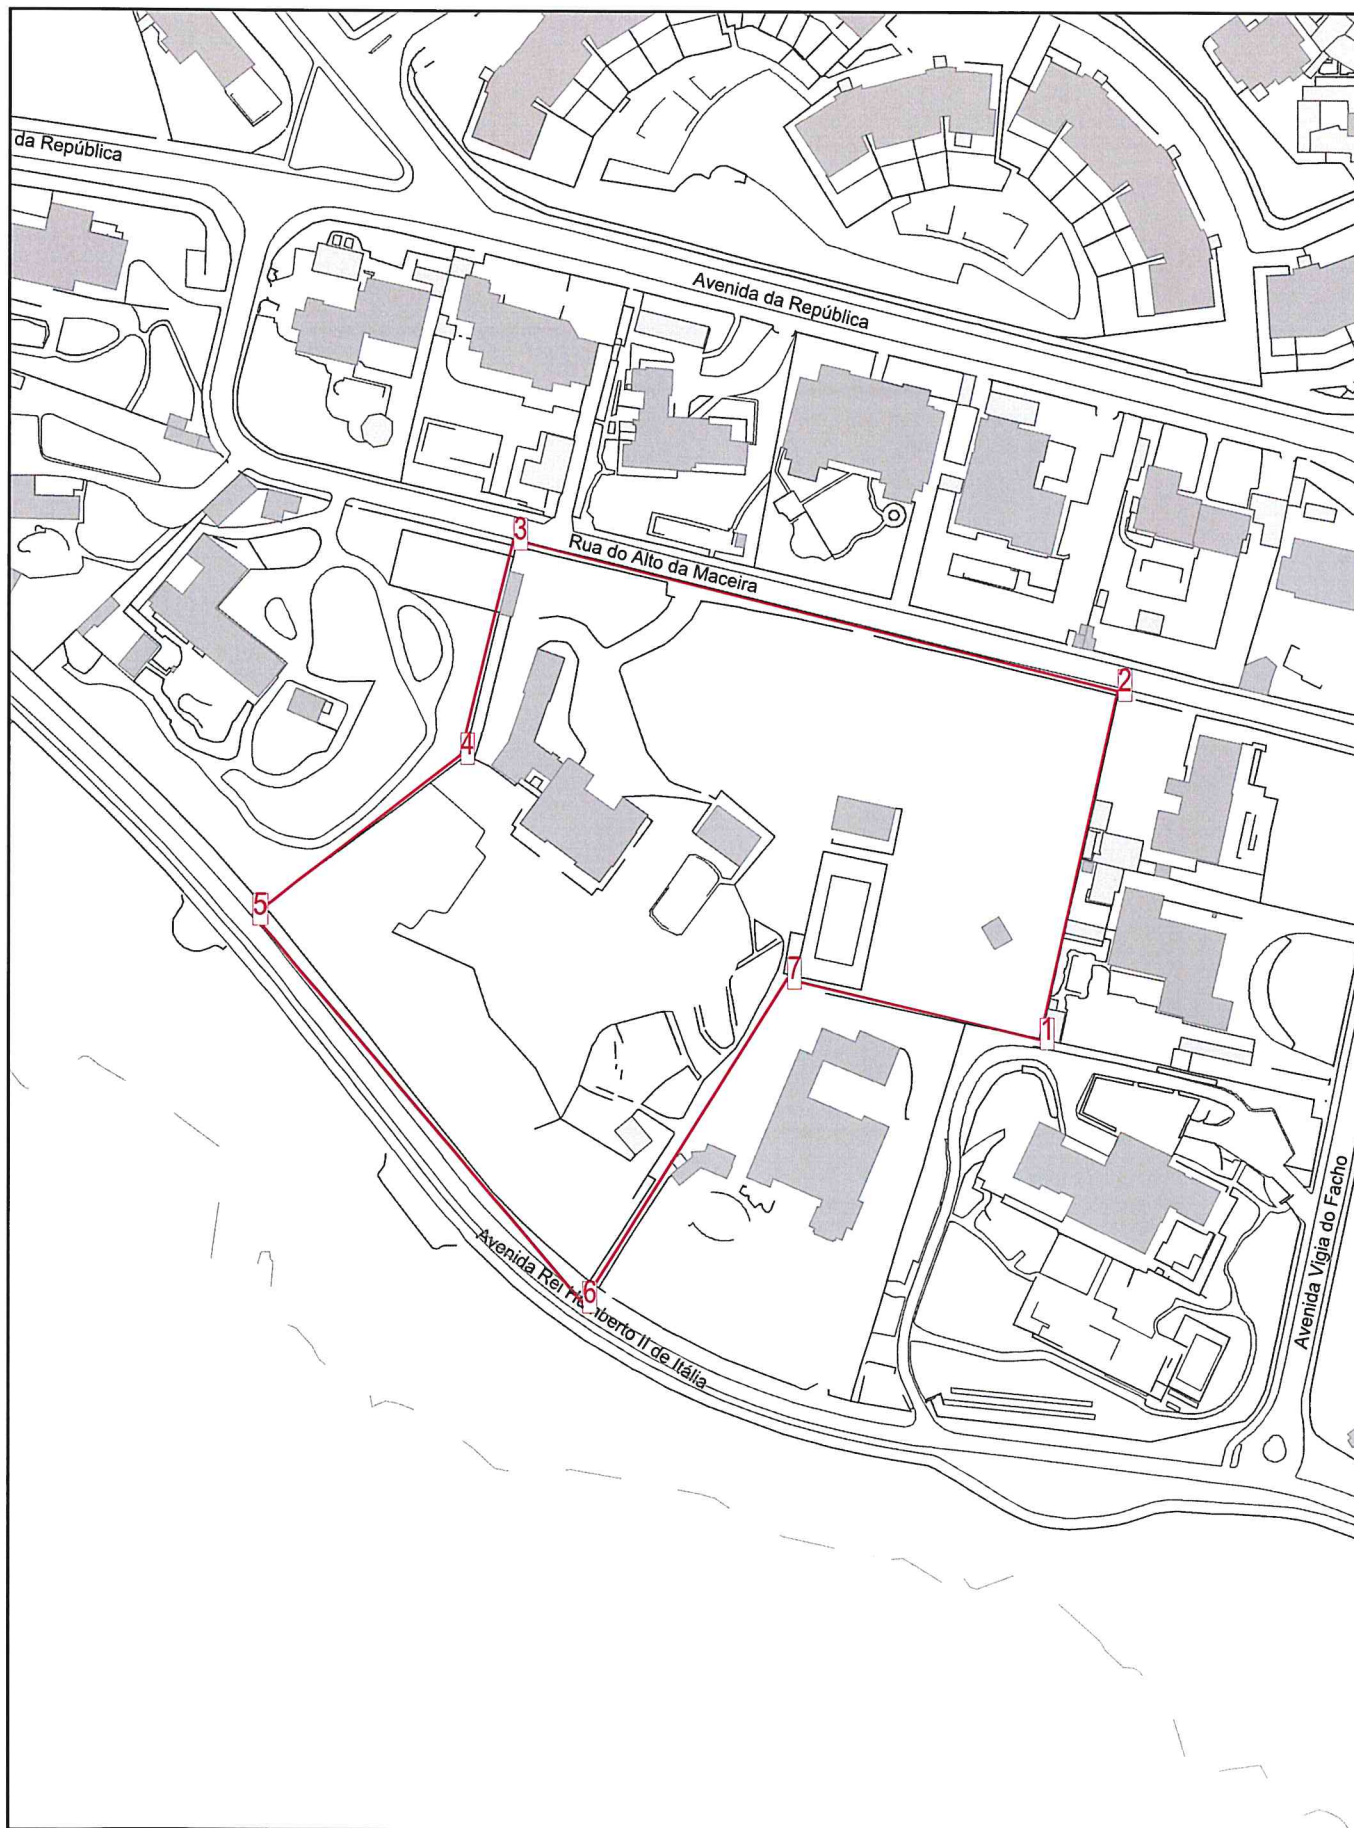

NORTE



Escala 1:2000

Projecto:

1 - X:□ -113001.3 - Y:□ -107472.7
2 - X:□ -112979.4 - Y:□ -107374.9
3 - X:□ -113149.6 - Y:□ -107333.0
4 - X:□ -113164.5 - Y:□ -107393.2
5 - X:□ -113222.6 - Y:□ -107438.4
6 - X:□ -113129.9 - Y:□ -107546.9
7 - X:□ -113072.3 - Y:□ -107455.9

Área (m2): 26984.2
Perímetro (m): 734.5

NOTA: Coordenadas em metros referentes ao sistema de referência PT-TM06/ETRS89