REG.º I-CMC-2018/ 5793

CÂMARA MUNICIPAL

AFIXADO EM ____/____/____

RETIRAR EM ____/____/____

EDITAL N.º 147/2018

ALTERAÇÃO À LICENÇA DE LOTEAMENTO
TITULADA PELO ALVARÁ DE LOTEAMENTO N.º 485

Filipa Maria Salema Roseta Vaz Monteiro, VEREADORA DA CÂMARA MUNICIPAL DE CASCAIS TORNA PÚBLICO, em cumprimento do disposto nos n.ºs 2 e 3 do art.º 27.º, conjugados com o art.º 22.º do Decreto-Lei n.º 555/99, de 16 de dezembro, na redação que lhe foi conferida pelo Decreto-Lei n.º 136/2014, de 9 de setembro, retificada pela Retificação n.º 46-A/2014, de 10 de novembro e alterada pelo Decreto-Lei n.º 214-G/2015, de 2 de outubro, e art.º 27.º do Regulamento da Urbanização e Edificação do Município de Cascais, que se encontra em fase de consulta pública, com a duração de 15 dias úteis, um procedimento de alteração à licença de loteamento, titulada pelo alvará de loteamento n.º 485 sito Avenida do Lidador/Avenida Mem Ramires, São João do Estoril, da União de freguesias de Cascais e Estoril, requerida em nome de António Manuel Rogado Salvador Pinheiro e Maria da Conceição Tito Fontoura de Lencastre Salvador Pinheiro.

A alteração em causa apresenta as seguintes características:

- Ampliação da área de intervenção do loteamento pela junção do prédio urbano;
- Constituição do lote 3, fixando os seus parâmetros urbanísticos de acordo com a moradia existente e licenciada;
- Ampliação do lote 2 por integração de faixa de terreno proveniente do prédio agora junto.

Mantêm-se os restantes parâmetros do alvará inicial.

Durante o referido prazo, os processos SPO n.º 1545/2017 estará disponível para consulta, no Departamento de Gestão Territorial, DGEA – Apoio Administrativo, sito na Rua Afonso Sanches, n.º 3, 2750-501 Cascais, todos os dias úteis, entre as 09h00 e as 12h00 e entre as 14h00 e as 16h00, mediante prévia marcação através do telefone 800 203 186.

Os titulares dos lotes do referido alvará e os demais interessados podem participar, por escrito, dirigindo as suas reclamações, observações, sugestões ou oposições, ao Presidente da Câmara Municipal de Cascais, por via postal ou entrega presencial no balcão de atendimento da Loja Cascais, sita no Edifício Cascais Center, na Rua Manuel Joaquim Avelar, n.º 118, piso -1, 2750-281 Cascais.

E, para que conste, se publica o presente edital e outros de igual teor, que serão afixados na área de intervenção dos loteamentos, na sede do Município e da Junta de Freguesia e publicitados no sítio oficial da Câmara Municipal de Cascais (www.cm-cascais.pt).

Cascais, 26 de abril de 2018

Filipa Roseta
Vereadora

/cf

CERTIDÃO

Certifico que, nesta data, afixei na Loja Cascais, na U.F. Cascais e Estoril e no local indicado, exemplares de igual teor do Edital que antecede, para os fins no mesmo expresso.

Por ser verdade, e para os devidos efeitos, passo a presente certidão que dato e assino.

Cascais, 07 de MAIO de 2018

Fiscal Municipal

A DGEA
José Paulo Duarte
2018.05.8

CASCAIS
CÂMARA MUNICIPAL

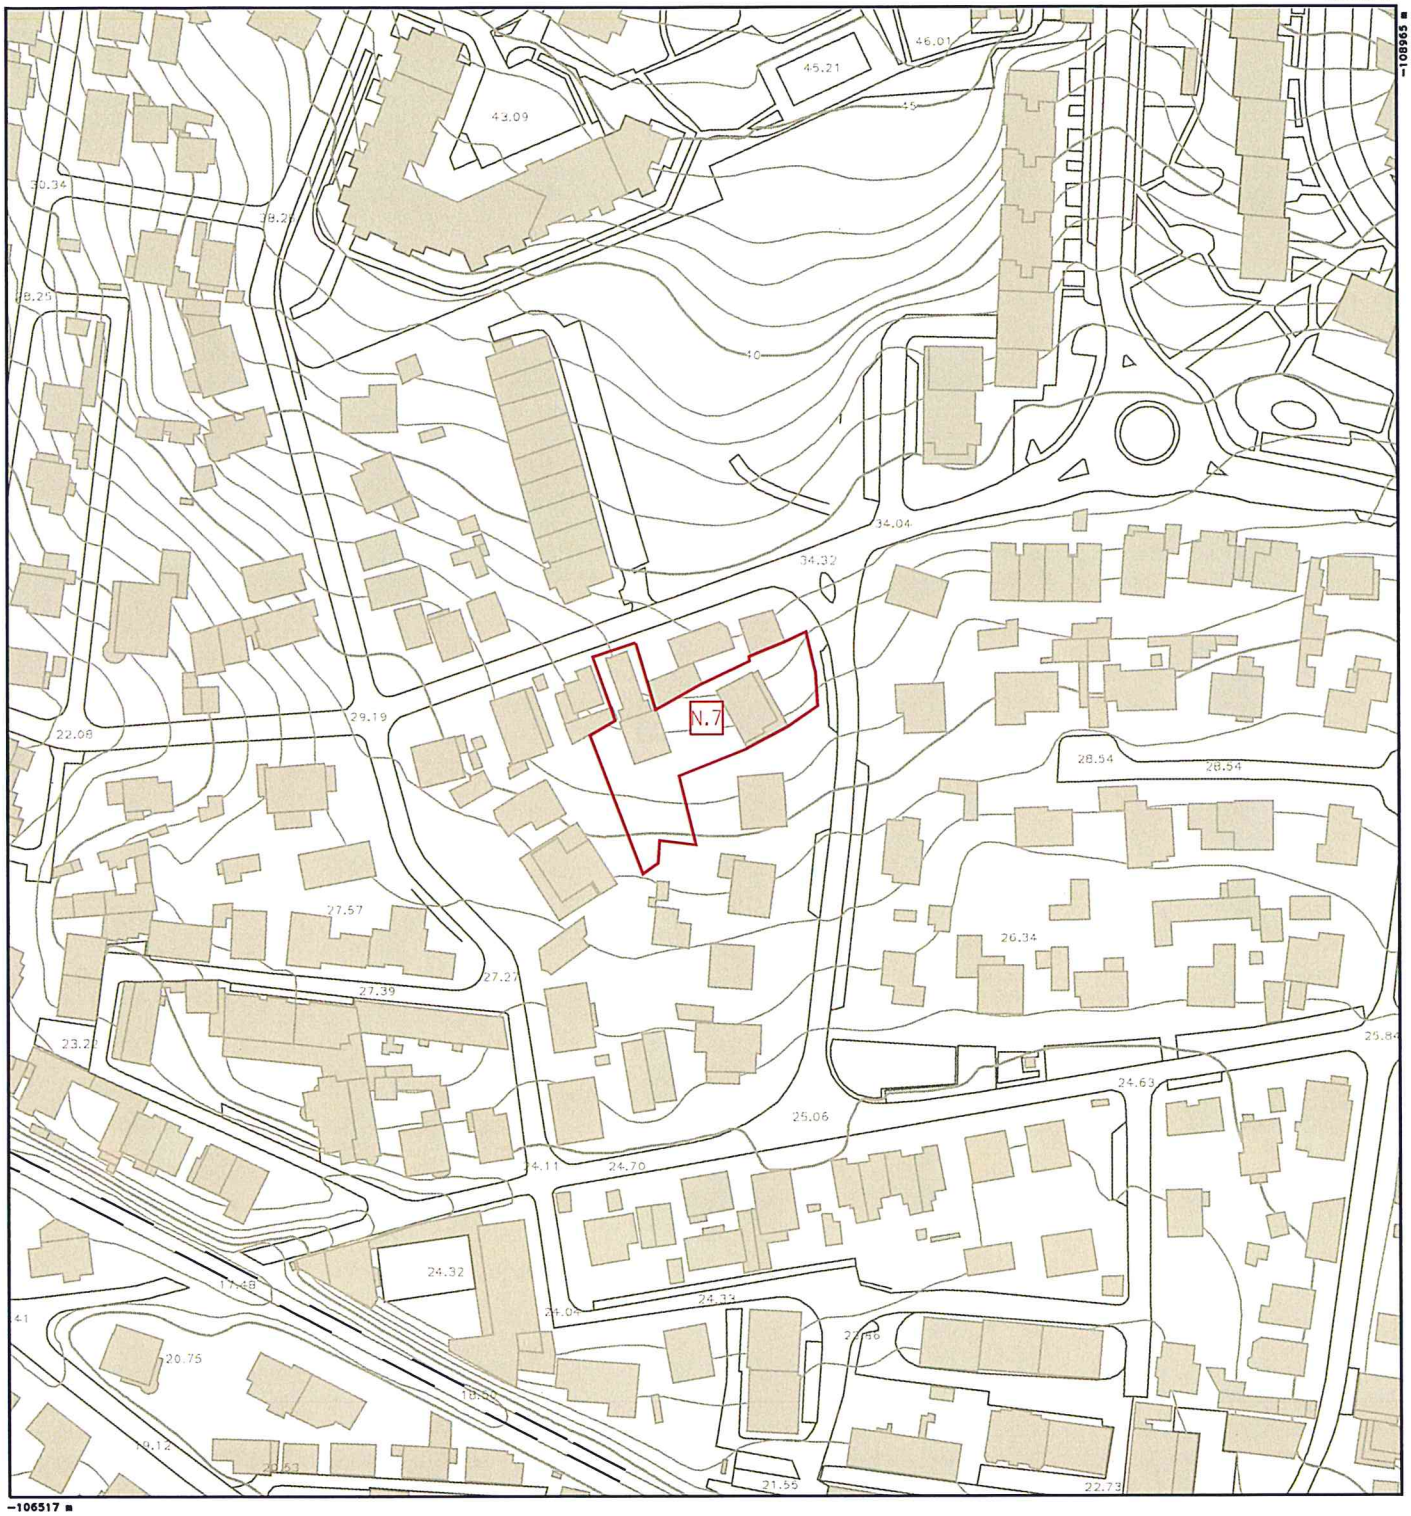

Ordenamento UOPG

UOPG

Norte

Versão Informática – Não substitui consulta aos diplomas publicados.
Cartografia no sistema de referência PT-TM06/ETRS89

0m 50m 100m

Escala 1:2000

Folha 5/5

Data 12/10/2016