

CASCAIS

CÂMARA MUNICIPAL

REG.º I-CMC-2017/5670

AFIXADO EM ____/____/____

RETIRAR EM ____/____/____

EDITAL N.º 168, 2017

ALTERAÇÃO À LICENÇA DE OPERAÇÃO DE LOTEAMENTO N.º 570
NUNO PITEIRA LOPES, VEREADOR DA CÂMARA MUNICIPAL DE CASCAIS

FAZ PÚBLICO, em cumprimento do disposto n.º 2 do art.º 27.º conjugado com o art.º 22.º do Decreto-Lei n.º 555/99, de 16 de dezembro, na redacção que lhe foi conferida pelo Decreto-Lei n.º 26/2010, de 30 de março, que deu entrada nesta Câmara Municipal um pedido de alteração da operação de loteamento n.º 570, sita em Estrada Nacional 249.4, Abóboda, freguesia de São Domingos de Rana, descrita na 1.ª Conservatória do Registo Predial de Cascais sob os n.ºs 1665 e 2959 requerida em nome de **ALDI PORTUGAL SUPERMERCADOS, LDA**, legitimada pelos proprietários dos lotes 1 e 2, consistindo na junção de um prédio rústico descrito na 1.ª conservatória do Registo Predial de Cascais sob o n.º 16850, com área de 3927,50 m² para constituir mais um lote destinado a comércio, redefinindo e ajustando os restantes parâmetros urbanísticos.

Para efeitos do n.º 3 do art.º 27.º do Decreto-Lei n.º 555/99, na redacção do Decreto-Lei n.º 26/2010 de 30 de março, conjugado com a alínea d) do n.º1 do art.º 70.º do CPA-Código do Procedimento Administrativo, ficam notificados os restantes proprietários dos lotes constantes do alvará para se pronunciarem.

Durante o período de 15 dias úteis, contados a partir da data da afixação do presente edital, o Processo SPO N.º 1205/2014 estará disponível, para consulta, na Divisão Administrativa de Gestão Urbanística - DGEA - Apoio Administrativo, durante as horas de expediente, mediante prévia marcação através dos telefones: 214815476 ou 214815478.

Todos os interessados poderão apresentar por escrito, no decurso daquele período, reclamações, observações, sugestões e pedidos de esclarecimento, as quais deverão ser entregues no Atendimento Municipal.

Para constar se publica o presente edital e outros de igual teor, que vão ser afixados na própria propriedade, nas sedes do Município e da Junta de Freguesia e na página Internet deste Município.

Cascais, 27 de abril de 2017




Nuno Piteira Lopes
Vereador da Câmara Municipal de Cascais

Certidão

Certifico que nesta data afizcei exemplares de igual teor do Edital que antecede, no Edifício Loja Cascais, na Junta de freguesia de São Domingos de Rana e na moada indicada.

Por ser verdade, e para os devidos efeitos, passo a presente Certidão que dá e omite.

Cascais, 18 de Maio de 2017

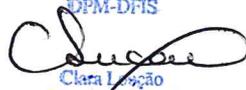DPM-DFIS

Clara Loução
Fiscal Municipal

A DGEA


DPM - Divisão de Fiscalização Geral - DFIS



José Arquimínio Neves

Coordenador

27.5.17

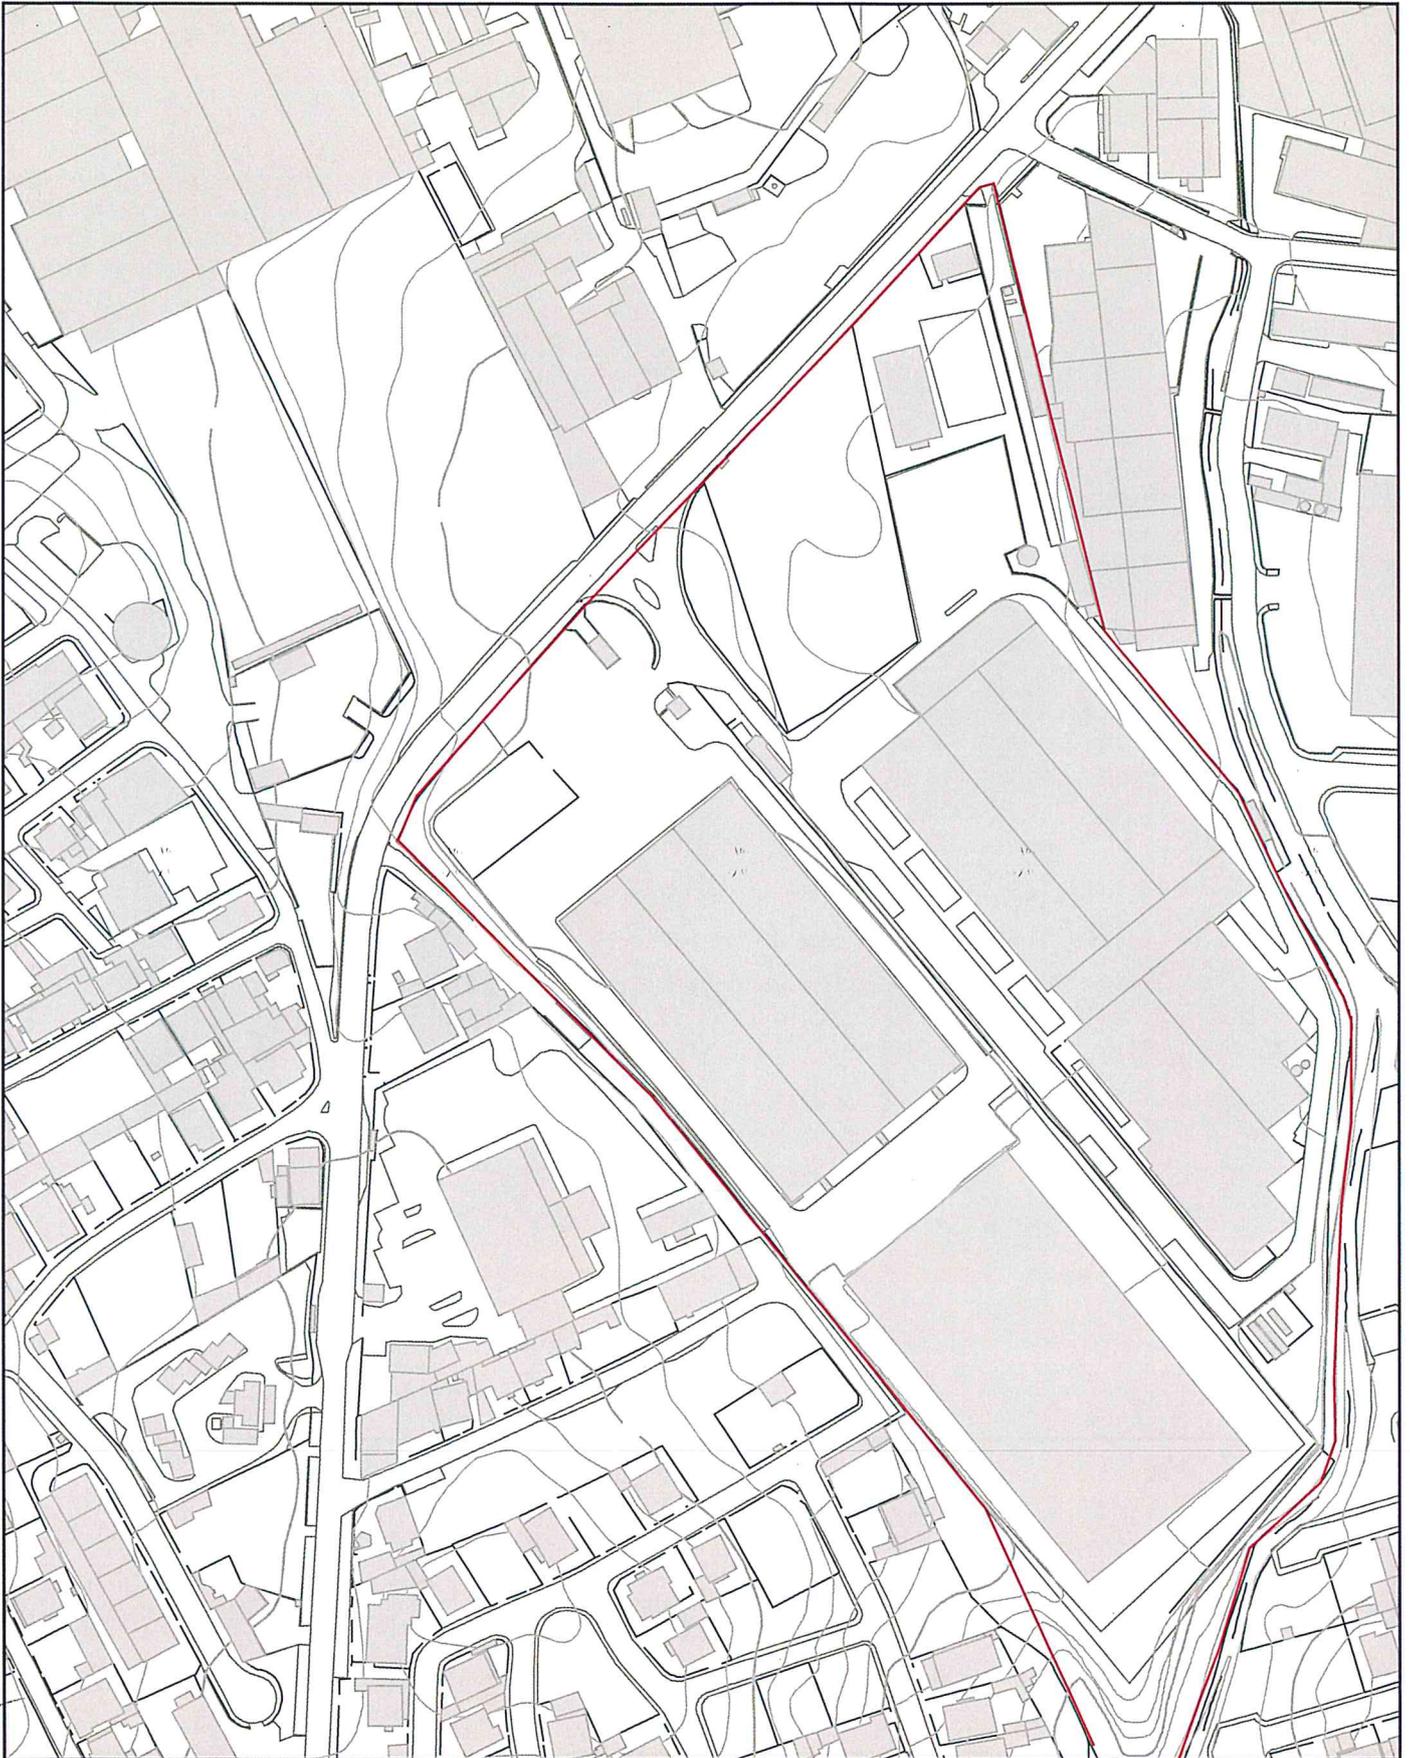

Cartografia vetorial:
Escala de produção: 1/1000



VERSÃO INFORMÁTICA - NÃO SUBSTITUI AS CARTAS 1:10
000 DO PLANO DIRECTOR MUNICIPAL



Escala 1:2000

