REG.º I-CMC-2017/ 9466

CÂMARA MUNICIPAL

AFIXADO EM ____/____/____

RETIRAR EM ____/____/____

**EDITAL N.º** 231/2017

**ALTERAÇÃO À LICENÇA DE LOTEAMENTO**

**TITULADA PELO ALVARÁ DE LOTEAMENTO N.º 1258**

**NUNO PITEIRA LOPES, VEREADOR DA CÂMARA MUNICIPAL DE CASCAIS TORNA PÚBLICO**, em cumprimento do disposto no n.ºs 2 e 3 do art.º 27.º, conjugados com o art.º 22.º do Decreto-Lei n.º 555/99, de 16 de dezembro, na redação que lhe foi conferida pelo Decreto-Lei n.º 136/2014, de 9 de setembro, retificada pela Retificação n.º 46-A/2014, de 10 de novembro e alterada pelo Decreto-Lei n.º 214-G/2015, de 2 de outubro, e art.º 27.º do Regulamento da Urbanização e Edificação do Município de Cascais, que se encontra em fase de consulta pública, com a duração de 15 dias úteis, um procedimento de alteração à licença de loteamento, titulada pelo alvará de loteamento n.º 1258 sito Marianas, Bairro das Marianas, da União de freguesias de Carcavelos e Parede requerida em nome de J. Dias & Dias, SA.

A alteração reporta-se exclusivamente à alteração do uso do lote 30 para habitação/comércio/serviços/restauração e bebidas, passando a incluir este último, diversificando a utilização das frações do piso térreo.

Mantêm-se os restantes parâmetros do alvará inicial.

Durante o referido prazo, o processo SPO n.º 565/2017 estará disponível para consulta, no Departamento de Gestão Territorial, DGEA – Apoio Administrativo, sito na Rua Afonso Sanches, n.º 3, 2750-501 Cascais, todos os dias úteis, entre as 09h00 e as 12h00 e entre as 14h00 e as 16h00, mediante prévia marcação através do telefone 800 203 186.

Os titulares dos lotes do referido alvará e os demais interessados podem participar, por escrito, dirigindo as suas reclamações, observações, sugestões ou oposições, ao Presidente da Câmara Municipal de Cascais, por via postal ou entrega presencial no balcão de atendimento da Loja Cascais, sita no Edifício Cascais Center, na Rua Manuel Joaquim Avelar, n.º 118, piso -1, 2750-281 Cascais

E, para que conste, se publica o presente edital e outros de igual teor, que serão afixados na área de intervenção dos loteamentos, na sede do Município e da Junta de Freguesia e publicitados no sítio oficial da Câmara Municipal de Cascais (www.cm-cascais.pt).Cascais.

Cascais, 28 de junho de 2017

Nuno Piteira Lopes

Vereador

/IC

# CERTIDÃO

Certifico que nesta data afixei exemplares de igual teor do Edital que antecede, na Loja Cascais, na sede da União de Freguesias de Carcavelos e Parede e no local.

Por ser verdade, e para os devidos efeitos, passo a presente certidão que dato e assino.

Cascais, 4 de Julho de 2017

O FISCAL MUNICIPAL

JOSÉ INOCÊNCIO

___/___/___

(Fiscal Municipal)

CASCAIS
CÂMARA MUNICIPAL

−107815 m

−105047 m

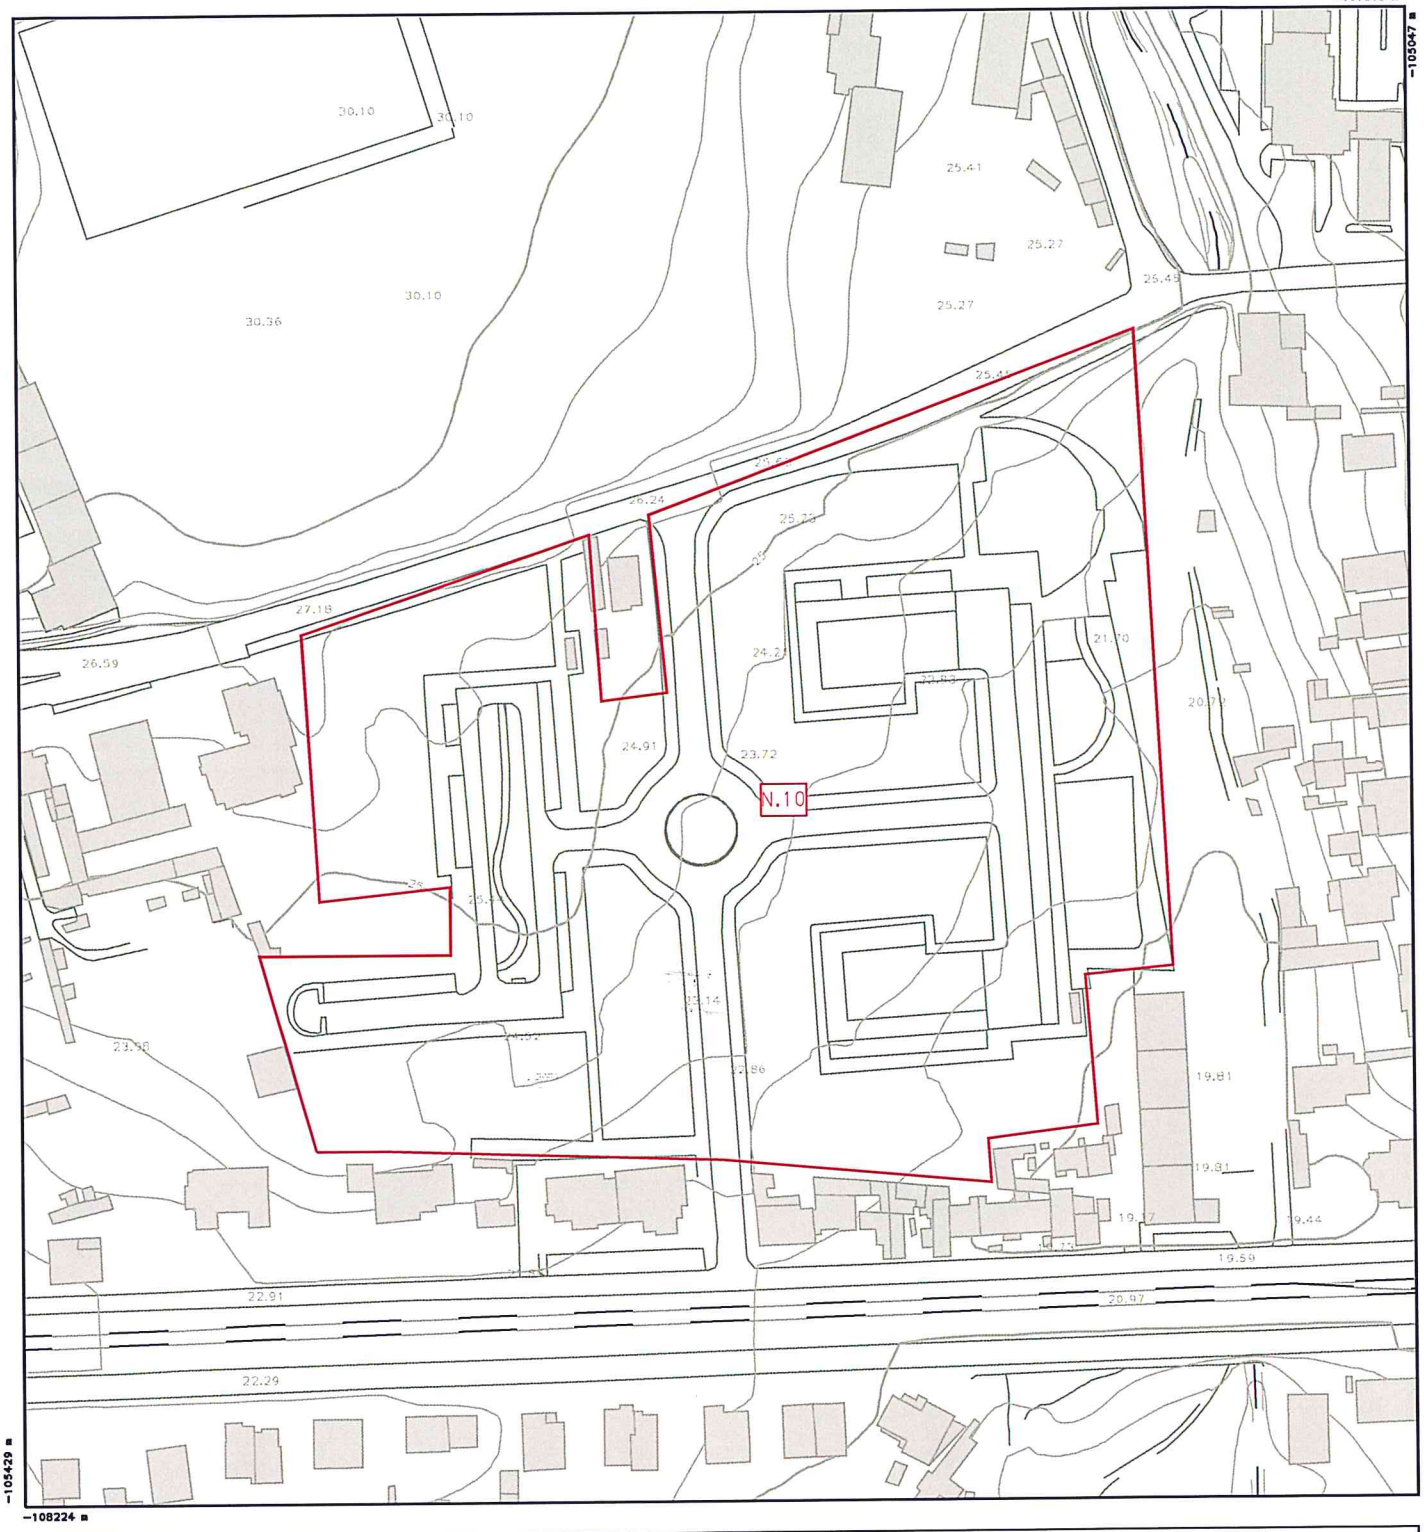


−105429 m

−108224 m

# Ordenamento UOPG

UOPG

Norte

Versão Informática — Não substitui consulta aos diplomas publicados.
Cartografia no sistema de referência PT-TM06/ETRS89

0m 50m 100m

Escala 1:2000

Folha 7/8

Data 15/03/2017