

EDITAL 371/2021

CARLOS MANUEL LAVRADOR DE JESUS CARREIRAS, PRESIDENTE DA CÂMARA MUNICIPAL DE CASCAIS, -----

-----Faz público que a Câmara Municipal de Cascais na sua reunião de 25 de maio de 2021 e a Assembleia Municipal em 28 de junho de 2021, deliberaram promover à desafetação do domínio público e sua integração no domínio privado municipal, de uma parcela de terreno, com a área de 73,75 m², destinada a construção, situada no Lugar da Biscaia, freguesia de Alcabideche, a qual confronta a norte, sul, nascente e poente com terrenos municipais, e está inscrita na matriz predial urbana sob o artigo provisório P19149.-----

-----Por este meio são convidadas todas as pessoas que se julguem prejudicadas com aquela desafetação a apresentarem as reclamações até 30 dias após a afixação do presente edital, para oportuna apreciação.-----

-----Para constar se publica o presente edital e outros de igual teor, que vão ser afixados nos lugares de estilo das Freguesias do Concelho.-----

Cascais e Paços do Concelho, 4 de agosto de 2021



Carlos Manuel Lavrador de Jesus Carreiras
(Presidente da Câmara)

DAPA-Património Imóvel

I-CMC/2021/11181


CERTIDÃO

Certifico que nesta data afixei exemplar de igual teor do Edital nº3.7.1./2021, que antecede, no Edifício Cascais Center, Loja Municipale e em todas as Juntas de freguesia do Concelho de Cascais e na morada indicada, para os fins no mesmo expresso.

Por ser verdade e para os devidos efeitos passo a presente certidão que dato e assino.

Cascais, 09 Agosto 2021
Vicência -

DPF DFIS
Maria Vicência Dias
Fiscal Municipal

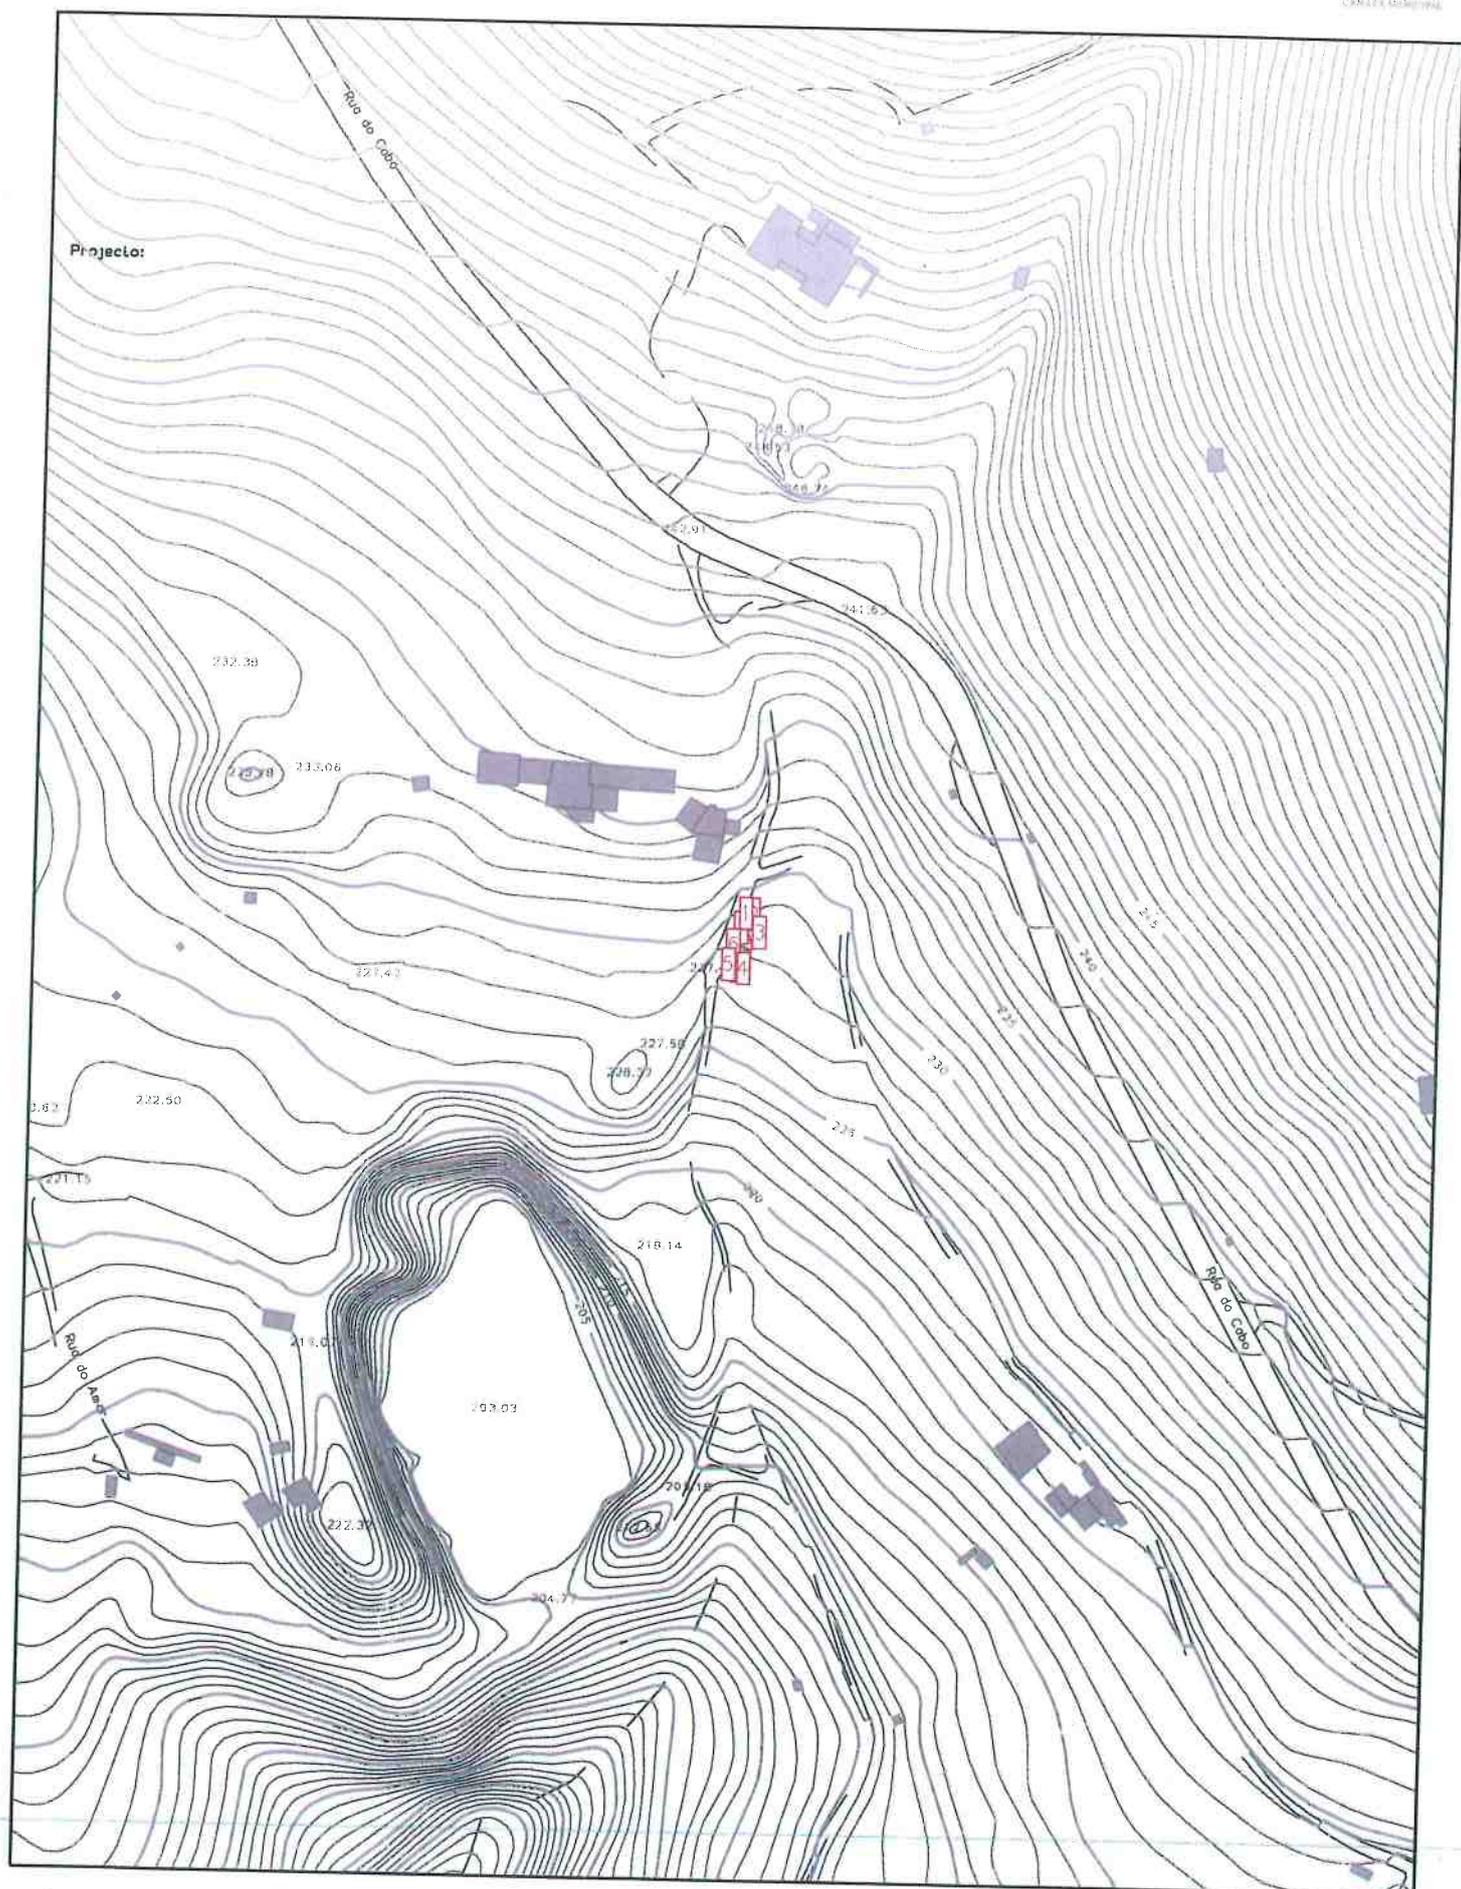

Projecto:



NORTE



Escala 1:2000