



CÂMARA MUNICIPAL

AFIXADO EM ___/___/___
RETIRAR EM ___/___/___

EDITAL N.º 218/2019

**ALTERAÇÃO À LICENÇA DE LOTEAMENTO
TITULADA PELO ALVARÁ DE LOTEAMENTO N.º 1329**

Filipa Maria Salema Roseta Vaz Monteiro, Vereadora da Câmara Municipal de Cascais torna público que, em cumprimento do disposto nos n.ºs 2 e 3 do art.º 27.º, conjugados com o art.º 22.º do Decreto-Lei n.º 555/99, de 16 de dezembro, na sua redação vigente e do disposto no n.º2 do art.º 5.º do Regulamento da Urbanização e Edificação do Município de Cascais, que se encontra em fase de consulta pública, com a duração de 15 dias úteis, um procedimento de alteração à licença de loteamento, titulada pelo alvará de loteamento n.º 1329, sito na Rua da Vinha, Cabeço de Alcoitão, da freguesia de Alcabideche.

A alteração em causa reporta-se exclusivamente ao lote 17 por forma a permitir a legalização da construção existente à data da emissão do alvará.

É proposta a alteração do número de fogos de 1 para 2, a redefinição do polígono máximo de implantação assim como os afastamentos reais da construção nuclear edificada às extremas do lote. E a eliminação dos ónus de Manutenção Temporária (M.T.) assinalados no Alvará de Loteamento e referentes ao lote 17 porque não se enquadram nas normas técnicas, legais e regulamentares aplicáveis, traduzida na demolição dos anexos na frente de rua e a tardoz (ambos confinantes com o lote 18) e demolição do anexo confinante com o lote 16.

Mantêm-se os restantes parâmetros urbanísticos do alvará inicial.

Durante o referido prazo, o processo SPO n.º 1585/2015 estará disponível para consulta, no Departamento de Gestão Territorial, DGEA - Apoio Administrativo, sito na Alameda dos Combatentes da Grande Guerra, n.º 247, Edifício São José, 3º Piso - 2750-326 Cascais, todos os dias úteis, entre as 09h00 e as 12h00 e entre as 14h00 e as 16h00, mediante prévia marcação através do telefone 800 203 186.

Os titulares dos lotes do referido alvará e os demais interessados podem participar, por escrito, dirigindo as suas reclamações, observações, sugestões ou oposições, ao Presidente da Câmara Municipal de Cascais, por via postal ou entrega presencial no balcão de atendimento da Loja Cascais, sita no Edifício Cascais Center, na Rua Manuel Joaquim Avelar, n.º 118, piso -1, 2750-281 Cascais

E, para que conste, se publica o presente edital e outros de igual teor, que serão afixados na área de intervenção dos loteamentos, na sede do Município e da Junta de Freguesia e publicitados no sítio oficial da Câmara Municipal de Cascais (www.cm-cascais.pt).

Cascais, 22 de maio de 2019

Filipa Roseta
Vereadora

CERTIDÃO

Certifico que nesta data afixei exemplar de igual teor do Edital nº ...218.../2019, que antecede, no Edifício Cascais Center, Loja Municipale, na Junta de freguesia de Alcabideche e na morada indicada, para os fins no mesmo expressos.

Por ser verdade e para os devidos efeitos passo a presente certidão que dato e assino.

Cascais, 23 maio 2019

Handwritten signature


DPF DFIS

Maria Vicência Dias

Fiscal Municipal

A DGEA

Handwritten signature
José A. ... Neves
23.5.19

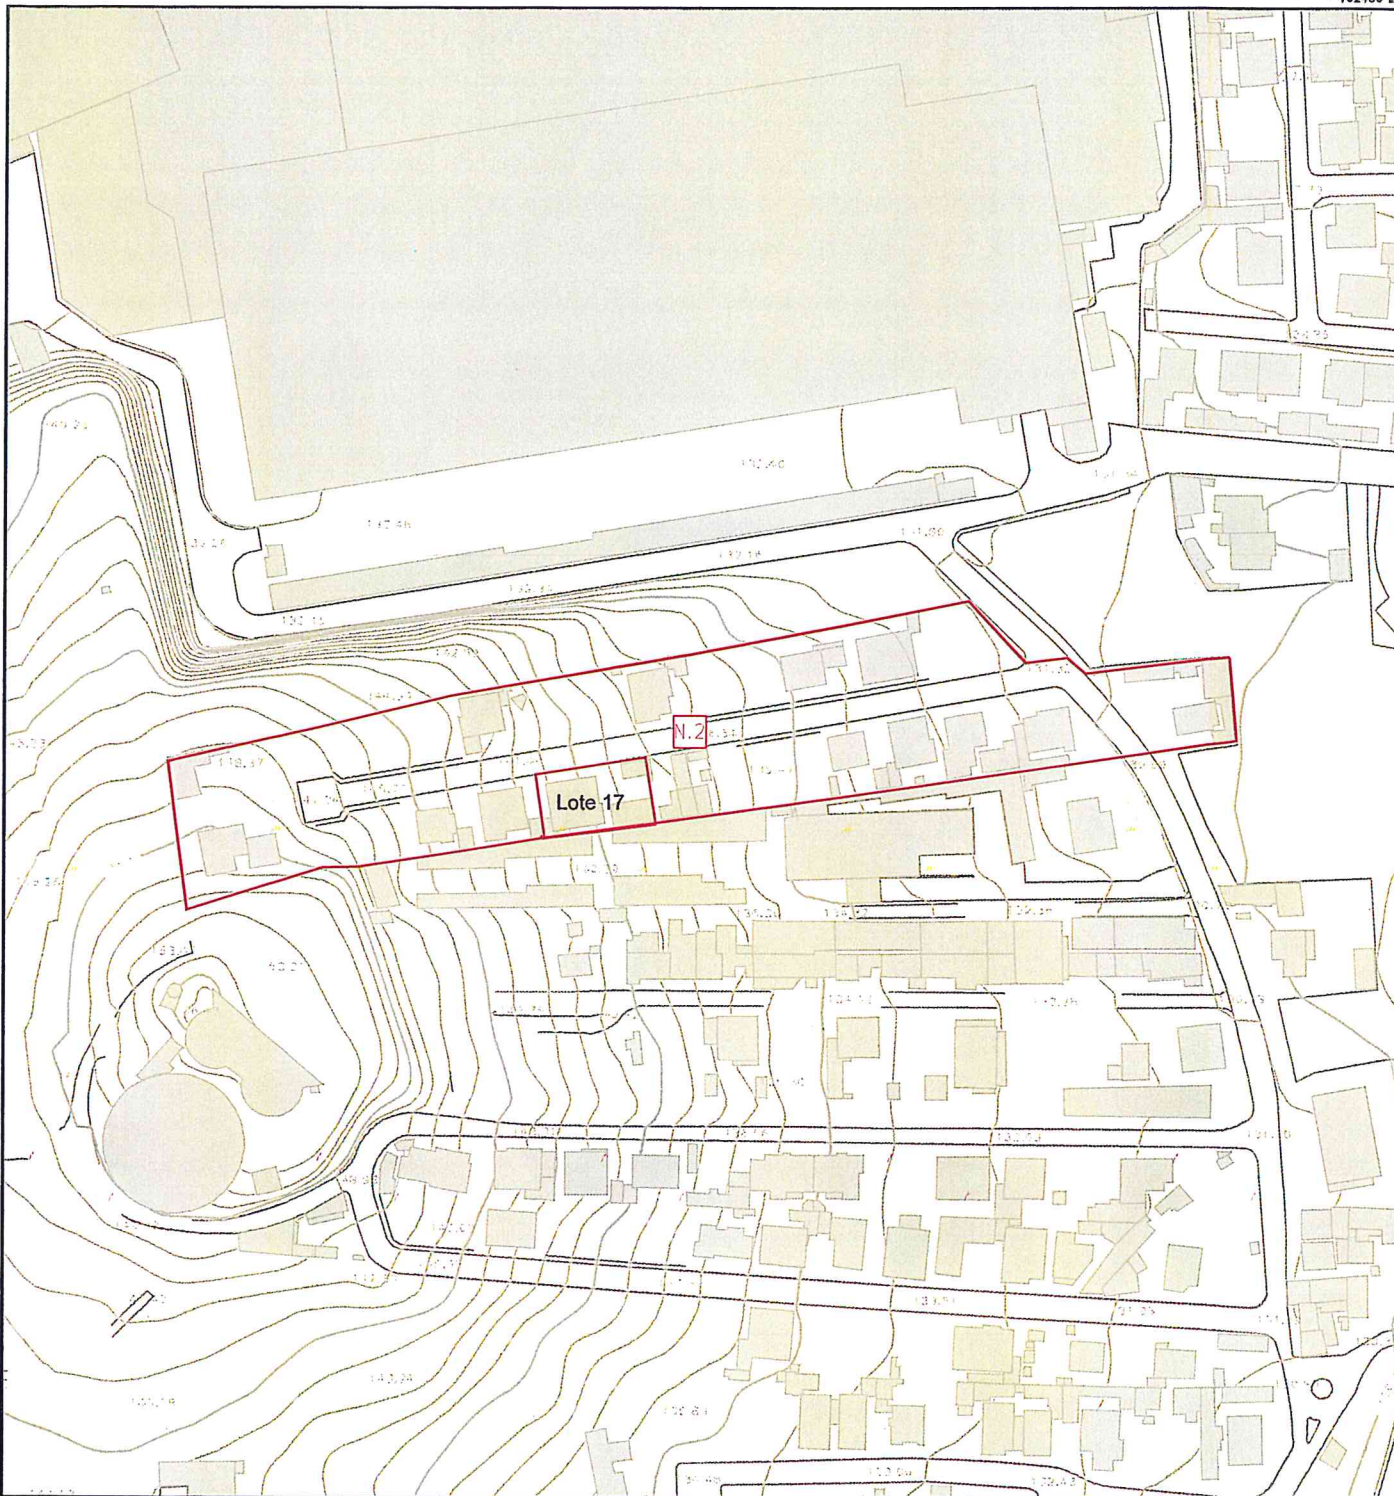


-110248 m

-102899 m

Ordenamento UOPG

 UCPG

Verificação Informática - Não substitui consulta aos diplomas publicados.
Cartografia no sistema de referência PT-TM06/ETRS89

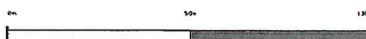

Escala 1:2000

Folha 5/7

Data 27/10/2015

Norte

