

E-DCID/2018/2497

AFIXADO EM ____/____/____

RETIRAR EM ____/____/____

EDITAL N.º 235
OPERAÇÃO DE LOTEAMENTO

Nuno Francisco Piteira Lopes, VEREADOR DA CÂMARA MUNICIPAL DE CASCAIS TORNA PÚBLICO, em cumprimento do disposto no art.º 22.º do Decreto-Lei n.º 555/99, de 16 de dezembro, na redação que lhe foi conferida pelo Decreto-Lei n.º 136/2014, de 9 de setembro, retificada pela Retificação n.º 46-A/2014, de 10 de novembro e alterada pelo Decreto-Lei n.º 214-G/2015, de 2 de outubro, e art.º 5.º do Regulamento da Urbanização e Edificação do Município de Cascais, que se encontra em fase de consulta pública, com a duração de **15 dias úteis**, um procedimento de retificação do ponto n.º 4 do Regulamento do Alvará de Loteamento n.º 990, do Bairro das Salgadas, sito em Alcabideche, requerida em nome de Luís Miguel Catorze da Conceição Inácio e Carlos Alberto de Jesus Primo.

É proposto proceder-se à retificação do texto, pelo que, onde se lê: "As casas devem respeitar os afastamentos prescritos de 3 metros na frente de rua, 3 metros laterais e 6 metros a tardoz" **deverá ler-se:** "As casas devem respeitar os afastamentos prescritos de 3 metros na frente de rua, 3 metros laterais e 3 metros a tardoz".

Durante o referido prazo, os requerimentos E-DCID 2497/2018, E-DCID 22161/2018 e E-DCID 11030/2019 estarão disponíveis para consulta, no Departamento de Licenciamento Urbanístico, DGEA – Apoio Administrativo, sito na Alameda dos Combatentes da Grande Guerra, Edifício São José, n.º 247, 3.º piso, 2750 – 326 Cascais, todos os dias úteis, entre as 09h00 e as 12h00 e entre as 14h00 e as 16h00, mediante prévia marcação através do telefone 800 203 186.

E, para que conste, se publica o presente edital e outros de igual teor, que serão afixados na área de intervenção do loteamento, na sede do Município e da Junta de Freguesia e publicitados no sítio oficial da Câmara Municipal de Cascais (www.cm-cascais.pt).

Cascais, 22 de julho de 2020

Nuno Piteira Lopes

Vereador

Assinado por: **NUNO FRANCISCO PITEIRA LOPES**

Num. de Identificação: BI112307639

Data: 2020.07.22 15:05:45+01'00'



CARTÃO DE CIDADÃO



CERTIDÃO

Certifico que nesta data afixei exemplar de igual teor do Edital nº ...2.35.../2020 que antecede, no Edifício Cascais Center, Loja Múncipe, na Junta de freguesia de Alcabideche e na morada indicada, para os fins no mesmo expressos.

Por ser verdade e para os devidos efeitos passo a presente certidão que dato e assino.

Cascais, 28 Agosto 2020


Vicência

DPF DFIS

Maria Vicência Dias

Fiscal Municipal

A DEFA
D.F. - Divisão de Fiscalização
[Assinatura]
José Aquilino Neves
Coordenador
31.8.20

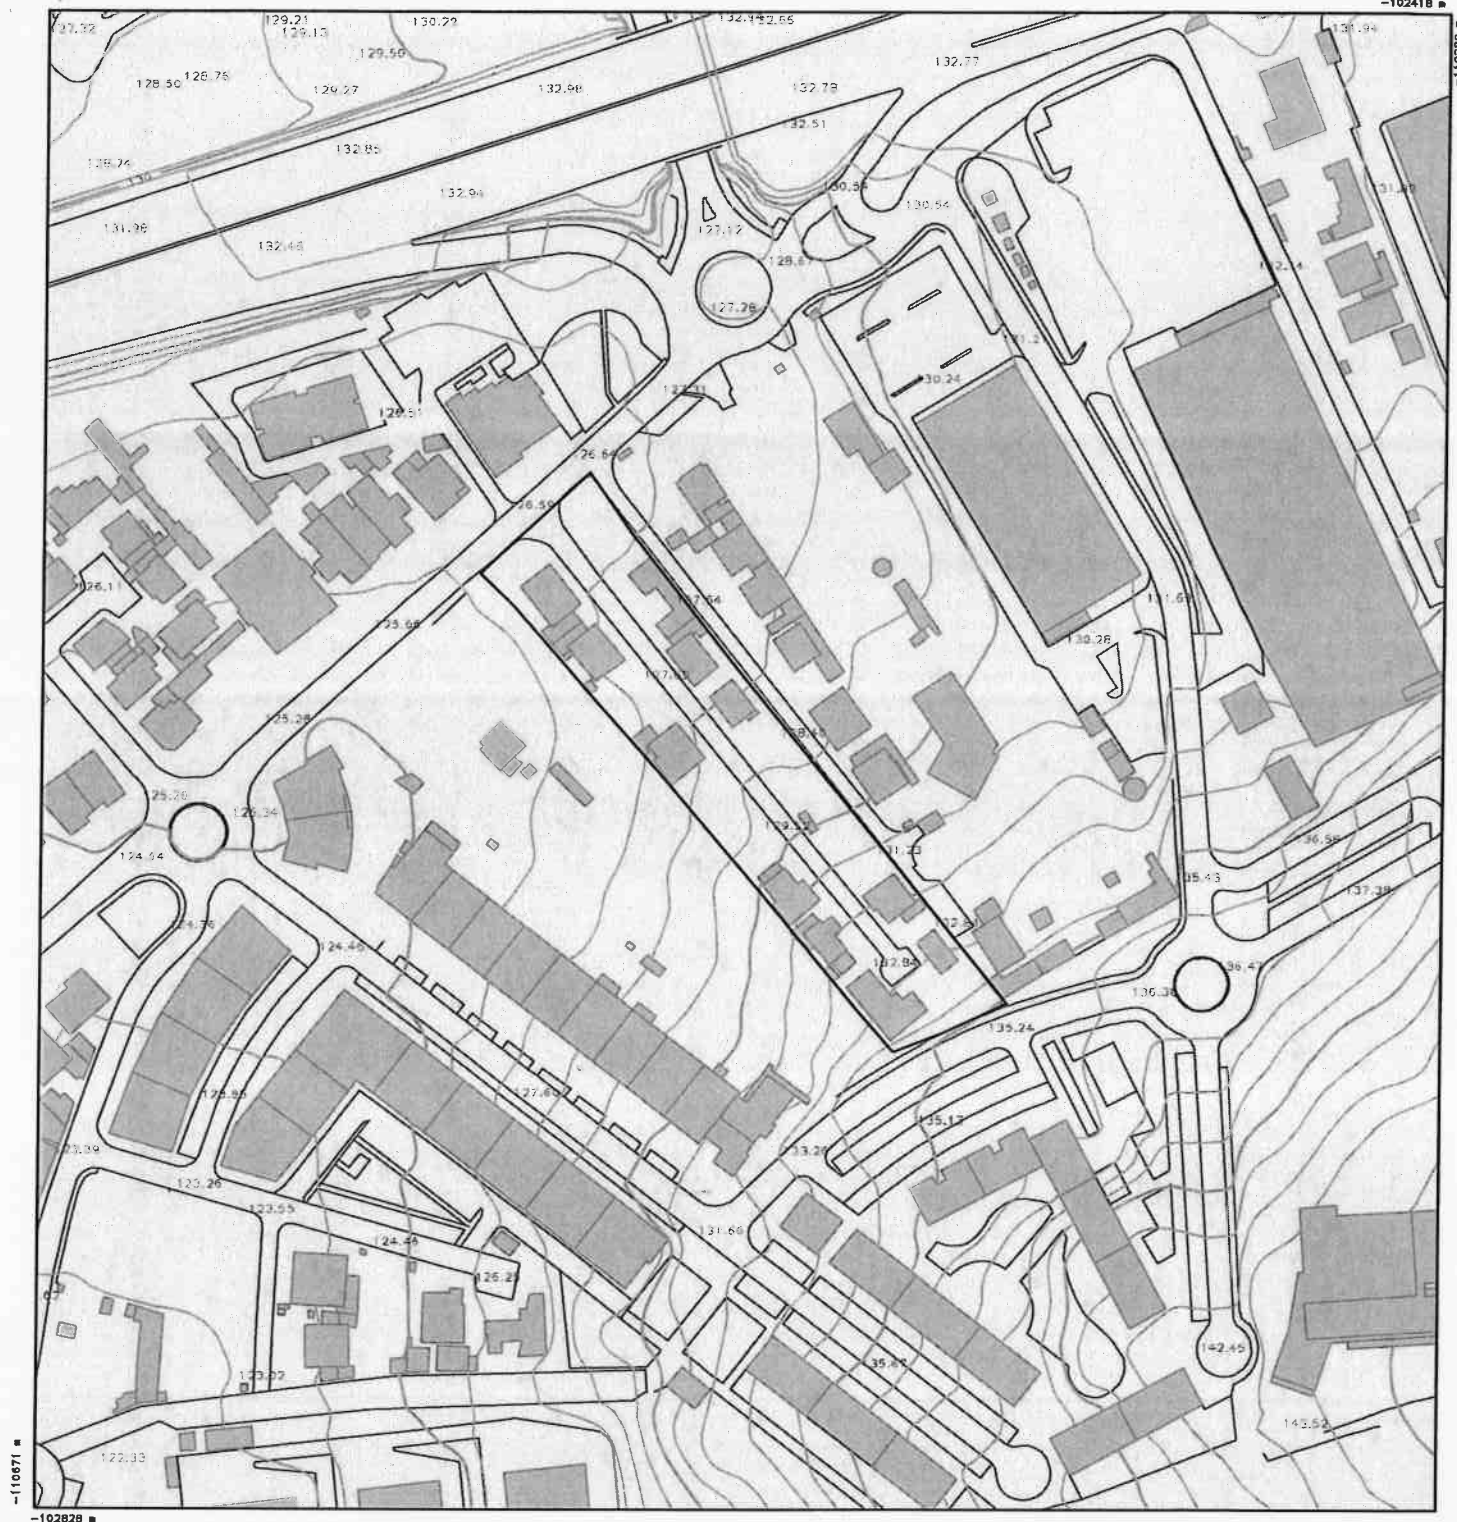

Ordenamento Classificação



Ordenamento Classificação — Solo Urbano



Ordenamento Qualificação

- | | |
|--|---|
| | Ordenamento Qualificação - Espaço Residencial |
| | Ordenamento Qualificação - Espaço Verde de Proteção e Infraestruturas |
| | Ordenamento Qualificação - Espaço Verde de Proteção e Conservação |
| | Ordenamento Qualificação - Espaço Verde de Recreio e Produção |
| | Ordenamento Qualificação - Espaço de Aglomerados Rurais |
| | Ordenamento Qualificação - Espaço de Comércio e Serviços |
| | Limite de Equipamento - Classificação: Solo Urbanizado |
| | Ordenamento Qualificação - Espaço de Infraestruturas |



	Ordenamento Planos – Plano da Bacia Hidrografica do Tejo
	Ordenamento Planos – PROFAML
	Ordenamento Planos – PROTAML
	Ordenamento Planos – Parque Natural Sintra Cascais

On	50%	100%


Folha 4/8

Date 22/07/2020

Escola 1:2000




	Limite Aerodromo – Zona 4 – Proteção de Atividades com aves e controlo da avifauna
	Limite Aerodromo – Zona 9 – Superfície cónica
	Limite Aerodromo – Zona 10 – proteção de luzes passíveis de interferir com a segurança de voo da aeronave

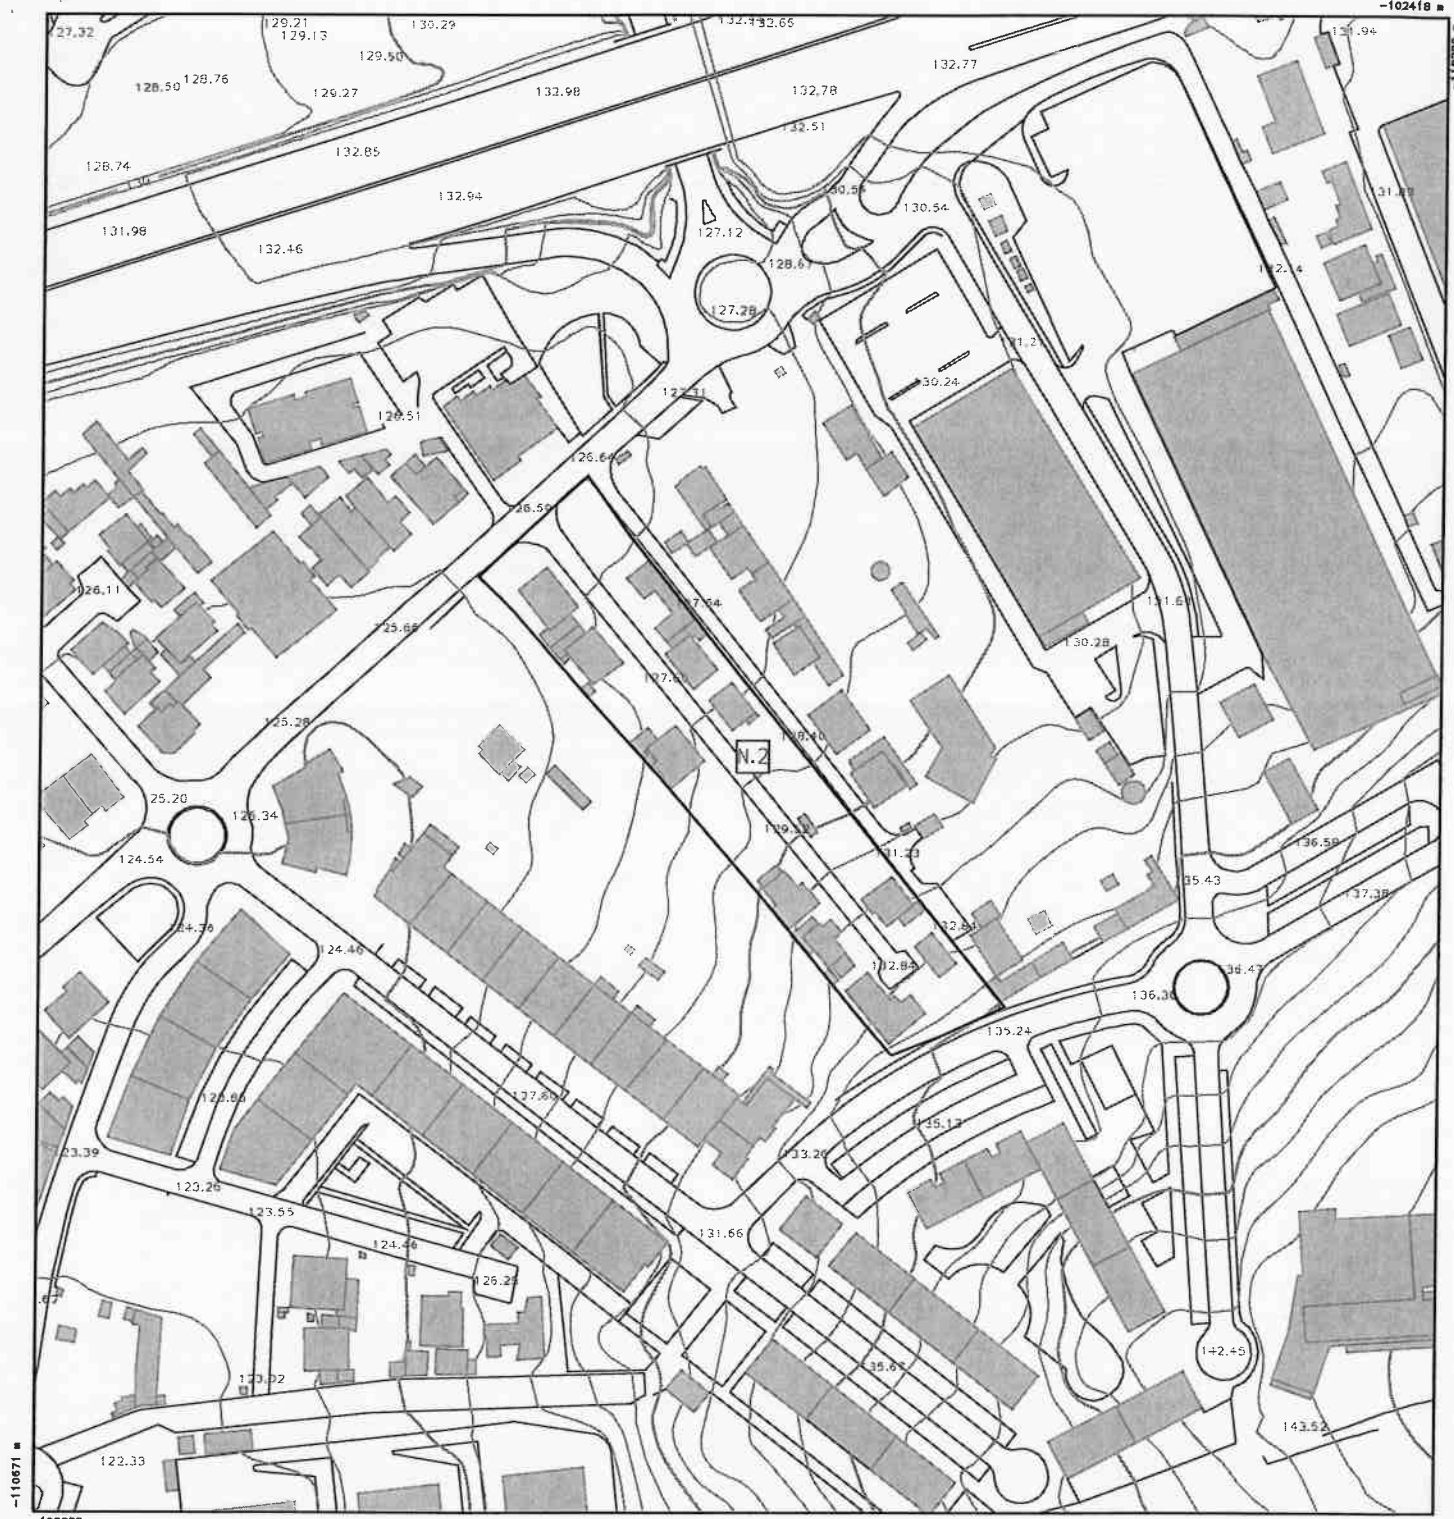

Ordenamento UOPG



Ordenamento UOPG – UOPG

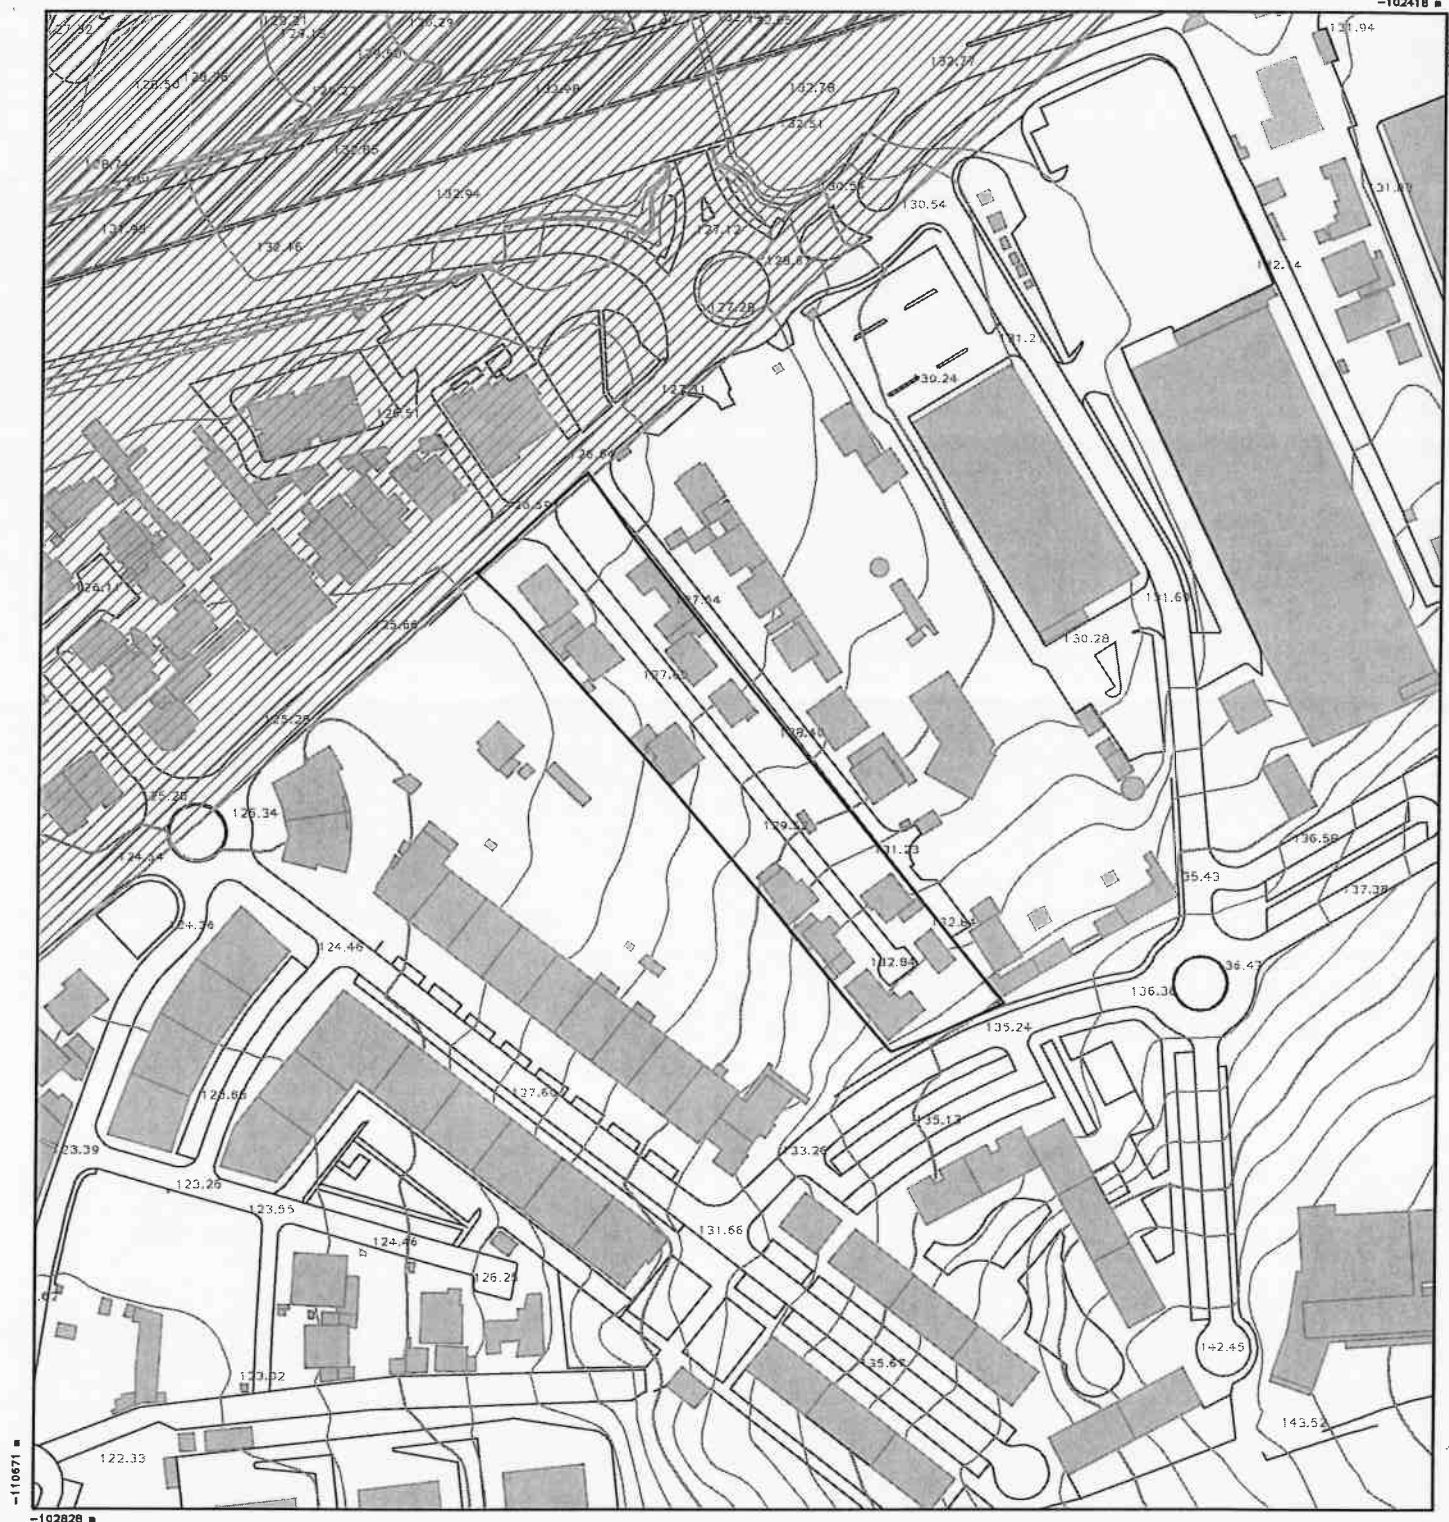


Áreas Protegidas



Limite Áreas Protegidas Lista Nacional - Nome: Parque natural sintra cascais



Limite Áreas Protegidas Lista Nacional - Nome: Sítio Sintra Cascais da rede natura 2000

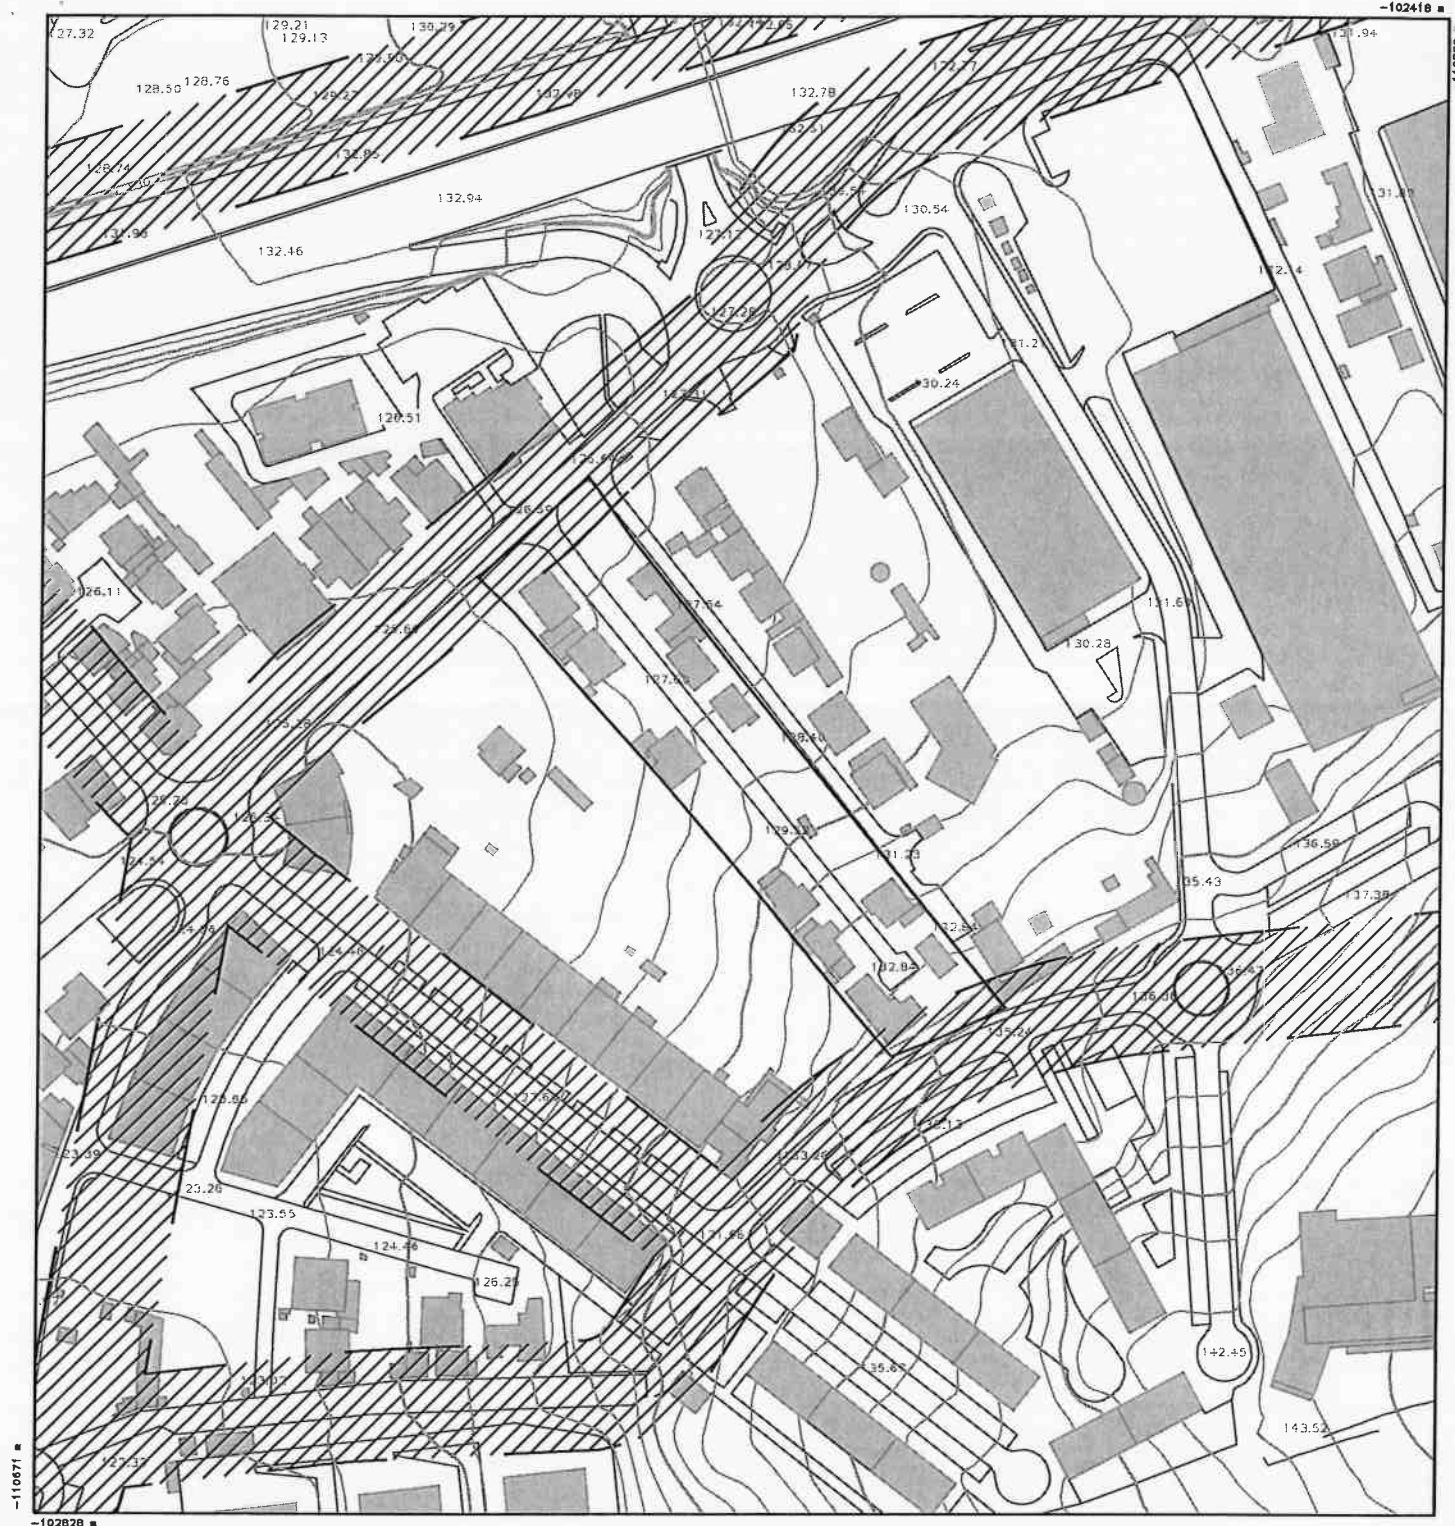

Infraestruturas



Limite Transporte Público Sítio Próprio – Transporte público em sítio próprio zona de proteção proposta



Versão Informática – Não substitui consulta aos documentos
publicados. Cartógrafo no sistema de referência
PT-TM06/ETRS89



Escala 1:2000

Folha 8/8

Data 22/07/2020

CASCAIS

CÂMARA MUNICIPAL


PLANTA DE LOCALIZAÇÃO

Assinado por : NUNO FRANCISCO PITEIRA LOPES
Num. de Identificação: BI112307639
Data: 2020.07.22 15:06:21+01'00'



CARTÃO DE CIDADÃO
• • • •



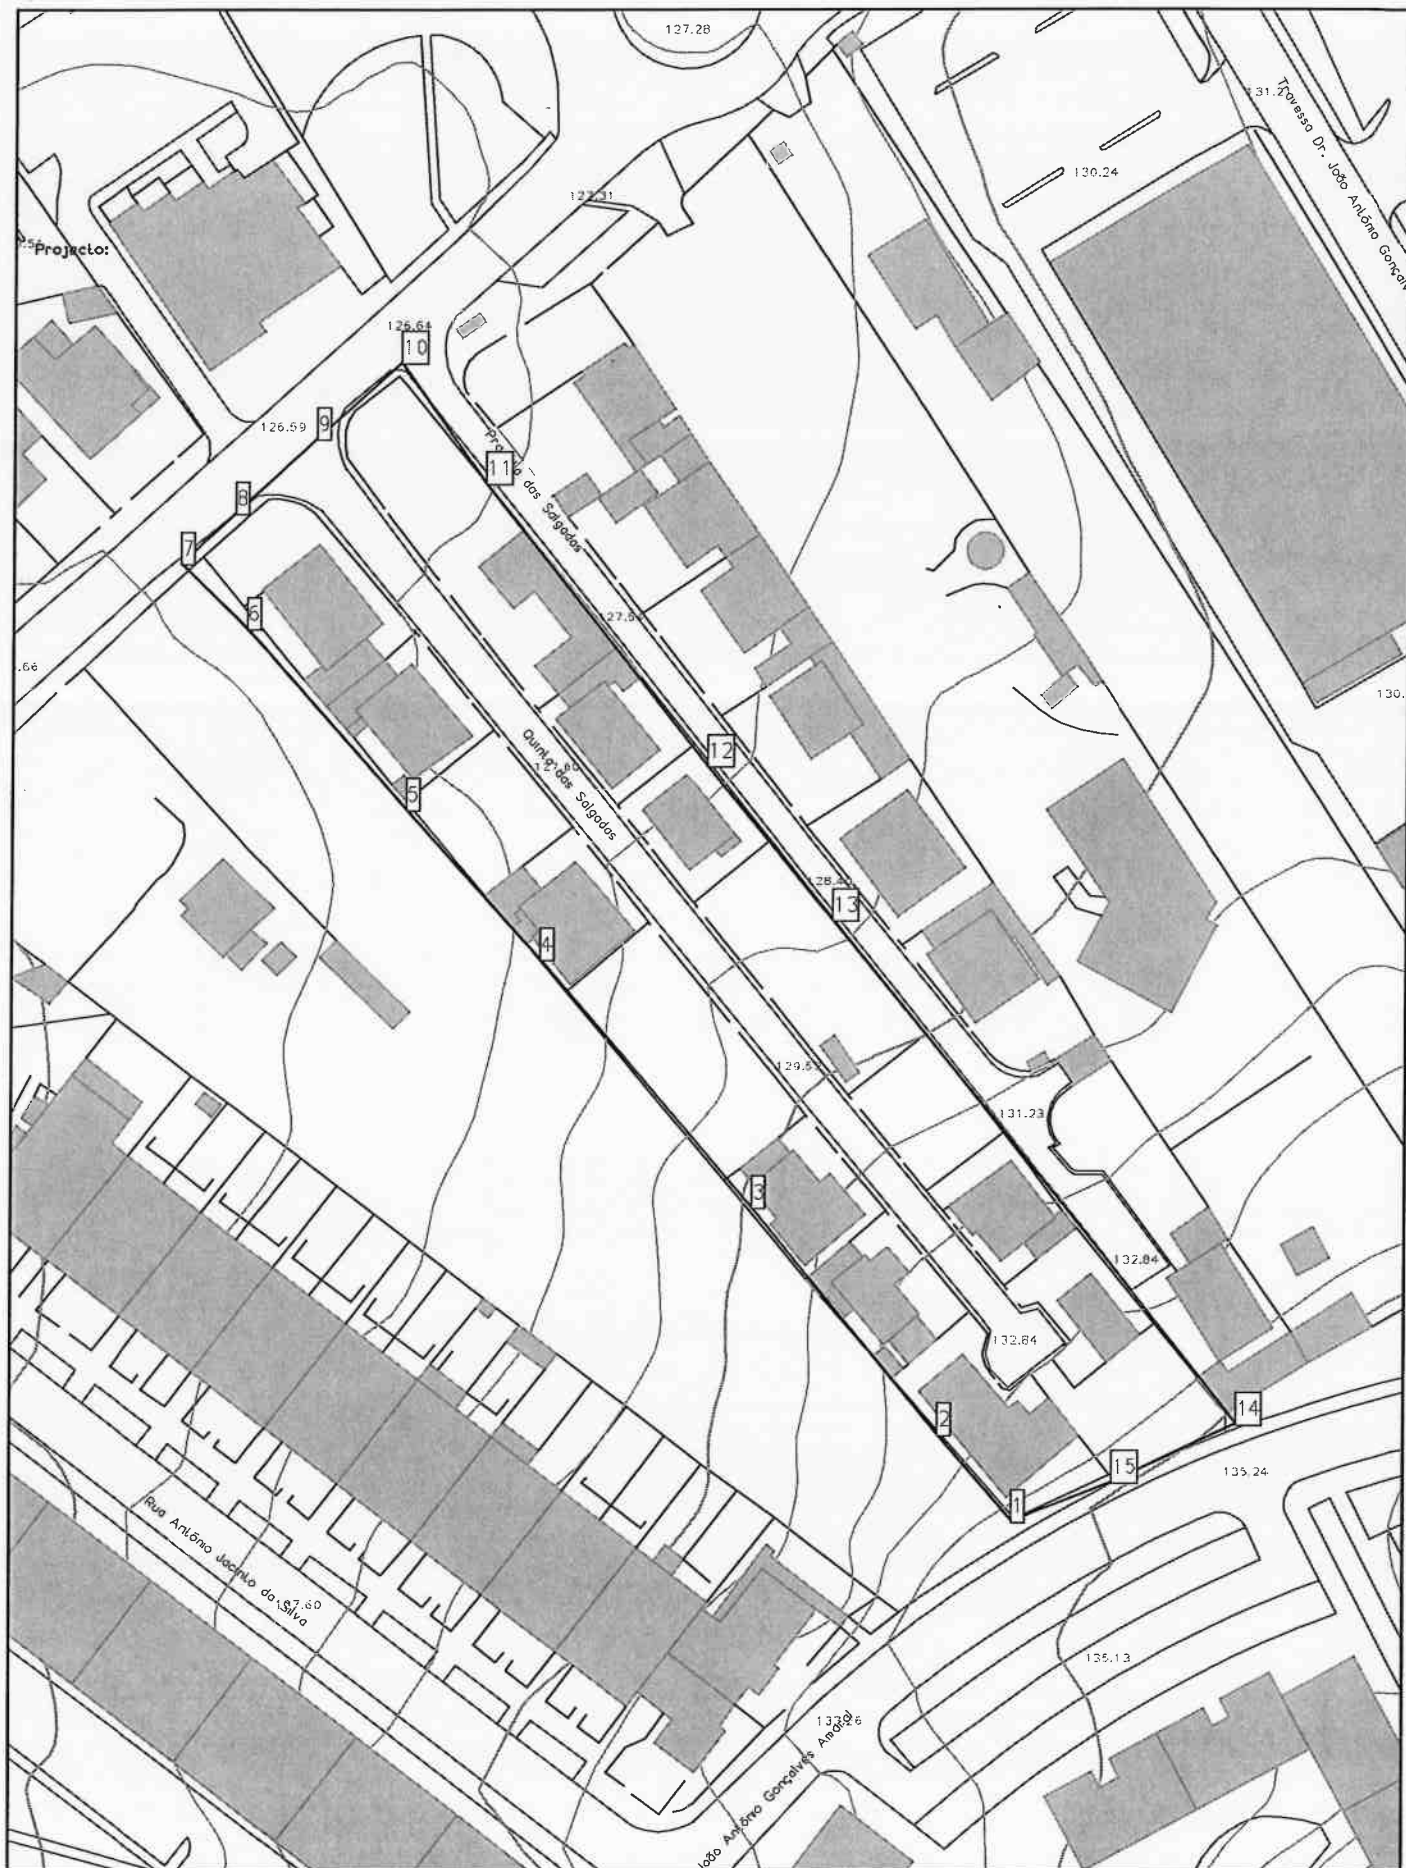

NORTE



Escala 1:1000