



AFIXADO EM ____/____/____
RETIRAR EM ____/____/____

EDITAL Nº 183/12
OPERAÇÃO DE LOTEAMENTO

MIGUEL PINTO LUZ, VICE- PRESIDENTE DA CÂMARA MUNICIPAL DE CASCAIS

Faz **público**, em cumprimento do disposto no art^o.22 do Decreto-Lei nº. 555/99, de 16 de Dezembro, na redacção que lhe foi conferida pelo Decreto lei nº 26/2010, de 30 de Março, e art^o. 27^o. do RUEM – Regulamento de Urbanização e Edificação do Município de Cascais, que se encontra em fase de **consulta pública**, a proposta de Operação de Loteamento do prédio sito em Rua de S. Pedro- Areia, freguesia da Cascais, com a área de 11.080,00 m², descrito na 1^a Conservatória do Registo Predial de Cascais sob as fichas 9821/20090603, 9822/20090603, 739/19850926, 1264/19860428, 9232/20050218, requerida em nome de JOAQUIM GIL DIAS AMARO.

A proposta consiste num loteamento, abrangendo uma área total de 11.080,00 m² para constituir 15 lotes destinados a habitação unifamiliar isolada.

É proposta a cedência de parcela de terreno com 2.009 m² para futura ligação viária, como compensação em espécie pela não cedência de terreno para espaços verdes e equipamento coletivo.

Durante o período de **15 dias úteis**, contados a partir da data da afixação do presente edital, o Processo nº. SPO Nº 1.739/2009 estará disponível, para consulta, podendo o processo ser consultado na SAGU - Secção Administrativa da Gestão Urbanística, durante as horas de expediente, mediante prévia marcação através dos telefones: 214815477 ou 214815478.

Todos os interessados poderão apresentar por escrito, no decurso daquele período, reclamações, observações, sugestões e pedidos de esclarecimento, as quais deverão ser entregues no Atendimento Municipal.

Para constar se publica o presente edital e outros de igual teor, que vão ser afixados nos locais de estilo (sede do Município e Junta de Freguesia) e no sítio oficial do Município na Internet.

Cascais, 02 de maio de 2012

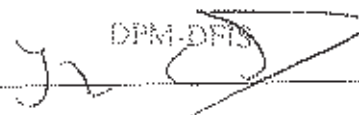
Miguel Pinto Luz
Vice-Presidente da Câmara Municipal de Cascais,

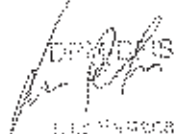
CERTIDÃO

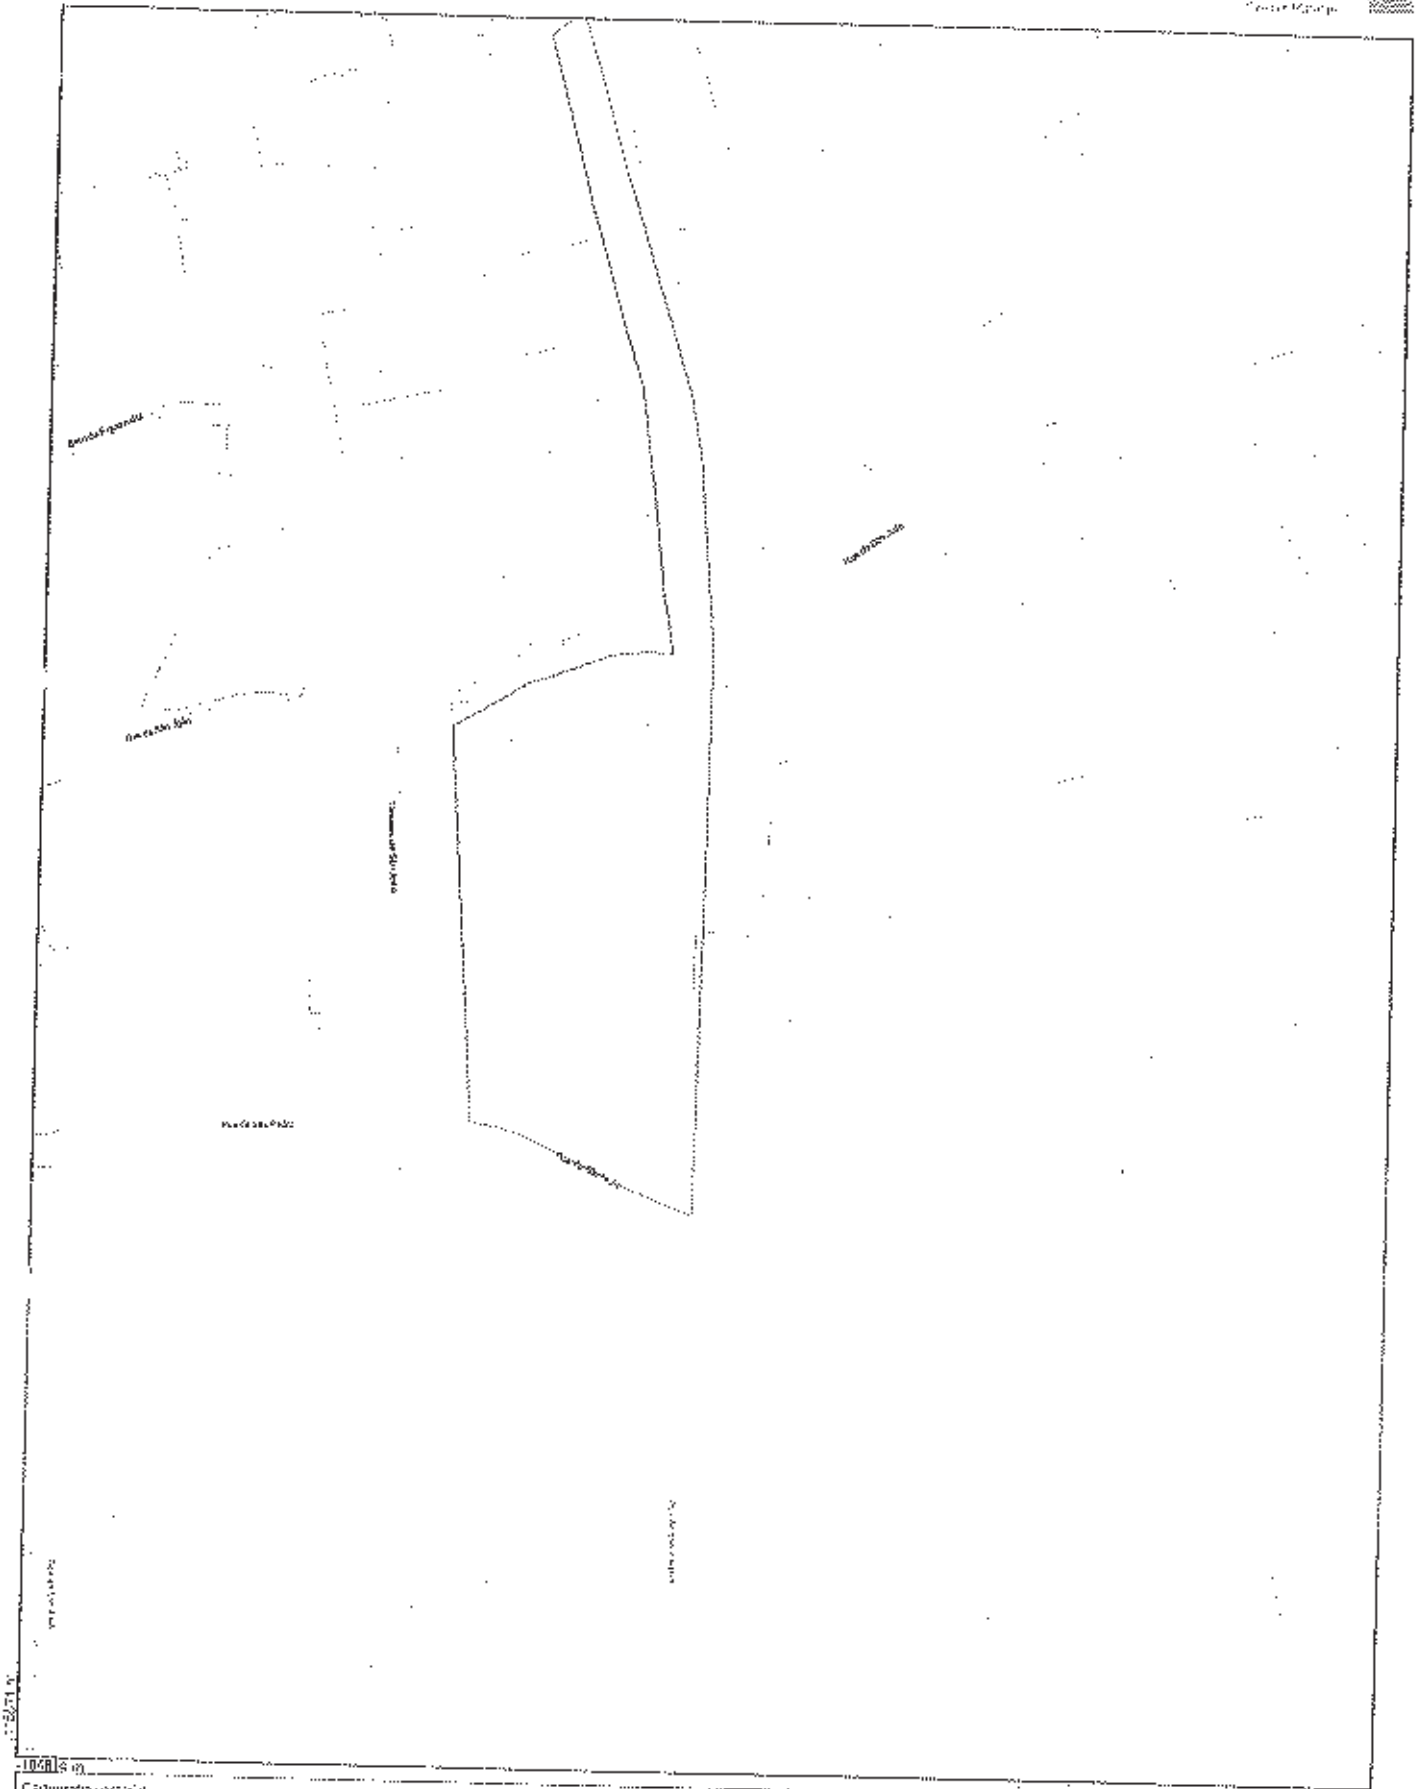
Certifico que nesta data afixei no átrio do Edifício dos Paços do Concelho, na Junta de Freguesia de Cascais e na Rua de S. Pedro, Arcia, exemplares de igual teor do Edital que antecede, para os fins no mesmo expressos.

Por ser verdade e para os devidos efeitos passo a presente certidão que dato e assino.

Cascais, 2012 Maio 11


DPM-DPIS
Joaquim Henriques
Educação Municipal

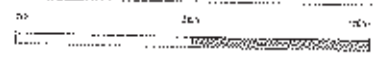
Do 5760

11-05-12



100m
Cartografia vectorial
Escala de redução 1/1000



VERSÃO INFORMATICA - NÃO SUBSTITUI AS
CÓPIAS EM PAPEL DO PLANO ESTATUTÁRIO
E REGISTRO



Escala 1:2000

Ficha 24 Data 12/05/2008