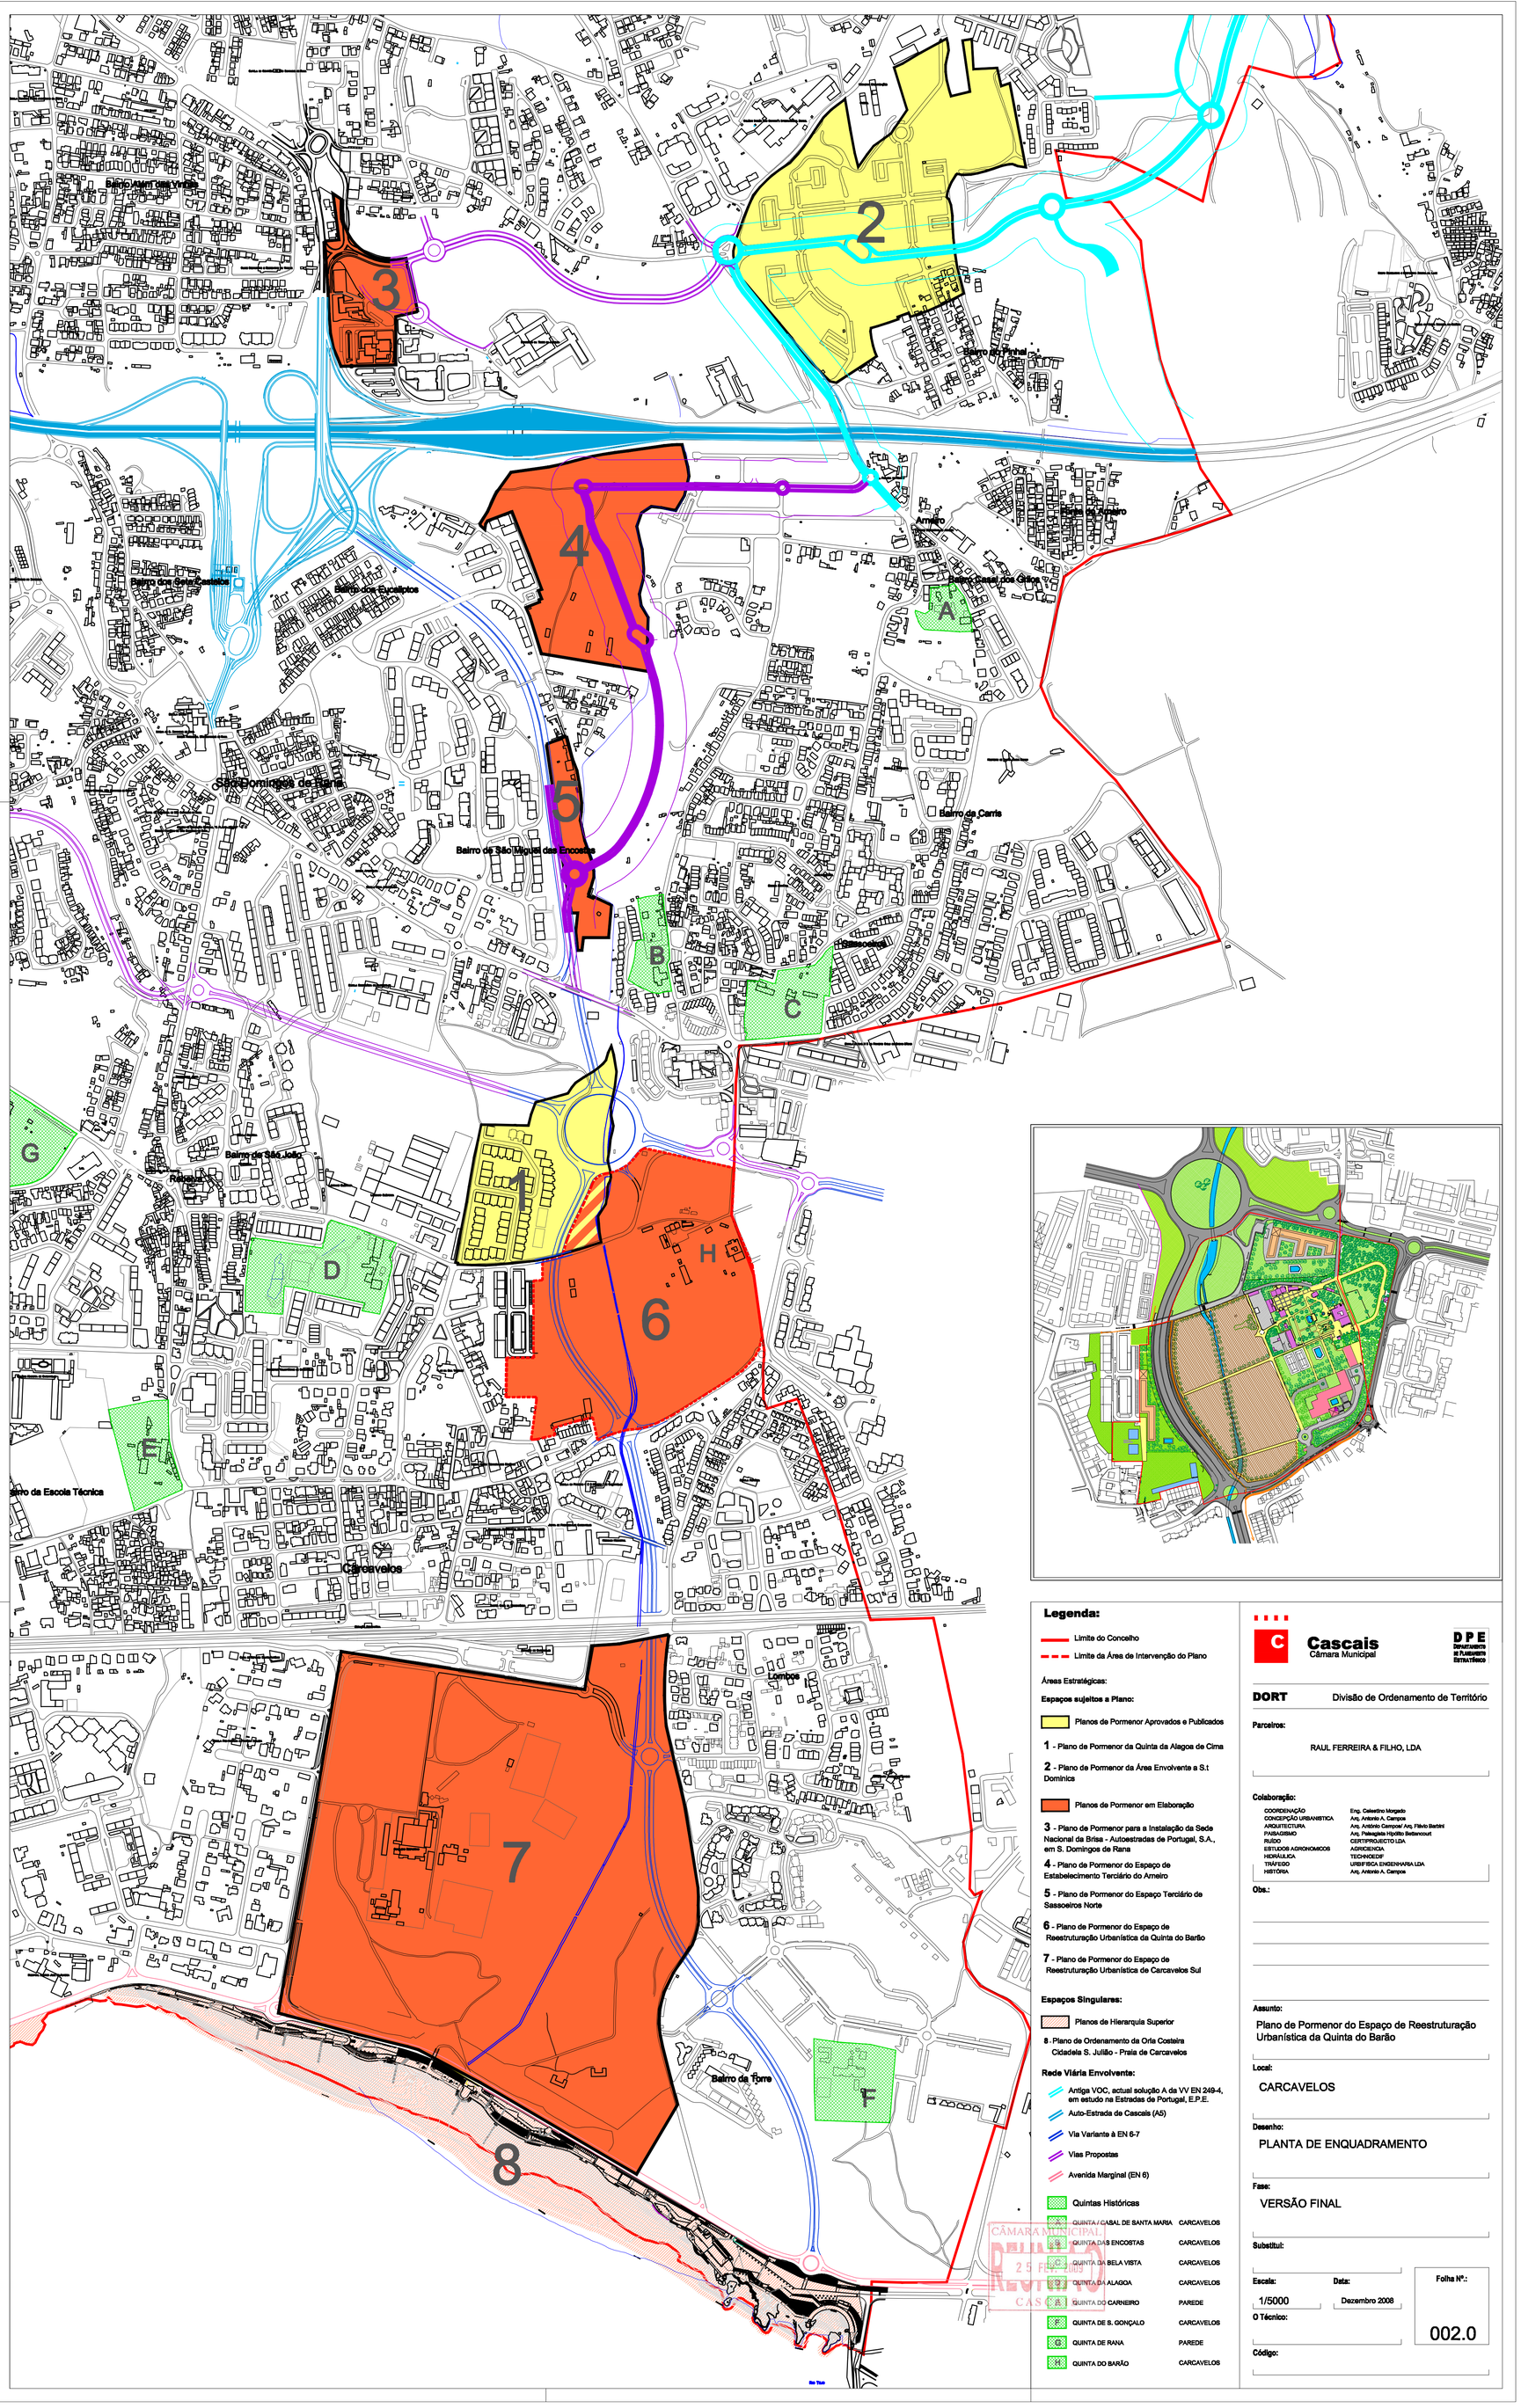

Legenda:

Limite do Concelho

Limite da Área de Intervenção do Plano

Áreas Estratégicas:

Espaços sujeitos a Plano:

Planos de Pormenor Aprovados e Publicados

1 - Plano de Pormenor da Quinta da Alagoa de Cima

2 - Plano de Pormenor da Área Envolvente a S.t Domincs

Planos de Pormenor em Elaboração

3 - Plano de Pormenor para a Instalação da Sede Nacional da Brisa - Autoestradas de Portugal, S.A., em S. Domingos de Rana

4 - Plano de Pormenor do Espaço de Estabelecimento Terciário do Arneiro

5 - Plano de Pormenor do Espaço Terciário de Sassoeiros Norte

6 - Plano de Pormenor do Espaço de Reestruturação Urbanística da Quinta do Barão

7 - Plano de Pormenor do Espaço de Reestruturação Urbanística de Carcavelos Sul

Espaços Singulares:

Planos de Hierarquia Superior

8 - Plano de Ordenamento da Orla Costeira Cidadela S. Julião - Praia de Carcavelos

Rede Viária Envolvente:

Antiga VOC, actual solução A da VV EN 249-4, em estudo na Estradas de Portugal, E.P.E.

Auto-Estrada de Cascais (A5)

Via Variante à EN 6-7

Vias Propostas

Avenida Marginal (EN 6)

Quintas Históricas

A	QUINTA / CASAL DE SANTA MARIA	CARCAVELOS
B	QUINTA DAS ENCOSTAS	CARCAVELOS
C	QUINTA DA BELA VISTA	CARCAVELOS
D	QUINTA DA ALAGOA	CARCAVELOS
E	QUINTA DO CARNEIRO	PAREDE
F	QUINTA DE S. GONÇALO	CARCAVELOS
G	QUINTA DE RANA	PAREDE
H	QUINTA DO BARÃO	CARCAVELOS

CÂMARA MUNICIPAL BIBLIOTECA 25 FEV 2009 CASCAIS

Cascais
Câmara Municipal

DPE Departamento de Planeamento Estratégico

DORT Divisão de Ordenamento de Território

Parceiros:

RAUL FERREIRA & FILHO, LDA

Colaboração:

COORDENAÇÃO	Eng. Celestino Morgado
CONCEPÇÃO URBANÍSTICA	Arq. Antonio A. Campos
ARQUITECTURA	Arq. António Campos/ Arq. Flávio Bertini
PAISAGISMO	Arq. Pebagata Hipólito Betencourt
RUÍDO	CERTIPROJECTO LDA
ESTUDOS AGRONOMICOS	AGROCIÊNCIA
HIDRÁULICA	TECHNODIF
TRÁFEGO	URBIFISCA ENGENHARIA LDA
HISTÓRIA	Arq. Antonio A. Campos

Obs.:

Assunto:

Plano de Pormenor do Espaço de Reestruturação Urbanística da Quinta do Barão

Local:

CARCAVELOS

Desenho:

PLANTA DE ENQUADRAMENTO

Fase:

VERSÃO FINAL

Substitui:

Escala: 1/5000

Data: Dezembro 2008

O Técnico:

Folha Nº.: 002.0

Código: