


L	<ul style="list-style-type: none"> *** LIMITE DO CONCELHO ... LIMITE DE FREGUESIA ●●● LIMITE DO PARQUE NATURAL SINTRA CASCAIS LIMITE DO PERÍMETRO DE AGLOMERADO URBANO 	<ul style="list-style-type: none"> (M) MARINA DE CASCAIS D. L. 335/91 DE 7 DE SETEMBRO PERÍMETRO FLORESTAL DA SERRA DE SINTRA CLASSE DE ESPAÇO CANAL 	<ul style="list-style-type: none"> CLASSE DE ESPAÇO ÁREAS PREFERENCIAIS PARA TURISMO E RECREIO CLASSE DE ESPAÇO INDUSTRIAL CATEGORIA DE ESPAÇO INDUSTRIAL EXISTENTE CATEGORIA DE ESPAÇO INDUSTRIAL PROPOSTO CLASSE DE ESPAÇO DE INDUSTRIA EXTRACTIVA CLASSE DE ESPAÇO DE EQUIPAMENTO CLASSE DE ESPAÇO AGRÍCOLA CATEGORIA DE ESPAÇO AGRÍCOLA NÍVEL 1 CATEGORIA DE ESPAÇO AGRÍCOLA NÍVEL 2 CATEGORIA DE ESPAÇO AGRÍCOLA NÍVEL 3 CATEGORIA DE ESPAÇO AGRÍCOLA NÍVEL 4 CLASSE DE ESPAÇO CULTURAL E NATURAL CATEGORIA DE ESPAÇO CULTURAL E NATURAL NÍVEL 1 CATEGORIA DE ESPAÇO CULTURAL E NATURAL NÍVEL 2 IMÓVEIS CLASSIFICADOS QUEM VIAS DE CLASSIFICAÇÃO SÍTIOS ARQUEOLÓGICOS CLASSE DE ESPAÇO DE PROTECÇÃO E ENQUADRAMENTO
E	<ul style="list-style-type: none"> REDE VIÁRIA REDE NACIONAL COMPLEMENTAR EXISTENTE (IC15 E IC16) REDE NACIONAL COMPLEMENTAR PROGRAMADA (IC16) OUTRAS ESTRADAS NACIONAIS (OE) 	<ul style="list-style-type: none"> CLASSE DE ESPAÇO URBANO CATEGORIA DE ESPAÇO URBANO HISTÓRICO CATEGORIA DE ESPAÇO URBANO DE BAIXA DENSIDADE CATEGORIA DE ESPAÇO URBANO DE MÉDIA DENSIDADE CATEGORIA DE ESPAÇO URBANO DE ALTA DENSIDADE CLASSE DE ESPAÇO URBANIZÁVEL CATEGORIA DE ESPAÇO URBANIZÁVEL DE BAIXA DENSIDADE CATEGORIA DE ESPAÇO URBANIZÁVEL DE MÉDIA DENSIDADE CATEGORIA DE ESPAÇO URBANIZÁVEL DE ALTA DENSIDADE CATEGORIA DE ESPAÇO DE DESENVOLVIMENTO SINGULAR CATEGORIA DE ESPAÇO DE DESENVOLVIMENTO TURÍSTICO CLASSE DE ESPAÇO DE DESENVOLVIMENTO ESTRATÉGICO CLASSE DE ESPAÇO FLORESTAL 	
G	<ul style="list-style-type: none"> SISTEMA VIÁRIO PRINCIPAL PROGRAMADO PELA C.M.C. REDE MUNICIPAL EXISTENTE REDE MUNICIPAL PROGRAMADA 		
E	<ul style="list-style-type: none"> REDE FERROVIÁRIA 		
N	<ul style="list-style-type: none"> NÓ VIÁRIO EXISTENTE NÓ VIÁRIO PROGRAMADO 		
D	<ul style="list-style-type: none"> ATRAVSSAMENTOS DESNIVELADOS PROGRAMADOS 		
A	<ul style="list-style-type: none"> INTERFACES SISTEMA VIÁRIO PRINCIPAL PROGRAMADO PELA J. A. E. 		

DIVISÃO DO PLANO DIRECTOR

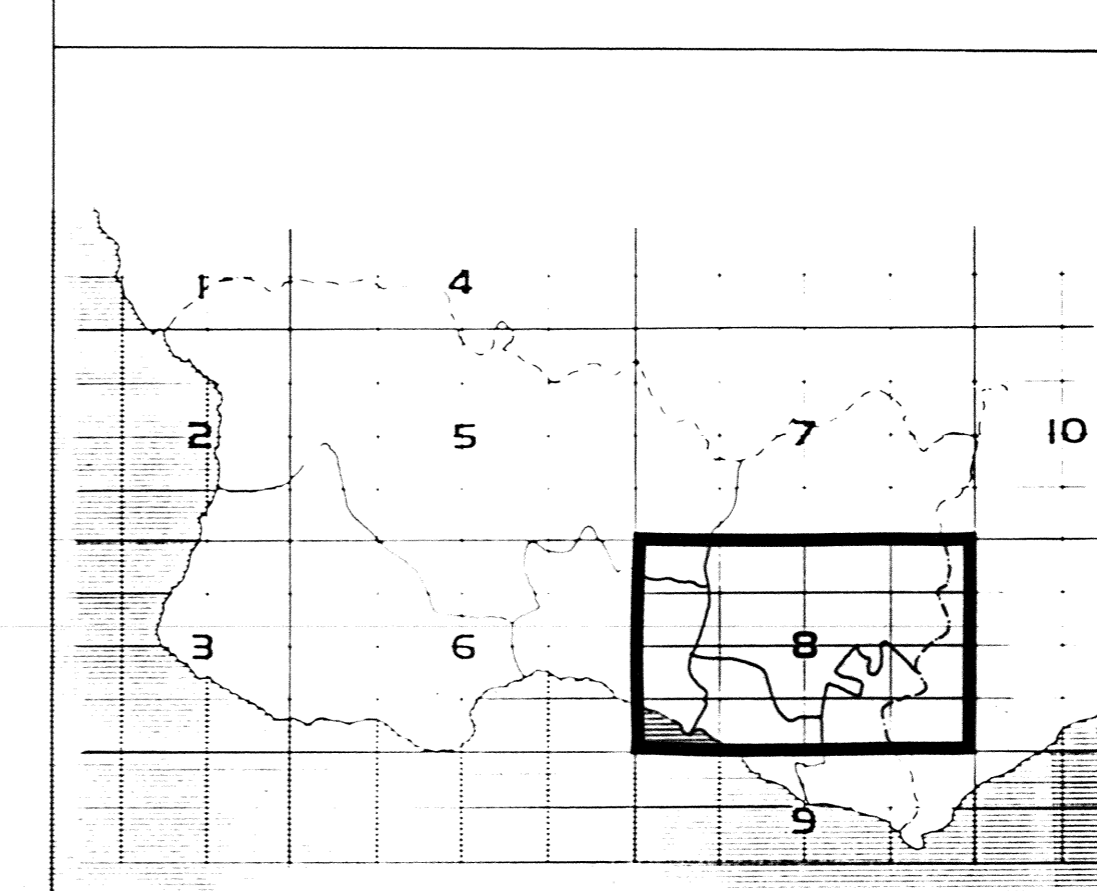

PLANO DIRECTOR MUNICIPAL DE CASCAIS

CARTA DE ORDENAMENTO

ESC: 1/10000 DATA: JULHO 1996

RESP: _____ N.º DE ANO: _____

PROJ: _____ SUBSTIT. _____

DES: _____ SUBSTIT. _____

CÂMARA MUNICIPAL DE CASCAIS DES. N.º 8



Legenda:

--- Linha de Área de Intervenção do Plano

MUNICÍPIO DE CASCAIS (DA ADMINISTRAÇÃO TERRITORIAL) SECÇÃO GERAL DO ORDENAMENTO DO TERRITÓRIO (S.O.T.) REGISTO Nº 33.11.2008/06.03.073

Cascais Câmara Municipal **DPE** Divisão de Ordenamento e Planeamento Estratégico

DORT Divisão de Ordenamento de Território

Paralela: RAUL FERREIRA & FILHO, LDA

Colaboração:

COORDENAÇÃO: Eng. António Sérgio
 COORDENAÇÃO GERAL: Eng. António Sérgio
 ARQUITECTURA: Eng. António Sérgio, Eng. Paulo Mendes
 PAISAGISMO: Eng. António Sérgio, Eng. Paulo Mendes
 PLANO: Eng. António Sérgio, Eng. Paulo Mendes
 SERVIÇOS ARQUITECTÓNICOS: ARQUITECTURA DA
 ARQUITECTURA: ARQUITECTURA DA
 PAISAGISMO: ARQUITECTURA DA
 INTERIORES: ARQUITECTURA DA
 OBRAS: ARQUITECTURA DA

Assunto: Plano de Pormenor do Espaço de Reestruturação Urbanística da Quinta do Barbo

Local: CARCAVELOS

Desenho: PLANTA DE ORDENAMENTO DO PDM I SITUAÇÃO EXISTENTE

Fase: VERSÃO FINAL

Substitui:

Escala: 1/10 000 Data: Dezembro 2008 Folha N.º: 005.1

Código: