




MINISTÉRIO DO PLANEAMENTO E DA ADMINISTRAÇÃO DO TERRITÓRIO
 Direcção-Geral do Ordenamento do Território
 REGISTO Nº 3.11.05.006A.97.PD


[Handwritten signature]

Legenda:

----- ÁREA DE INTERVENÇÃO DO PLANO

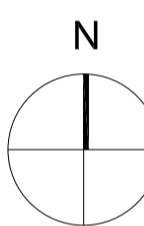

DIVISÃO DO PLANO DIRECTOR

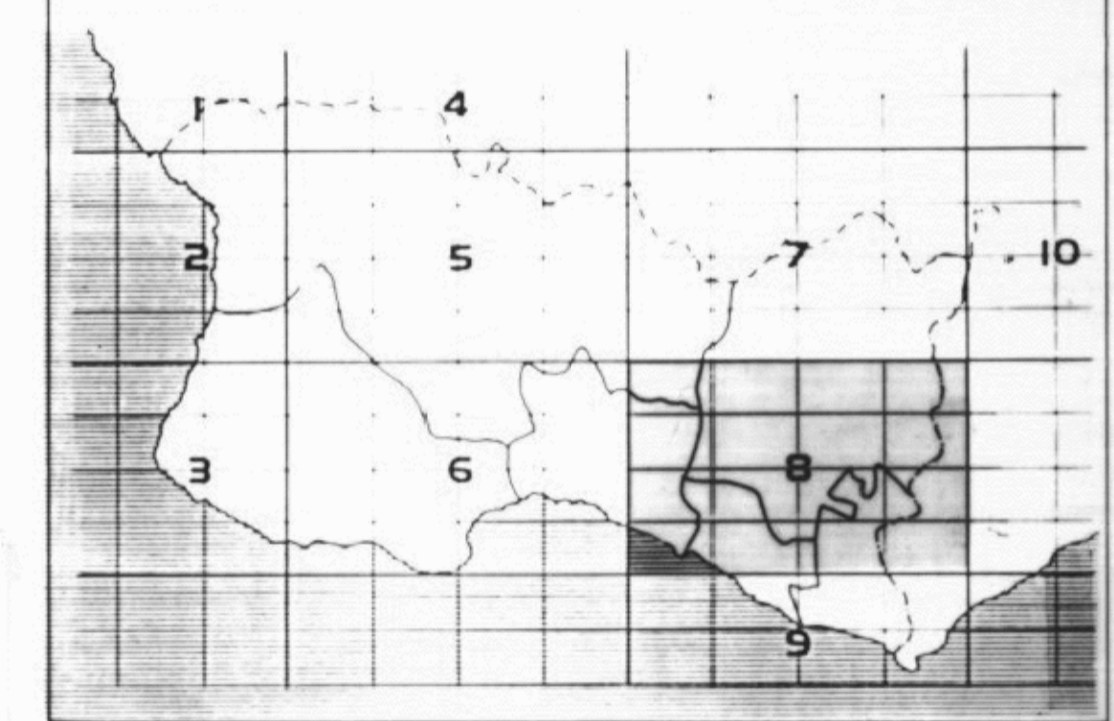

Cascais
 Câmara Municipal

DPT
 Departamento do Território

DORT - Divisão de Ordenamento do Território

Parceiros:
[Logos of partners]

Colaboração:
[Logos of collaborators]

Identificação da Cartografia de referência e informação associada, nos termos do nº1 do Artº 7 do Decreto Regulamentar nº 10 / 2009, de 29 de Maio:
 Entidade Proponente da Cartografia: Câmara Municipal de Cascais
 Entidade Produtora / Data de Edição: 1996
 Situação: >
 Sistema de Referência Datum e Projeção Cartográfica: >
 Exactidão Posicional: >
 Série Cartográfica Oficial: >
 Carta de Condicionantes - Plano Director Municipal de Cascais
 Obs.: AS ÁREAS DELIMITADAS PODERÃO SOFRER AJUSTES DE PORMENOR

- L**
 - *** LIMITE DO CONCELHO
 - LIMITE DE FREGUESIA
 - LIMITE DO PARQUE NATURAL SINTRA CASCAIS
- E**
 - REDE VIÁRIA
 - REDE NACIONAL COMPLEMENTAR EXISTENTE (IC15 E IC16)
 - REDE NACIONAL COMPLEMENTAR PROGRAMADA (IC16)
 - OUTRAS ESTRADAS NACIONAIS (OE)
 - SISTEMA VIÁRIO PRINCIPAL PROGRAMADO PELA C.M.C.
 - REDE MUNICIPAL EXISTENTE
 - REDE MUNICIPAL PROGRAMADA
 - REDE FERROVIÁRIA
 - NÓ VIÁRIO EXISTENTE
 - NÓ VIÁRIO PROGRAMADO
 - ATRAVSSAMENTOS DESNIVELADOS PROGRAMADOS
 - INTERFACES
 - SISTEMA VIÁRIO PRINCIPAL PROGRAMADO PELA J. A. E.

- PERÍMETRO FLORESTAL DA SERRA DE SINTRA
- DOMÍNIO PÚBLICO HÍDRICO
- R.E.N.
- R.A.N.
- R.E.N. e R.A.N.
- ESTABELECIMENTOS DE SAÚDE**
- HOSPITAL GERAL DISTRITAL E ZONA DE PROTECÇÃO
- UNIDADE HOSPITALAR ESPECIALIZADA E ZONA DE PROTECÇÃO
- ESTABELECIMENTOS AEROPORTUÁRIOS**
- AERÓDROMO DE CASCAIS E ZONA DE PROTECÇÃO
- ESTABELECIMENTOS ESCOLARES**
- ENSINO BÁSICO 1º CICLO
- ENSINO BÁSICO 2º CICLO
- ENSINO BÁSICO 2º e 3º CICLO
- ENSINO BÁSICO 3º e SECUNDÁRIO

- ESTABELECIMENTOS DE SINALIZAÇÃO**
- FARÓIS
- ESTABELECIMENTOS DE PROTECÇÃO E SEGURANÇA**
- ESTABELECIMENTOS PRISIONAIS E ZONAS DE PROTECÇÃO
- MARCOS GEODÉSICOS**
- DEFESA NACIONAL
- POSTO DE OBSERVAÇÃO DO GRUPO NORTE
- BATERIA DE ALCABIDECHE
- BATERIA DA PAREDE
- LAJE / REDUTO GOMES FEIRE
- IMÓVEIS CLASSIFICADOS**
- IMÓVEL CLASSIFICADO DE VALOR CONCELHIO
- IMÓVEL CLASSIFICADO DE INTERESSE PÚBLICO
- IMÓVEL EM VIAS DE CLASSIFICAÇÃO
- PEDREIRAS
- PLANOS DE PORMENOR APROVADOS EM DIÁRIO DA REPÚBLICA

- SANEAMENTO BÁSICO**
- RESERVATÓRIOS
- CAPTAÇÕES
- ESTAÇÃO ELEVATORIA DE ÁGUA
- BARRAGEM EXISTENTE
- ADUTORAS
- ESTAÇÃO ELEVATORIA DE ESGOTO
- ESTAÇÃO DE PRÉ-TRATAMENTO
- EMISSÁRIOS E OUTROS
- INTERCEPTOR (SANEAMENTO DA COSTA DO ESTORIL)
- ATERRO SANITÁRIO
- REDES DE ABASTECIMENTO DE ENERGIA**
- ALTA TENSÃO
- BAIXA TENSÃO
- LIMITE DE CONCESSÃO DE ÁGUAS MINERAIS DAS TERMAS DO ESTORIL

PLANO DIRECTOR MUNICIPAL DE CASCAIS
CARTA DE CONDICIONANTES

ESC 1/10000 DATA **JULHO 1996**

RESP: _____ N.º DE ANO: _____
 PROJ: _____ SUBSTITUI: _____
 DES: _____ SUBSTITUIDO: _____

CÂMARA MUNICIPAL DE CASCAIS DES. Nº **8**

Assunto: PLANO DE PORMENOR DO ESPAÇO TERCIÁRIO DE SASSOEIROS NORTE

Local: SASSOEIROS - CARCAVELOS

Desenho: PLANTA DE CONDICIONANTES DO PDM I SITUAÇÃO EXISTENTE

Folha: ELABORAÇÃO

Versão: _____ Data: NOV 2010

Escala: 1/10 000

Folha Nº: **006.1**

20 DEZ. 2010

CÂMARA MUNICIPAL DE CASCAIS