


L	<ul style="list-style-type: none"> *** LIMITE DO CONCELHO --- LIMITE DE FREGUESIA --- LIMITE DO PARQUE NATURAL SINTRA CASCAIS 	<ul style="list-style-type: none"> --- PERÍMETRO FLORESTAL DA SERRA DE SINTRA --- DOMÍNIO PÚBLICO HÍDRICO --- R.E.N. --- K.A.N. --- R.E.N. + R.A.N. 	<ul style="list-style-type: none"> --- ESTABELECIAMENTOS DE SINALIZAÇÃO --- FARÓIS --- ESTABELECIAMENTOS DE PROTEÇÃO E SEGURANÇA --- R.E.N. --- ESTABELECIAMENTOS PRISIONAIS E ZONAS DE PROTEÇÃO --- M5 --- MARCOS GEODÉSICOS --- DEFESA NACIONAL --- POSTO DE OBSERVAÇÃO DO GRUPO NORTE --- BATERIA DE ALCABIDEIHE --- BATERIA DA PAREDE --- LAJE / REDUTO GOMES FEIRE --- IMÓVEIS CLASSIFICADOS --- M2 --- IMÓVEL CLASSIFICADO DE VALOR CONCELHIO --- M3 --- IMÓVEL CLASSIFICADO DE INTERESSE PÚBLICO --- M4 --- IMÓVEL EM VIAS DE CLASSIFICAÇÃO --- M5 --- PEDREIRAS --- PLANOS DE PORMENOR APROVADOS EM DIÁRIO DA REPÚBLICA 	<ul style="list-style-type: none"> --- SANEAMENTO BÁSICO --- RESERVATÓRIOS --- CAPTAÇÕES --- TEA --- ESTAÇÃO ELEVATORIA DE ÁGUA --- BARRAGEM EXISTENTE --- ADUTORAS --- ESTAÇÃO ELEVATORIA DE ESGOTO --- ESTAÇÃO DE PRE-TRATAMENTO --- EMISSÁRIOS E QUTROS --- INTERCEPTOR (SANEAMENTO DA COSTA DO ESTORIL) --- ATERRO SANITÁRIO --- REDES DE ABASTECIMENTO DE ENERGIA
E	<ul style="list-style-type: none"> --- REDE VIÁRIA --- REDE NACIONAL COMPLEMENTAR EXISTENTE (IC15 E IC16) --- REDE NACIONAL COMPLEMENTAR PROGRAMADA (IC16) --- OUTRAS ESTRADAS NACIONAIS (OE) --- SISTEMA VIÁRIO PRINCIPAL PROGRAMADO PELA C.M.C. --- REDE MUNICIPAL EXISTENTE --- REDE MUNICIPAL PROGRAMADA 	<ul style="list-style-type: none"> --- ESTABELECIAMENTOS DE SAÚDE --- HOSPITAL GERAL DISTRITAL E ZONA DE PROTEÇÃO --- UNIDADE HOSPITALAR ESPECIALIZADA E ZONA DE PROTEÇÃO --- ESTABELECIAMENTOS AEROPORTUÁRIOS --- AERÓDROMO DE CASCAIS E ZONA DE PROTEÇÃO --- ESTABELECIAMENTOS ESCOLARES --- ENSINO BÁSICO 1º CICLO --- ENSINO BÁSICO 2º CICLO --- ENSINO BÁSICO 2º e 3º CICLO --- ENSINO BÁSICO 3º e SECUNDÁRIO 	<ul style="list-style-type: none"> --- IMÓVEIS CLASSIFICADOS --- M1 --- IMÓVEL CLASSIFICADO DE VALOR CONCELHIO --- M2 --- IMÓVEL CLASSIFICADO DE INTERESSE PÚBLICO --- M3 --- IMÓVEL EM VIAS DE CLASSIFICAÇÃO --- M4 --- PEDREIRAS --- PLANOS DE PORMENOR APROVADOS EM DIÁRIO DA REPÚBLICA 	<ul style="list-style-type: none"> --- REDES DE ABASTECIMENTO DE ENERGIA
G	<ul style="list-style-type: none"> --- REDE FERROVIÁRIA --- NÓ VIÁRIO EXISTENTE --- NÓ VIÁRIO PROGRAMADO --- ATRAVESSAMENTOS DESNIVELADOS PROGRAMADOS --- INTERFACES --- SISTEMA VIÁRIO PRINCIPAL PROGRAMADO PELA J. A. E. 			

DIVISÃO DO PLANO DIRECTOR

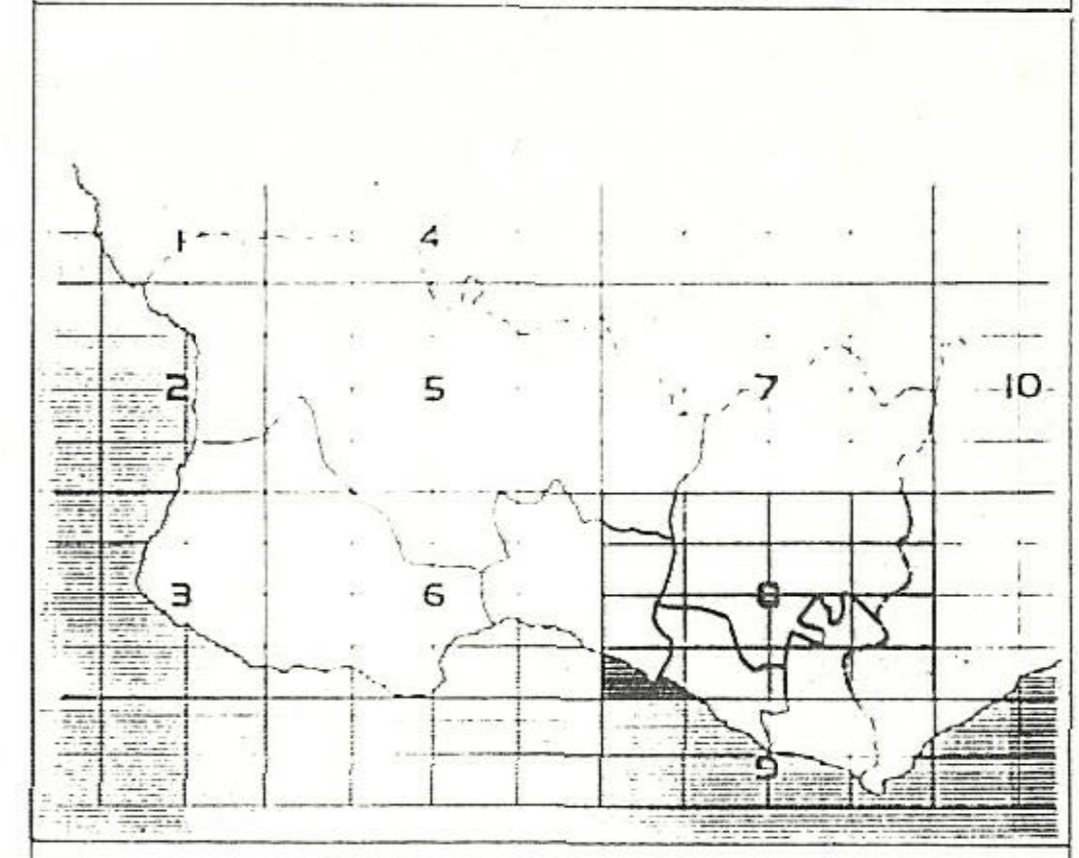

PLANO DIRECTOR MUNICIPAL DE CASCAIS

CARTA DE CONDICIONANTES

ESC. 1/10000 DATA JULHO 1996

DESP. _____ M. DE AGR. _____

PROV. _____ SERVIÇO _____

DES. _____ SUBSTITUO _____

CÂMARA MUNICIPAL DE CASCAIS 8



Legenda:

--- Linha de Área de Intervenção do Plano

MUNICÍPIO DE CASCAIS (DA ADMINISTRAÇÃO DO TERRITÓRIO)
SPECCIO-GEN. DO ORDENAMENTO DO TERRITÓRIO (S.O.T.)
REGISTO Nº 03.11.2006/03.11.2006

Cascais Câmara Municipal

DPE Divisão de Ordenamento e Planeamento do Território

DORT Divisão de Ordenamento de Território

Paralela: RAUL FERREIRA & FILHO, LDA

Colaboração:

COORDENAÇÃO: Eng. António Sérgio
COORDENAÇÃO TÉCNICA: Eng. António Sérgio, Eng. Paulo Mendes
ARQUITECTURA: Eng. António Sérgio, Eng. Paulo Mendes
PROJECCIONAMENTO: Eng. António Sérgio, Eng. Paulo Mendes
REDAÇÃO: Eng. António Sérgio, Eng. Paulo Mendes
REVISÃO: Eng. António Sérgio, Eng. Paulo Mendes
IMpressão: Eng. António Sérgio, Eng. Paulo Mendes

Assunto: Plano de Pormenor do Espaço de Reestruturação Urbânica da Quinta do Barbo

Local: CARCAVELOS

Desenho: PLANTA DE CONDICIONANTES DO P.D.M. SITUAÇÃO EXISTENTE

Fase: VERSÃO FINAL

Substitui:

Escala: 1/10 000 Data: Dezembro 2008 Folha Nº: 006.1

Código:

Nota: o condicionante REN não foi feito em conformidade em face de sua validade, (ofício da CCDRLVT com a ref. 1000/2007/007/2004)