


LEGENDA

- +++++ LIMITE DA ÁREA DE INTERVENÇÃO
(COINCIDENTE COM LIMITE DA UNIDADE DE EXECUÇÃO)
- ESTRUTURA EDIFICADA**
- EDIFÍCIOS EXISTENTES
- CADASTRO EXISTENTE**
- LIMITE DOS PRÉDIOS EXISTENTES
- F DESIGNAÇÃO DO PRÉDIO
- 243E PONTOS COORDENADOS DO PRÉDIO

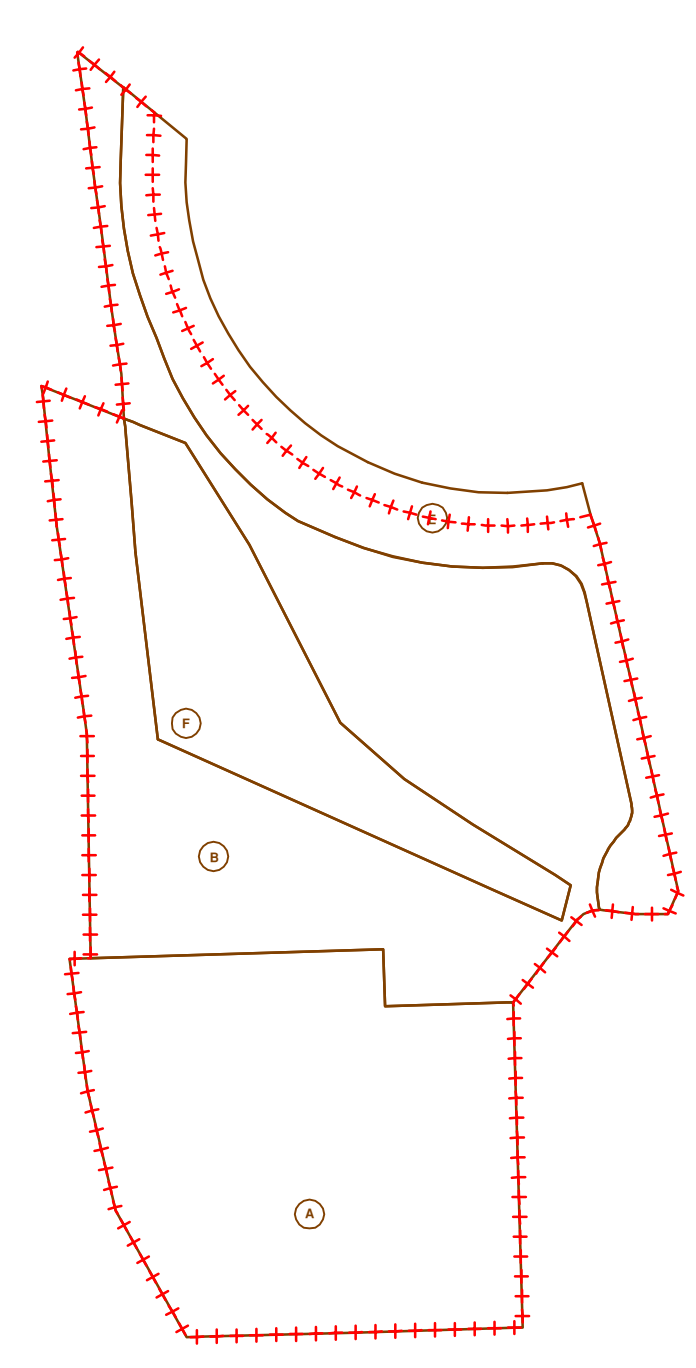

CARACTERIZAÇÃO DOS PRÉDIOS

PRÉDIO	ÁREA m²	NATUREZA	MATRIZ
A	10.265,00	Urbano	Amº 15.268
B	13.182,11	Rústico	Amº 1.835, secção 61-71(ante) Amº 1.784, secção 61-71(ante)
E	5.159,89	D.P. Municipal	Parte amº 1.835, secção 61-71
F	4.326,00	Rústico	Parte amº 1.835, secção 61-71

Cascais
Câmara Municipal

DPE
Departamento de Planeamento Estratégico

DORT Divisão de Ordenamento de Território

Parceiros:

Briso BRISA AUTOESTRADAS DE PORTUGAL, S.A.

Obs.:

Assunto:
PLANO DE PORMENOR para a Instalação da Sede Nacional da BRISA AUTOESTRADAS DE PORTUGAL, S.A. em S.Domingos de Rana

Local:
QUINTA DA TORRE DA AGUILHA

Desenho:
**PLANTA DE CADASTRO II
ÁREA DE INTERVENÇÃO**

Fase:
VERSÃO FINAL

Substitui:

Escala: 1:1000 Data: OUTUBRO.2008 Folha Nº: **007 2**

Código:

CÂMARA MUNICIPAL CASCAIS
06 OUT. 2008