




Perfil 1

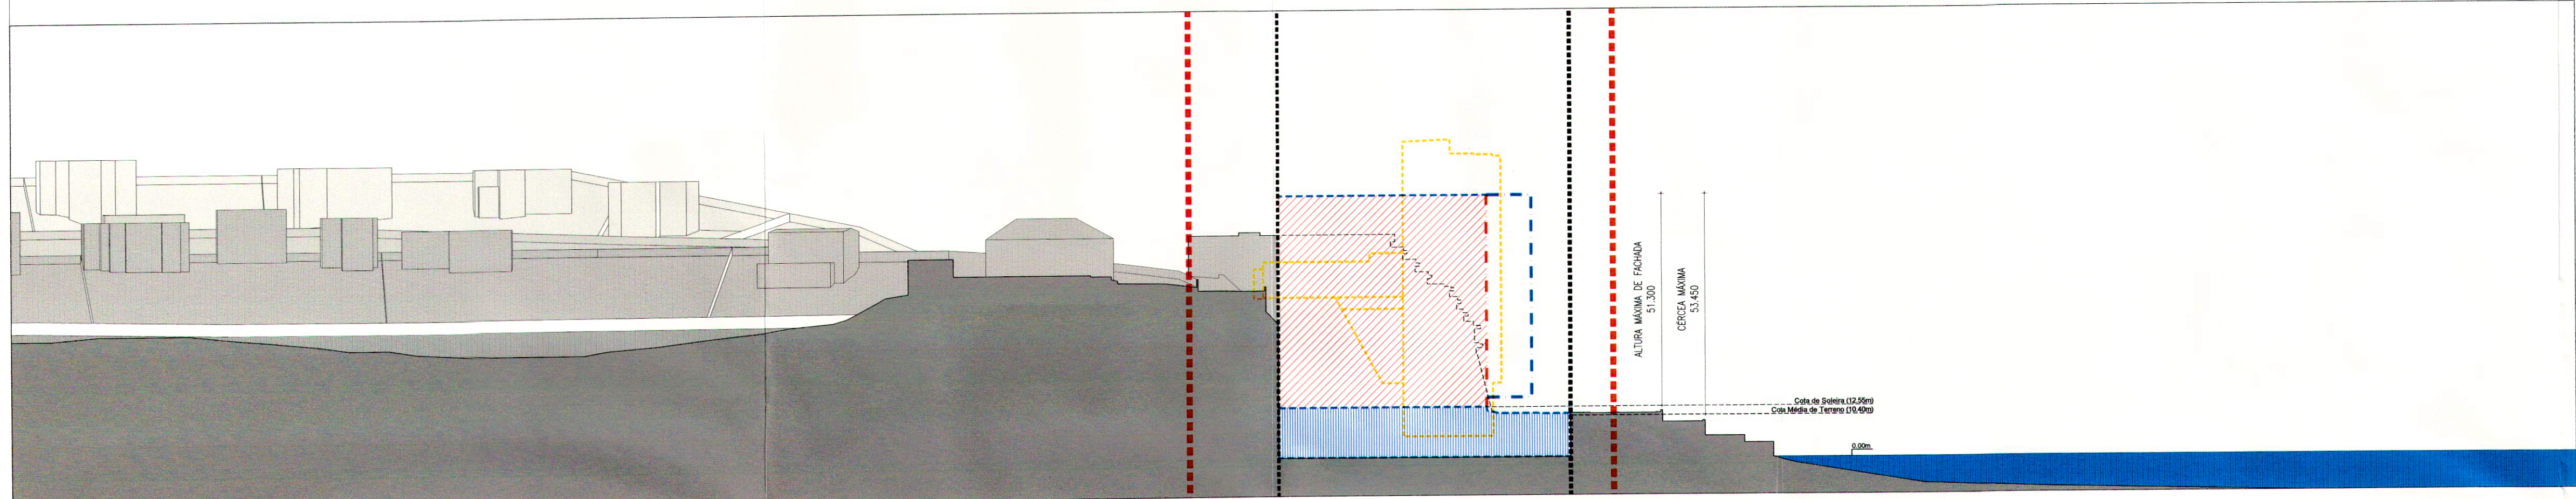

Perfil 2

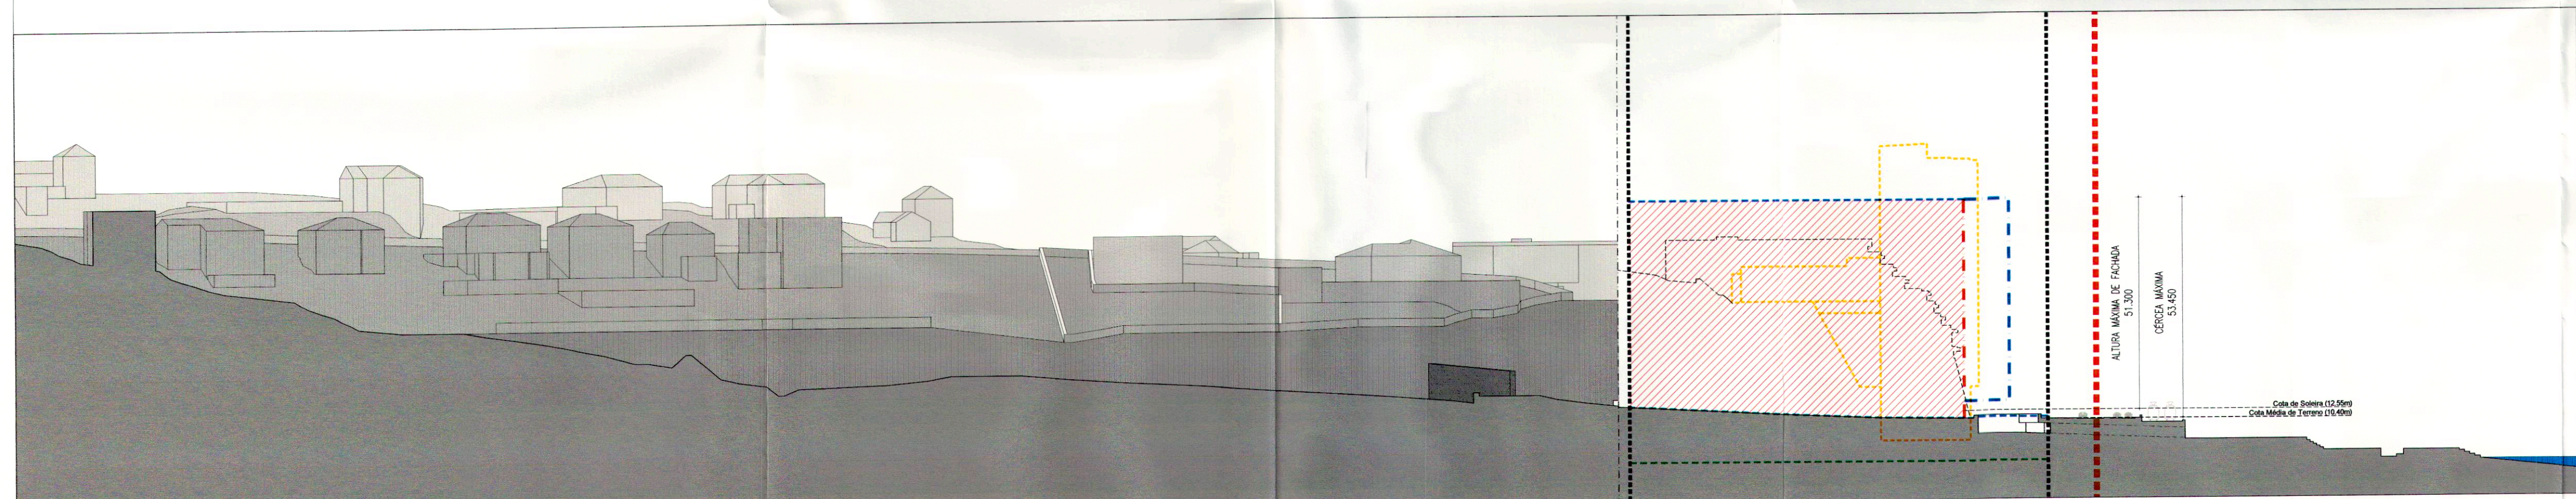

Perfil 3

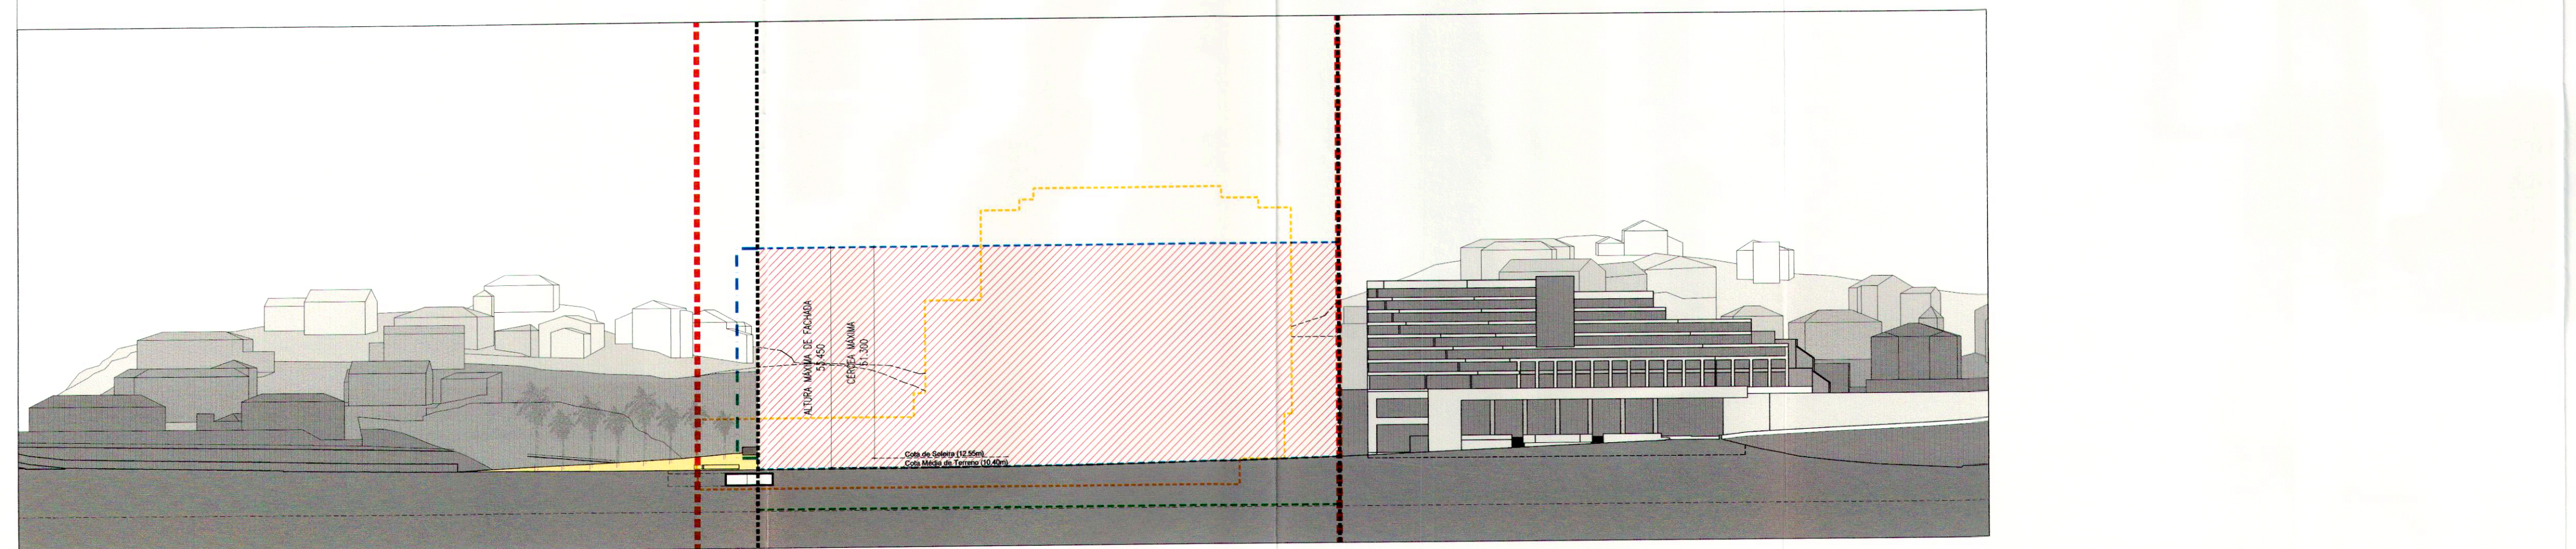

Perfil 4

Legenda :

- Limite da Área de Intervenção do Plano
 - Limite da Parcela A
 - ▨ Área de Implantação - Construção Acima do Solo
 - ▩ Área de Implantação - Construção Abaixo do Solo
 - Edifício Existente a Demolir - Hotel Estoril-Sol
- Ainhamentos:
- - - Alinhamento do Plano Principal da Fachada Sul da Nova Edificação
 - - - Alinhamento Máximo de Consolas

Cascais Câmara Municipal **DPE** Departamento de Planeamento Estratégico

DORT Divisão de Ordenamento do Território

Parceiros: _____

Colaboração: _____

Obs.: _____

Assunto: _____

PLANO DE PORMENOR PARA A REESTRUTURAÇÃO URBANÍSTICA DOS TERRENOS DO HOTEL ESTORIL SOL E ÁREA ENVOLVENTE

Local: _____

CASCAIS

Desenho: _____

PLANTA SÍNTESE DE IMPLANTAÇÃO V

PERFIS

Fase: _____

ELABORAÇÃO

Substitui: _____

Escala: 1/1000 Data: 18 AGOSTO 2005

O Técnico: _____

Código: _____

Folha Nº: **009.5**