

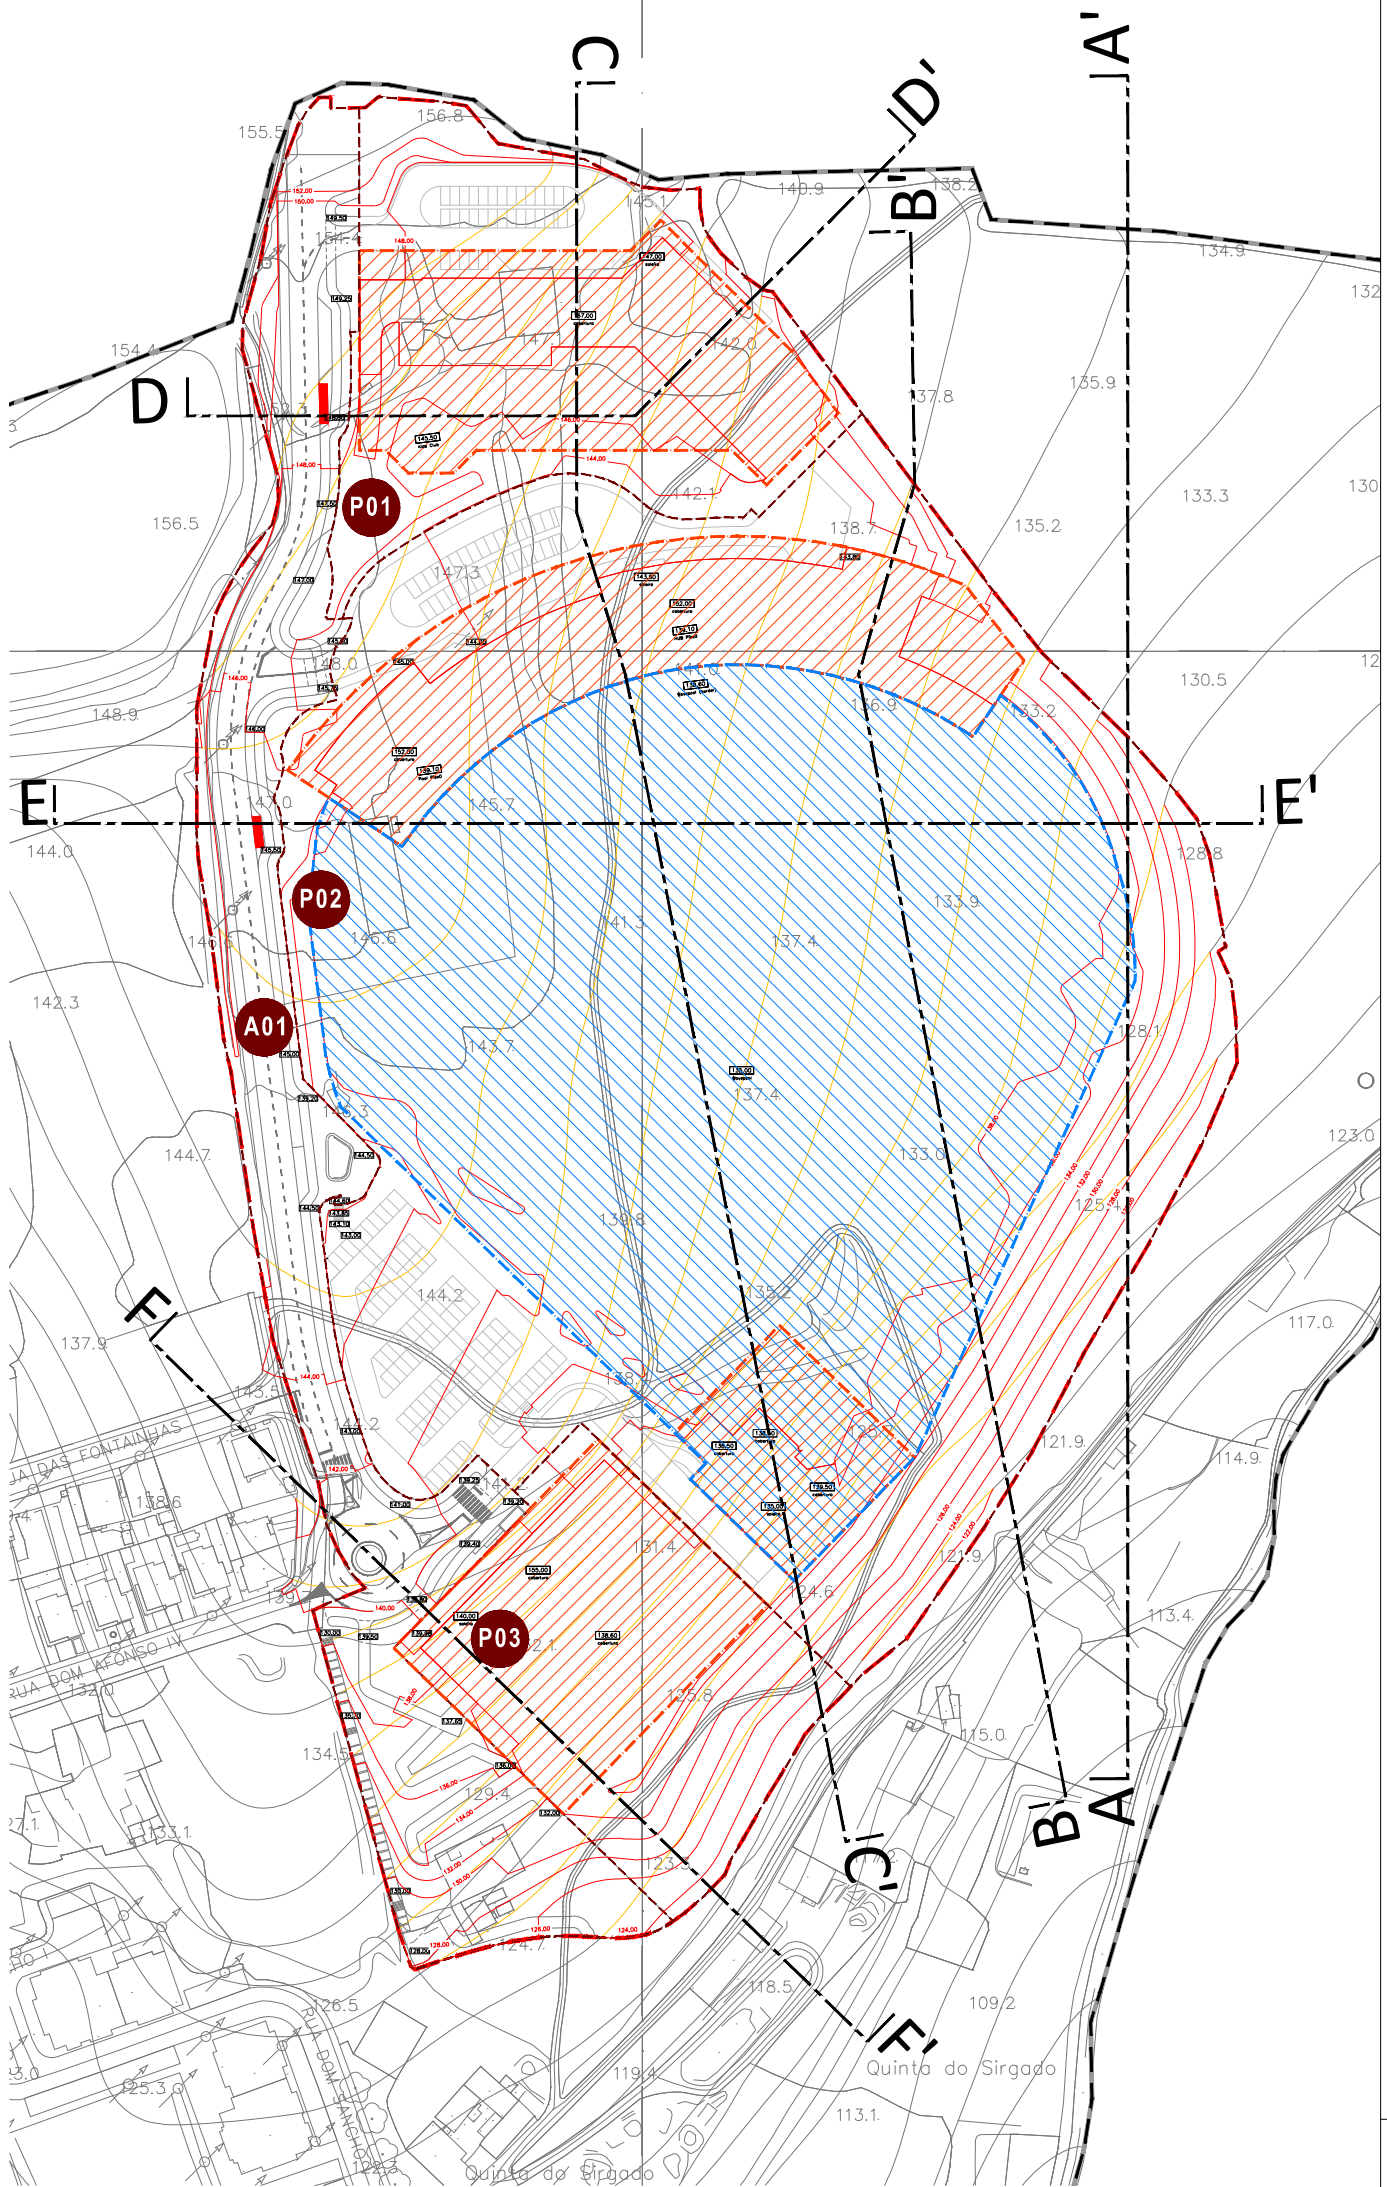
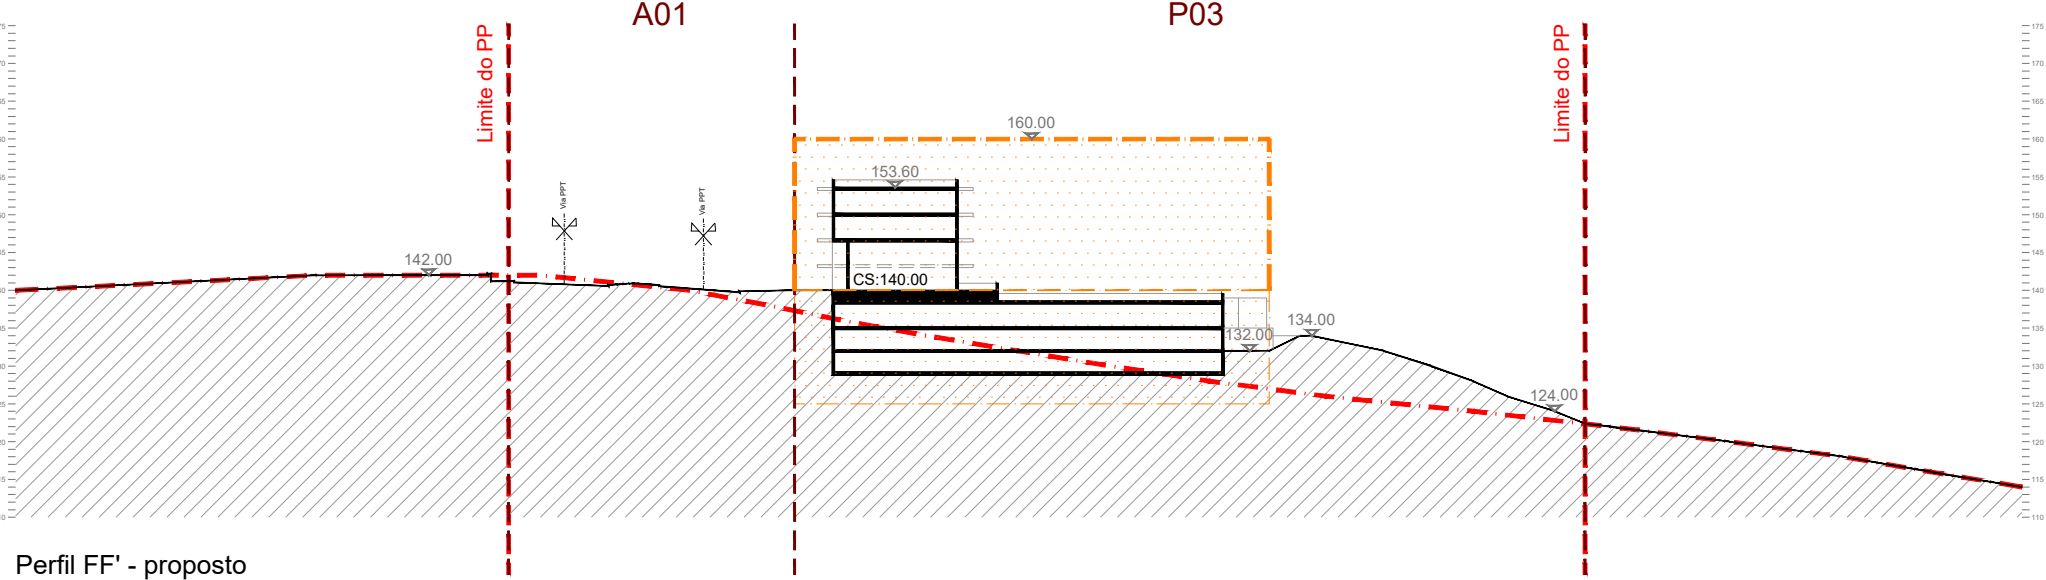
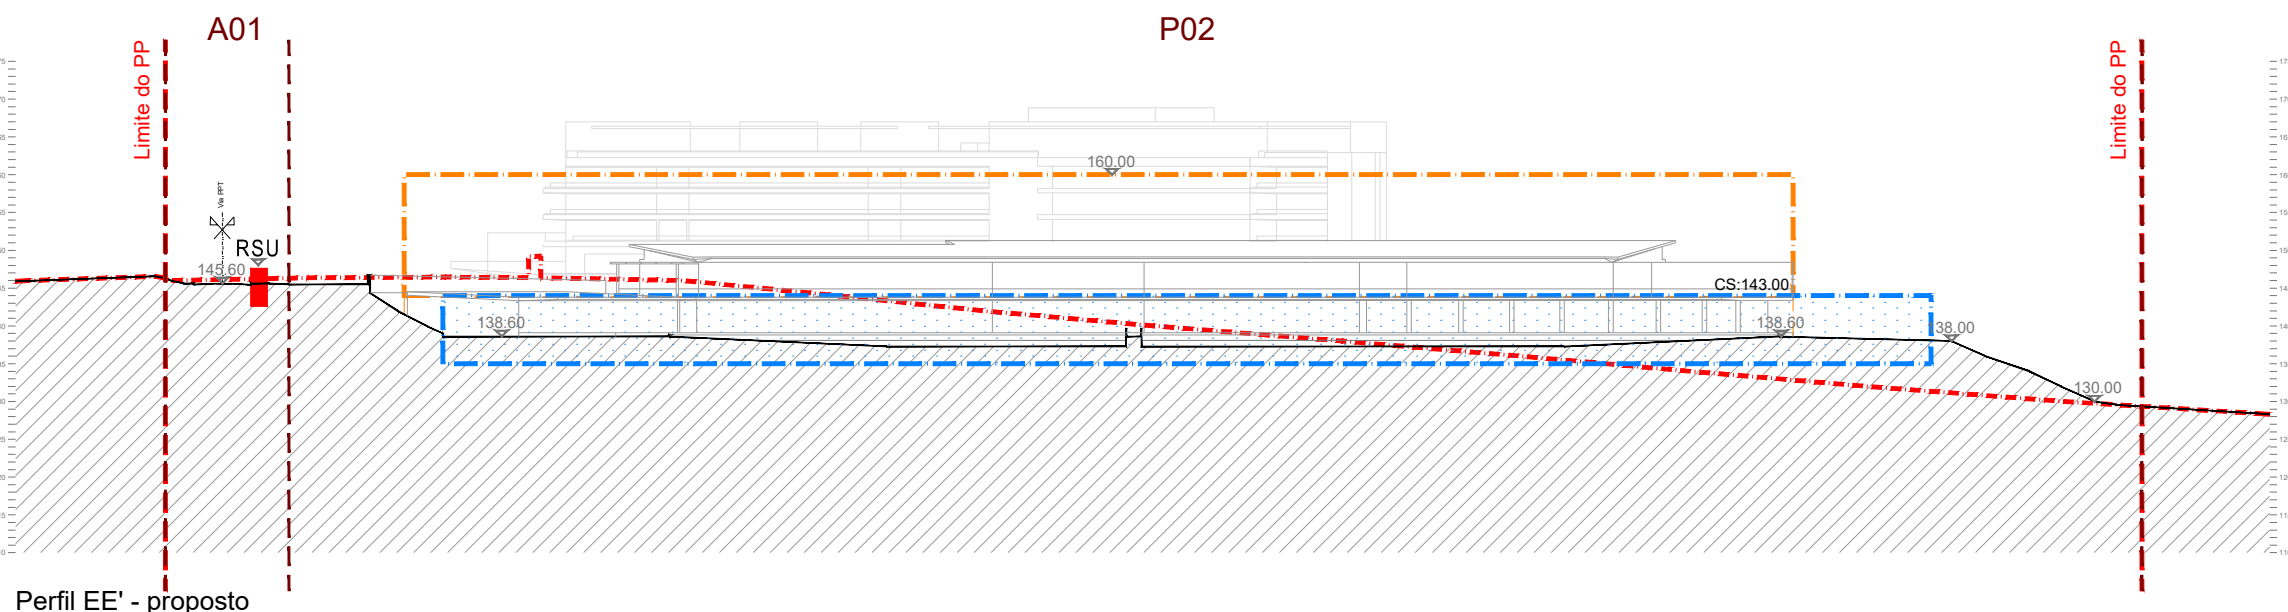
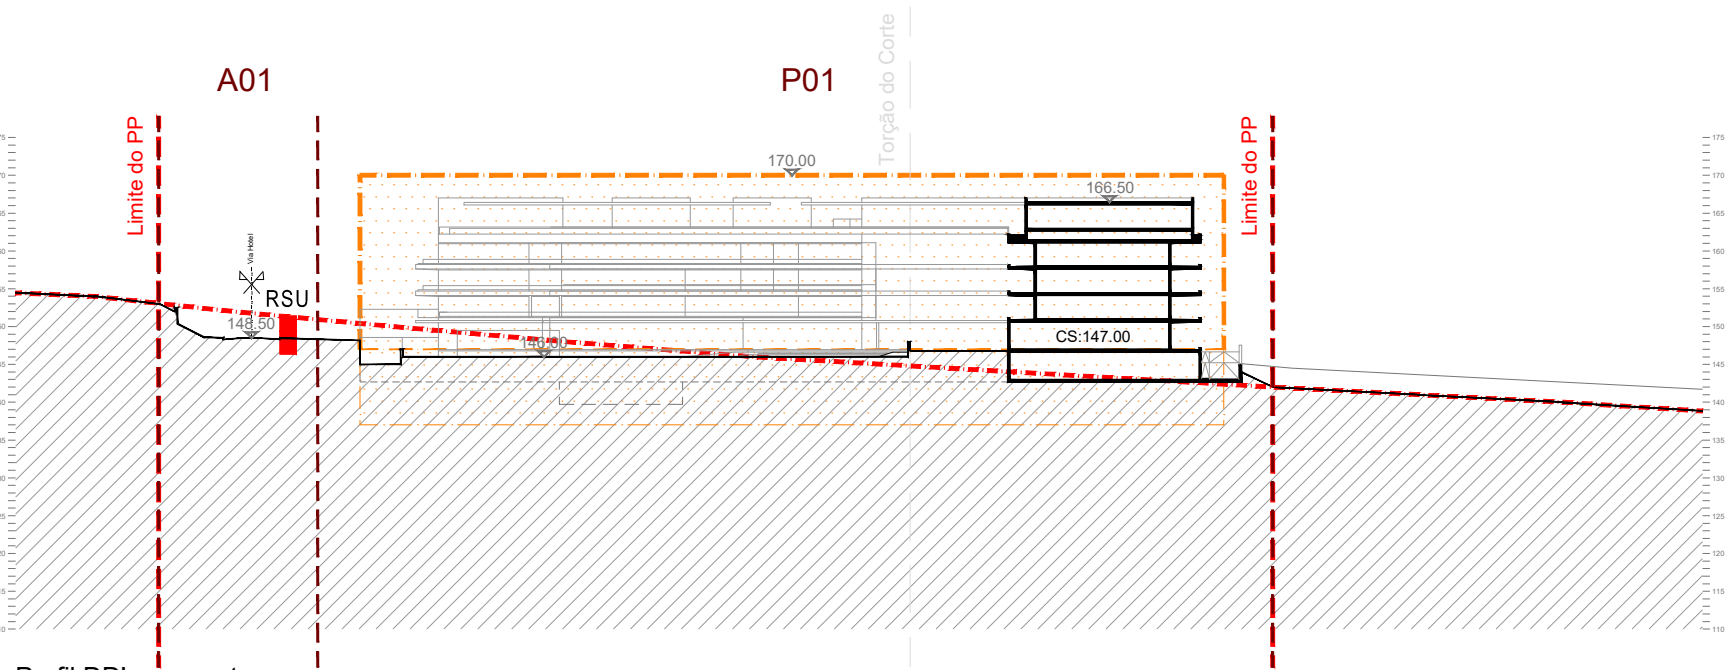
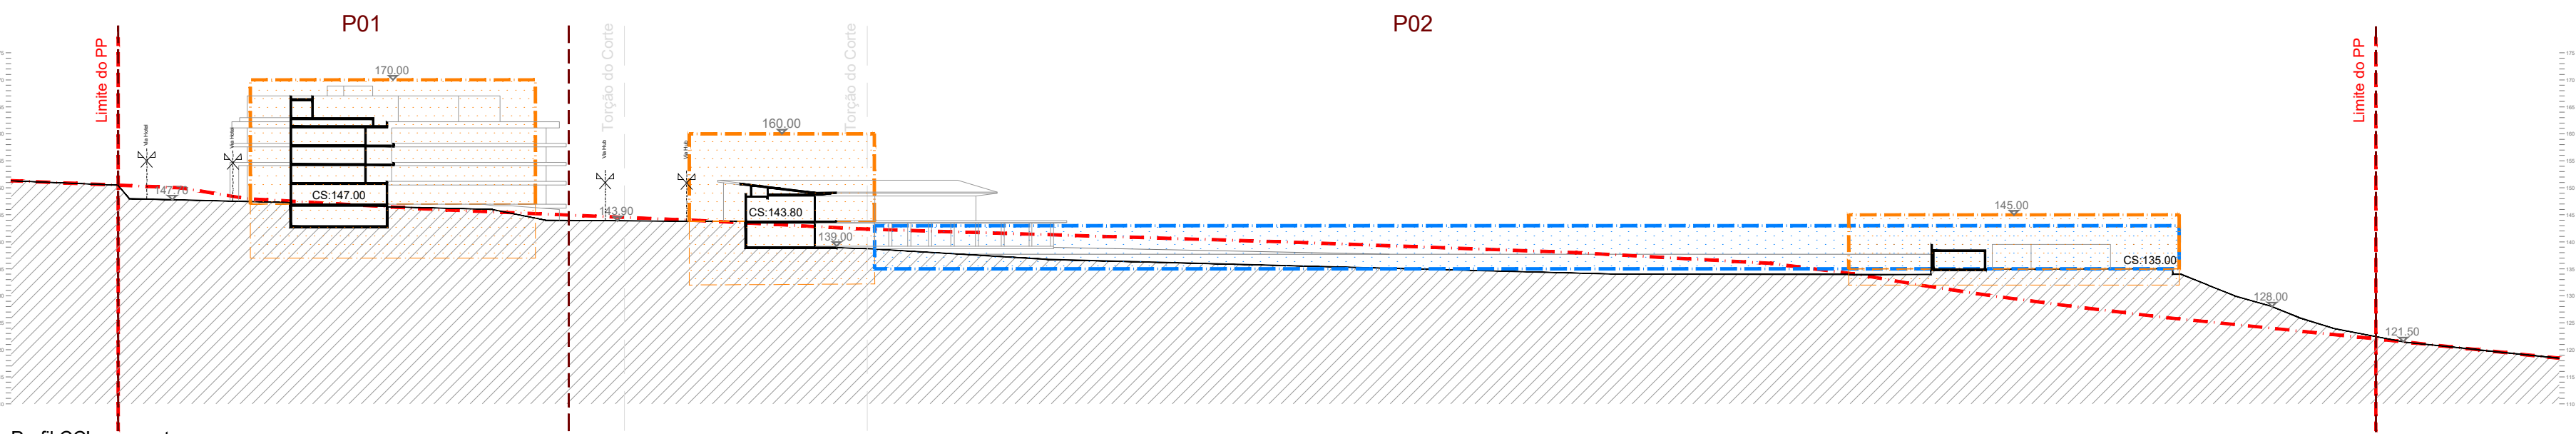


A1

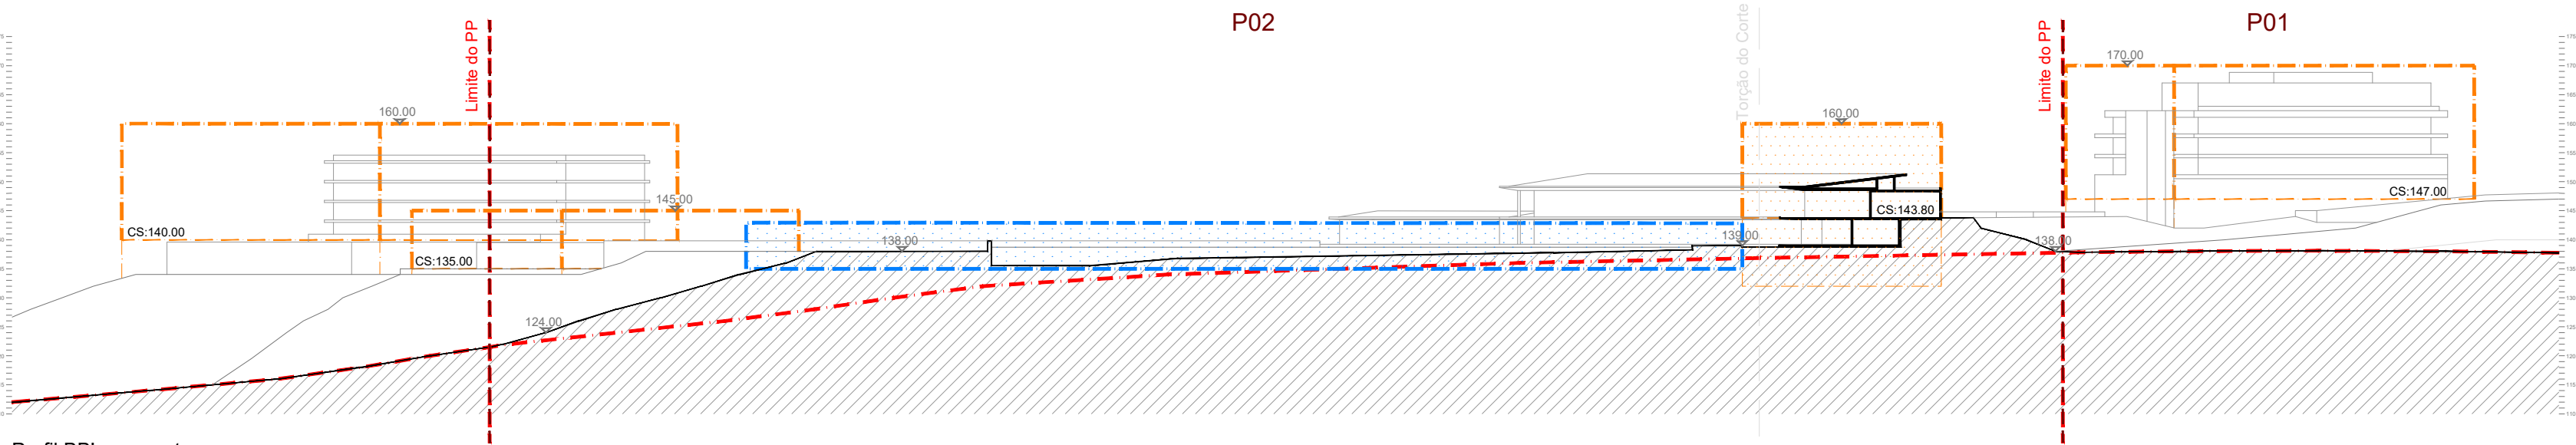

- LEGENDA
- Limite das parcelas
  - Perfil do terreno
  - Polígono máximo de implantação A (Edifício)
  - Polígono máximo de implantação B (Equipamento)
  - RSU
  - Linha de corte terreno original
  - Cota de soleira
  - Eixo de via

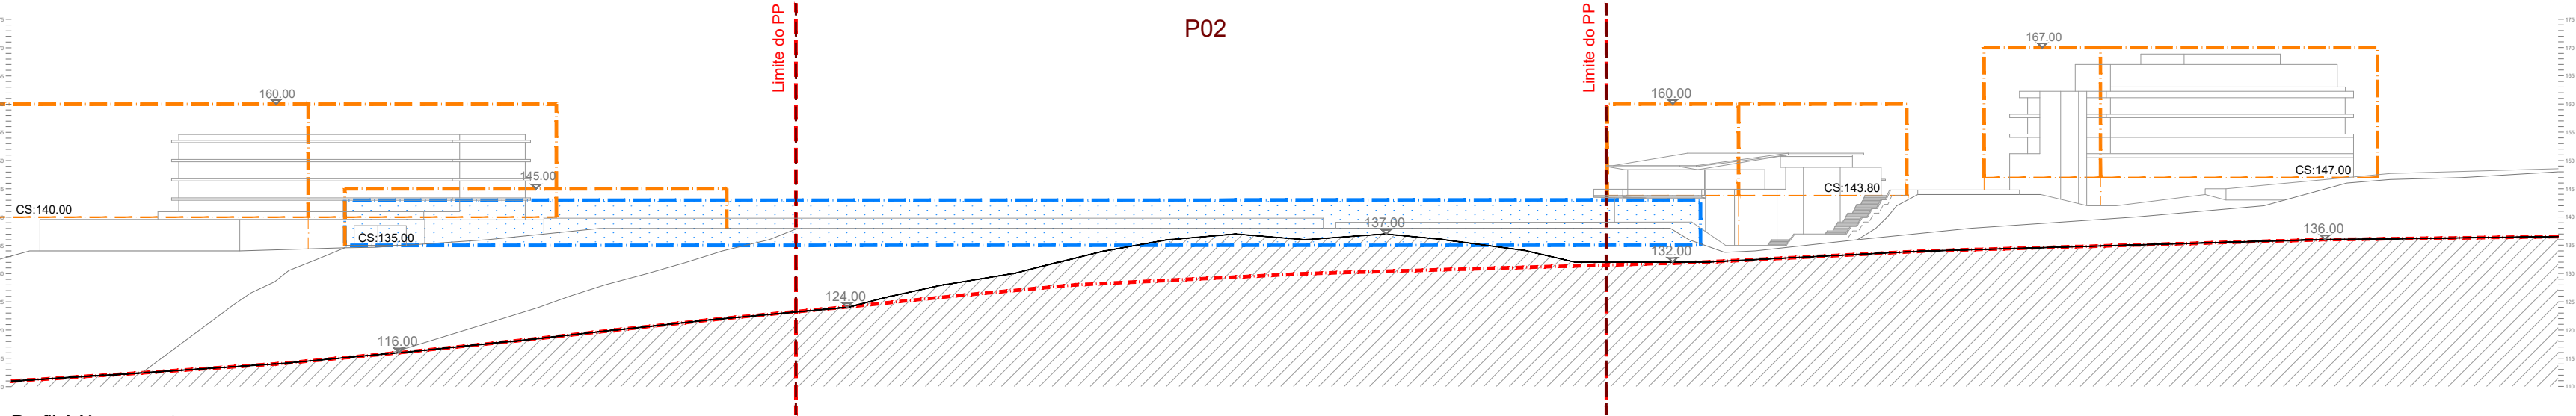

Carta Administrativa Oficial de Portugal, versão 2023 - publicação Aviso n.º 1901 /2024 do DR, 2.ª série, n.º18, de 29 de janeiro de 2024

AUTORIA CÂMARA MUNICIPAL DE CASCAIS

**CASCAIS**  
www.cascais.pt

PARCEIROS LAPALMAONE,LDA & LAPALMATWO,LDA

COLABORAÇÃO  
**CPU** **biodesign**  
Architects **International** **DUCTOS**

ASSUNTO PLANO DE PORMENOR DE TALAÍDE [PPT]

LOCAL TALAÍDE - CASCAIS

FASE ELABORAÇÃO

DESIGNAÇÃO PLANTA DE IMPLANTAÇÃO  
PERFIS DE TRANSFORMAÇÃO TOPOGRÁFICA

DATA MAI 2025 REVISÃO Nº 01 Nº DESENHO 01.3

BASE CARTOGRAFICA: Sistema de referência alimétrica: Marçagão de Cascais (1998)  
Proprietor: Câmara Municipal de Cascais Exatidão Posicional Planimétrica: 0,30m  
Produtor: Socrato Lda Exatidão Posicional Altimétrica: 0,40m  
Homologação: Processo 995, 20/12/2019 DGT Exatidão Altimétrica 90%  
Sistema de referência planimétrica: PT-TM06 (E1958) Precisão Posicional Normal: 0,96  
Projeção cartográfica: Transversa de Mercator  
Escala: GR880 ESCALA 1/11.000

0 10 20 30 40 50 m