


CONCELHO
DE
SINTRA

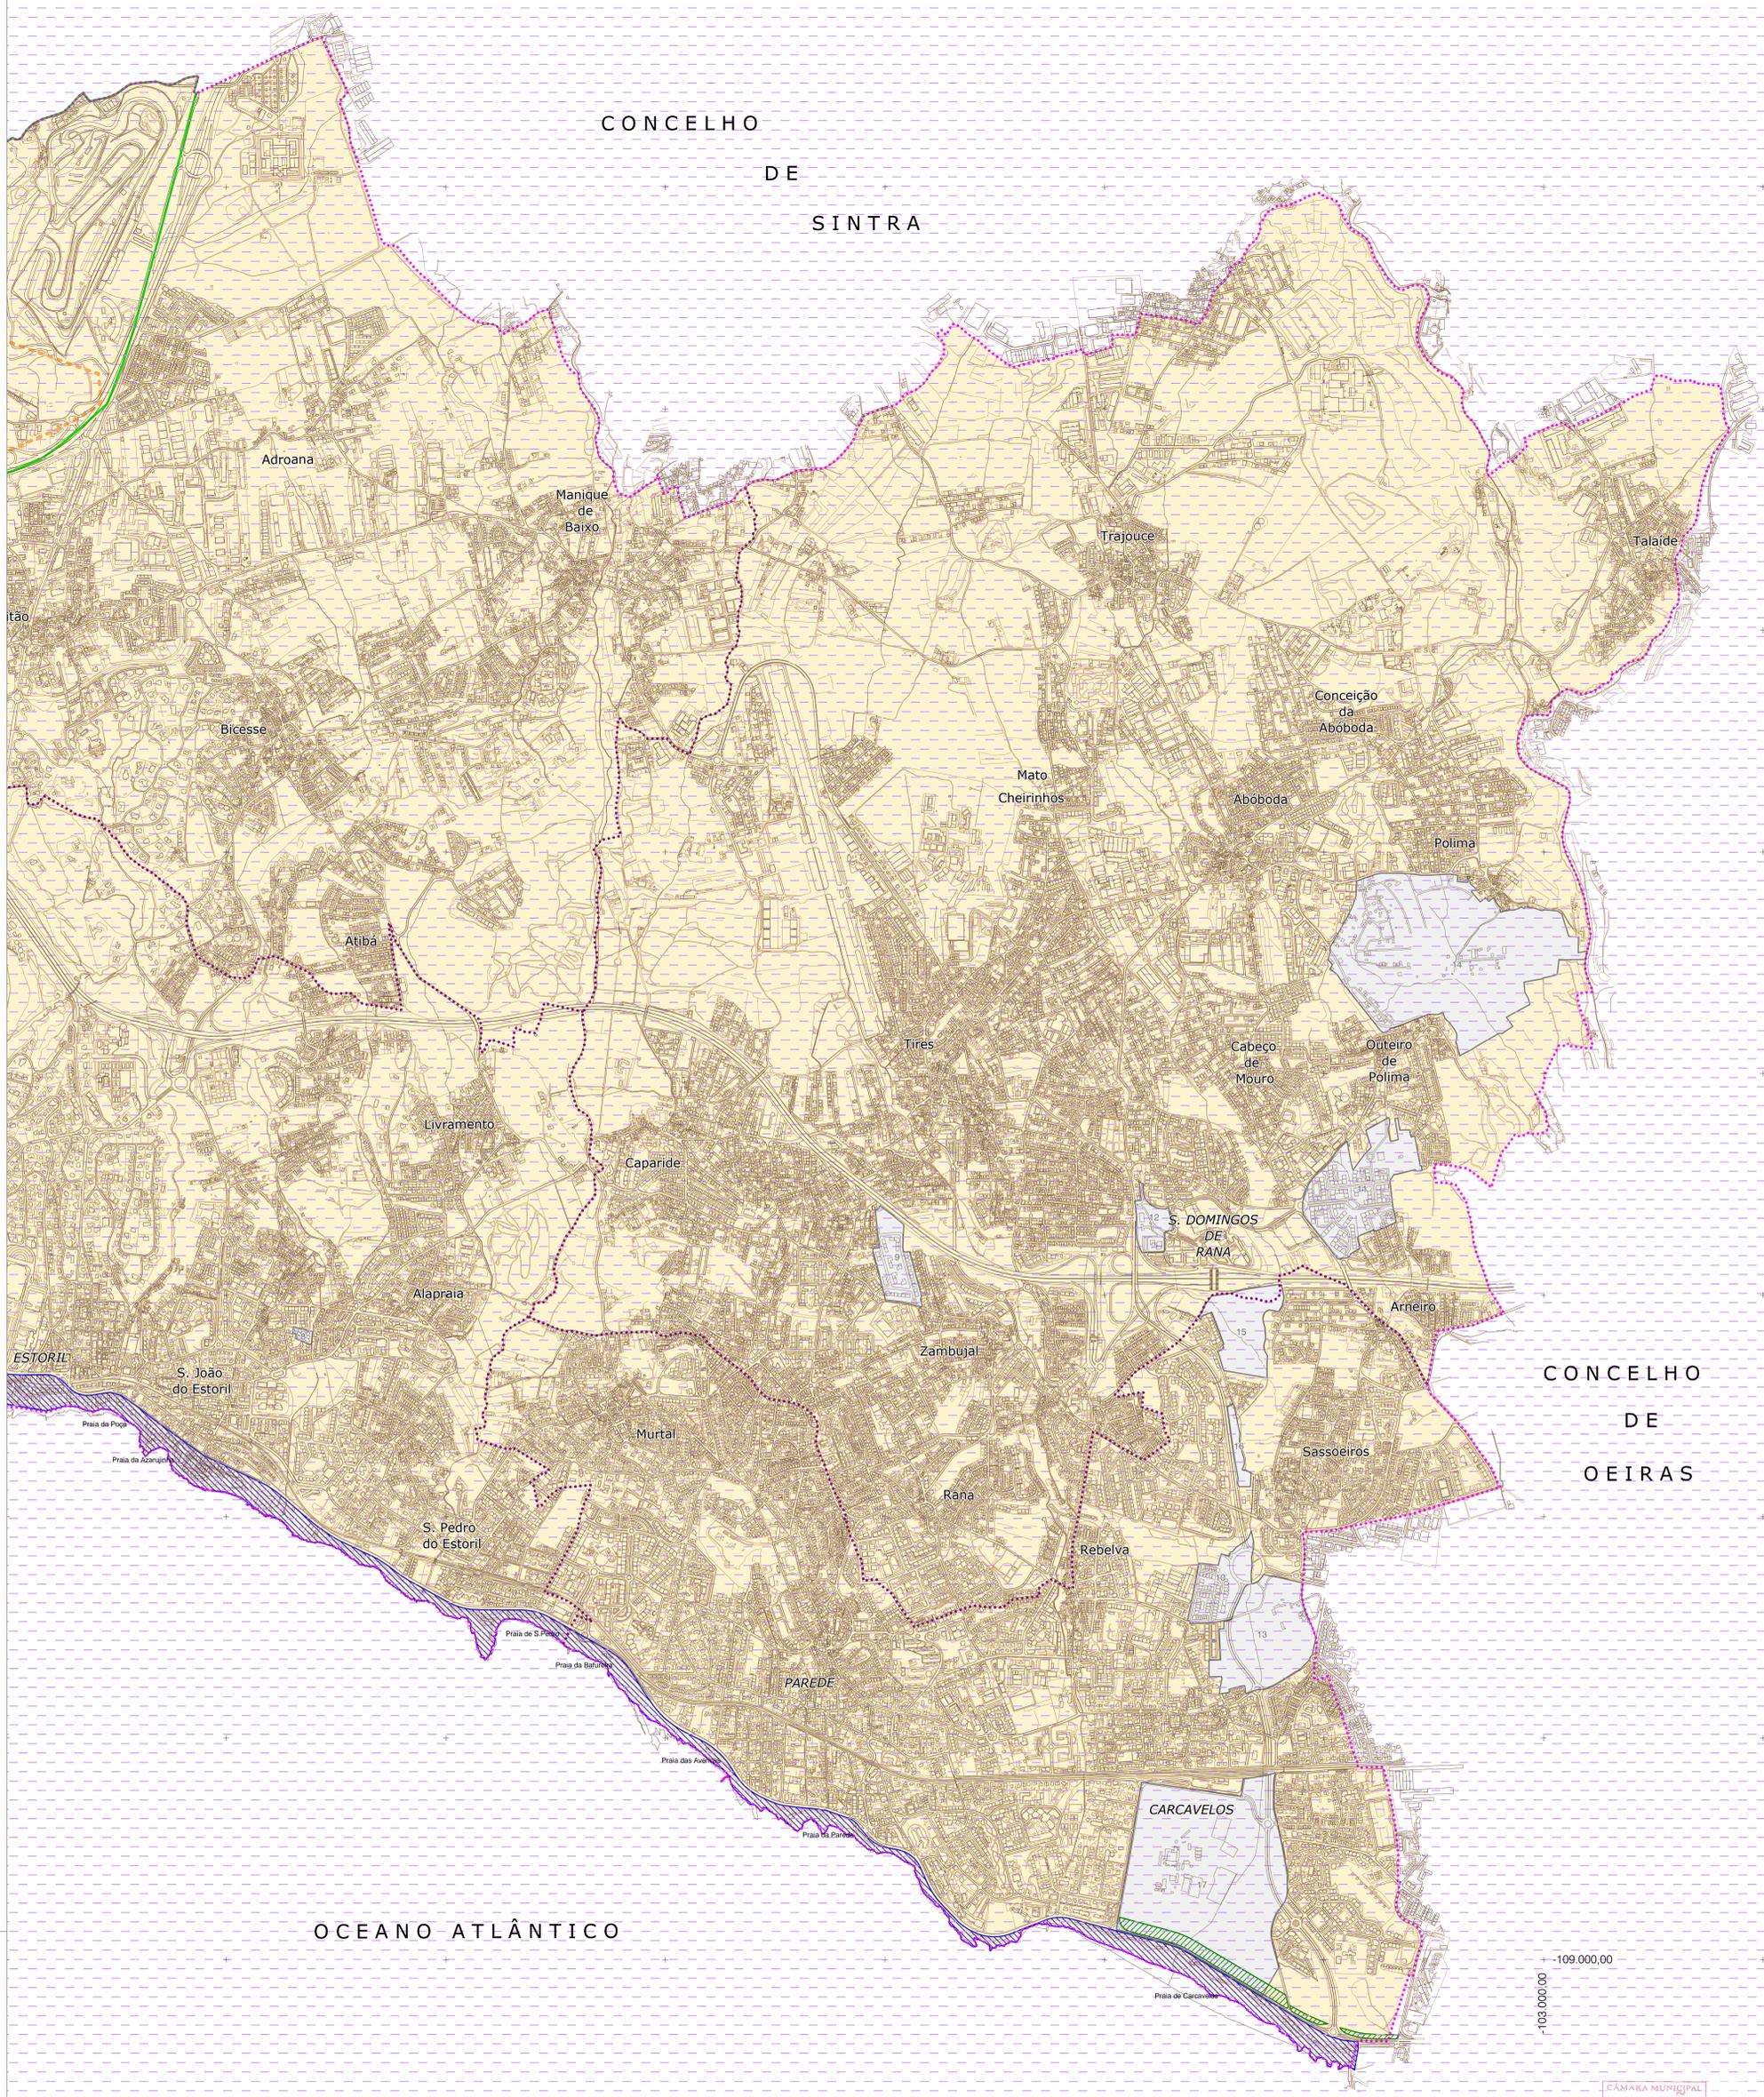

CONCELHO
DE
OIRAS

OCEANO ATLÂNTICO

103.000,00
103.000,00

LEGENDA:

PLANOS COM REPERCUSSÃO TERRITORIAL

- Limite do Concelho
- Limite de Freguesia e União de Freguesias

PLANOS COM REPERCUSSÃO TERRITORIAL

- LIMITE DA ÁREA DE INTERVENÇÃO DO POOC SINTRA - SADO (PLANO DE ORDENAMENTO DA ORLA COSTEIRA)
 - LIMITE DA ÁREA DE INTERVENÇÃO DO POOC CIDADELA - FORTE DE S. JULIÃO DA BARRA (PLANO DE ORDENAMENTO DA ORLA COSTEIRA)
 - LIMITE DO ESPAÇO DE APOIO À PRAIA DO POOC CIDADELA - FORTE DE S. JULIÃO DA BARRA (PLANO DE ORDENAMENTO DA ORLA COSTEIRA)
 - POPNSC (PLANO DE ORDENAMENTO DO PARQUE NATURAL SINTRA-CASCAIS)
 - PSRN (PLANO SECTORIAL REDE NATURA 2000)
 - PBHT (PLANO DA BACIA HIDROGRÁFICA DO TEJO)
 - PBHRO (PLANO DA BACIA HIDROGRÁFICA DAS RIBEIRAS DO OESTE)
- Planos com incidência na totalidade do Concelho:
- PROTAML (PLANO REGIONAL DE ORDENAMENTO DO TERRITÓRIO DA ÁREA METROPOLITANA DE LISBOA)
 - PROFAML (PLANO REGIONAL DE ORDENAMENTO FLORESTAL DA ÁREA METROPOLITANA DE LISBOA)

PMOT em vigor (PLANO MUNICIPAL DE ORDENAMENTO DO TERRITÓRIO)

- 1 - Plano de Pormenor da Guia
- 2 - Plano de Pormenor de Alvide - Gaveto da R. de Alvide com a R. Catarina Eufémia
- 3 - Plano de Pormenor da Av. da Venezuela
- 4 - Plano de Pormenor para a Reestruturação Urbanística dos terrenos do Hotel Estoril-Sol e Envolvente
- 5 - Plano de Pormenor do Monte Estoril - Avenida Faial / R. dos Acores
- 6 - Plano de Pormenor do Monte Estoril - Rua de Espinho / Avenida de S. Pedro
- 7 - Plano de Pormenor - Residência de Terceira Idade / Apartamento Rei Carol
- 8 - Plano de Pormenor da Galiza
- 9 - Plano de Pormenor do terreno designado Mação - S. Domingos de Rana
- 10 - Plano de Pormenor da Quinta de Alagoa de Cima
- 11 - Plano de Pormenor St. Dominicos
- 12 - Plano de Pormenor do Espaço de Reestruturação Urbanística para a Instalação da Sede Nacional da Brita - Autoestradas de Portugal, S.A.
- 13 - Plano de Pormenor do Espaço de Reestruturação Urbanística da Quinta do Barão
- 14 - Plano de Pormenor de Reestruturação Urbanística e Valorização Patrimonial da Área Envolvente à Vila Romana de Freixo
- 15 - Plano de Pormenor do Espaço de Estabelecimento Terciário do Arneiro
- 16 - Plano de Pormenor do Espaço Terciário de Sassoeiros Norte
- 17 - Plano de Pormenor do Espaço de Reestruturação Urbanística de Carcaveiros-Sul



PLANO DIRETOR MUNICIPAL
CASCAIS REVISÃO

PLANTA DE ORDENAMENTO

JUNHO 2015

PLANOS COM REPERCUSSÃO TERRITORIAL 01 05 B

ESCALA
1:10 000