




PERFIL 1

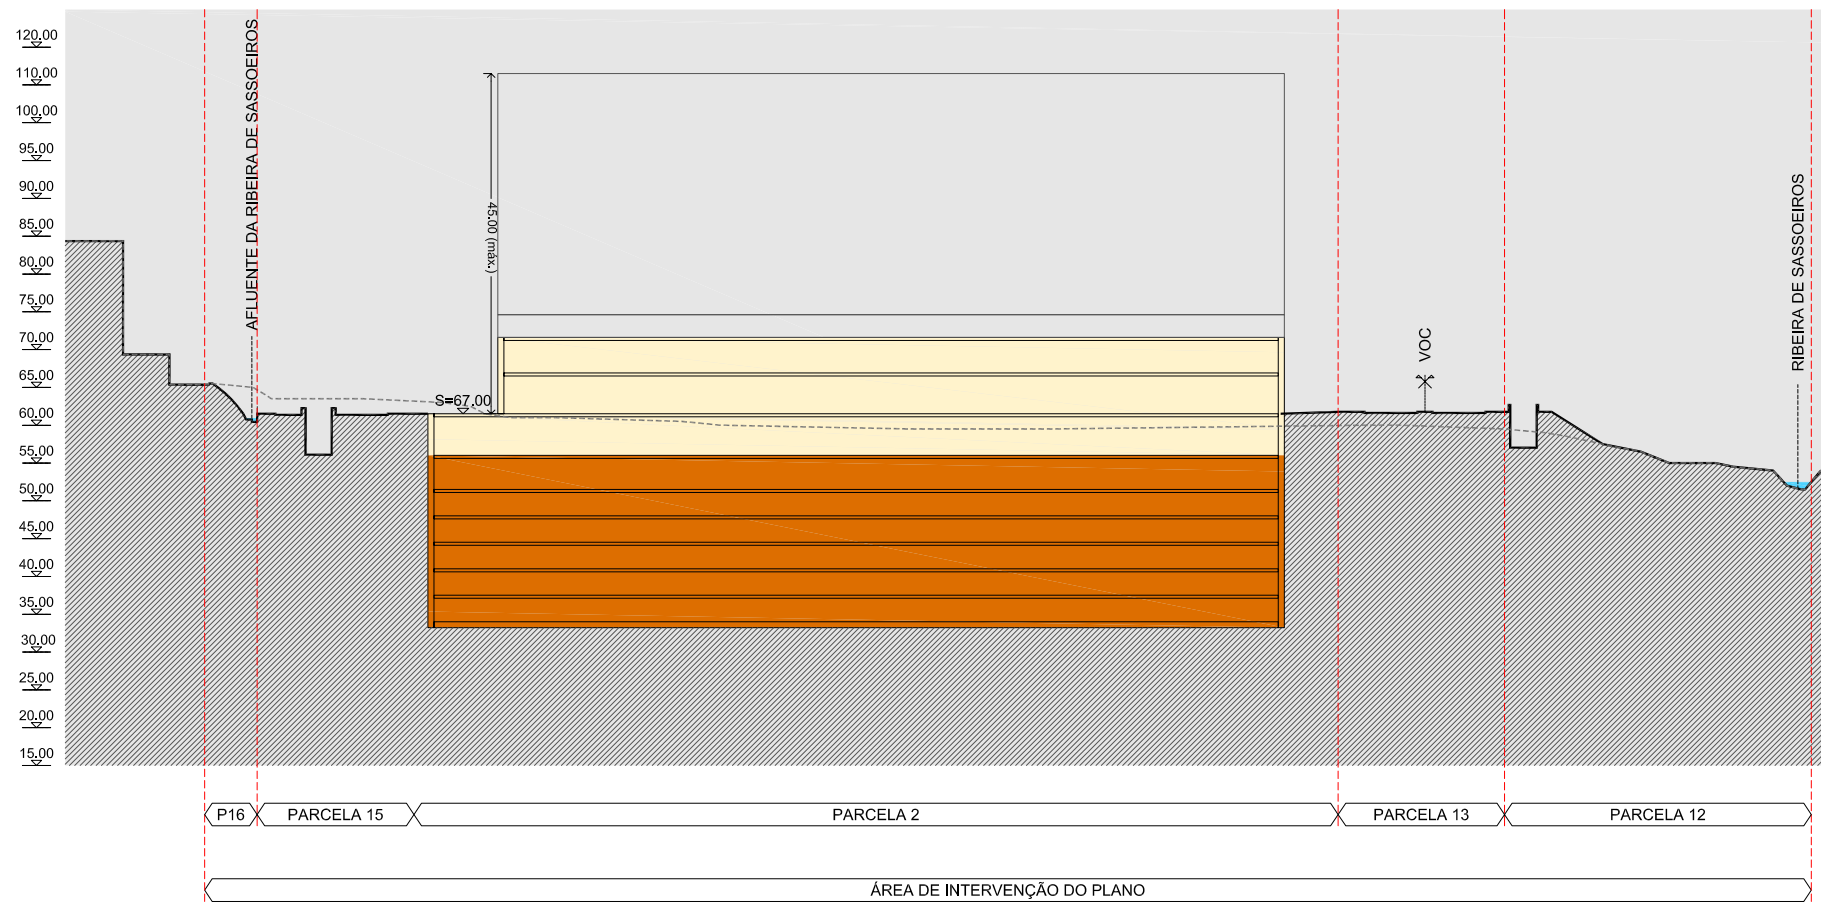

PERFIL 2

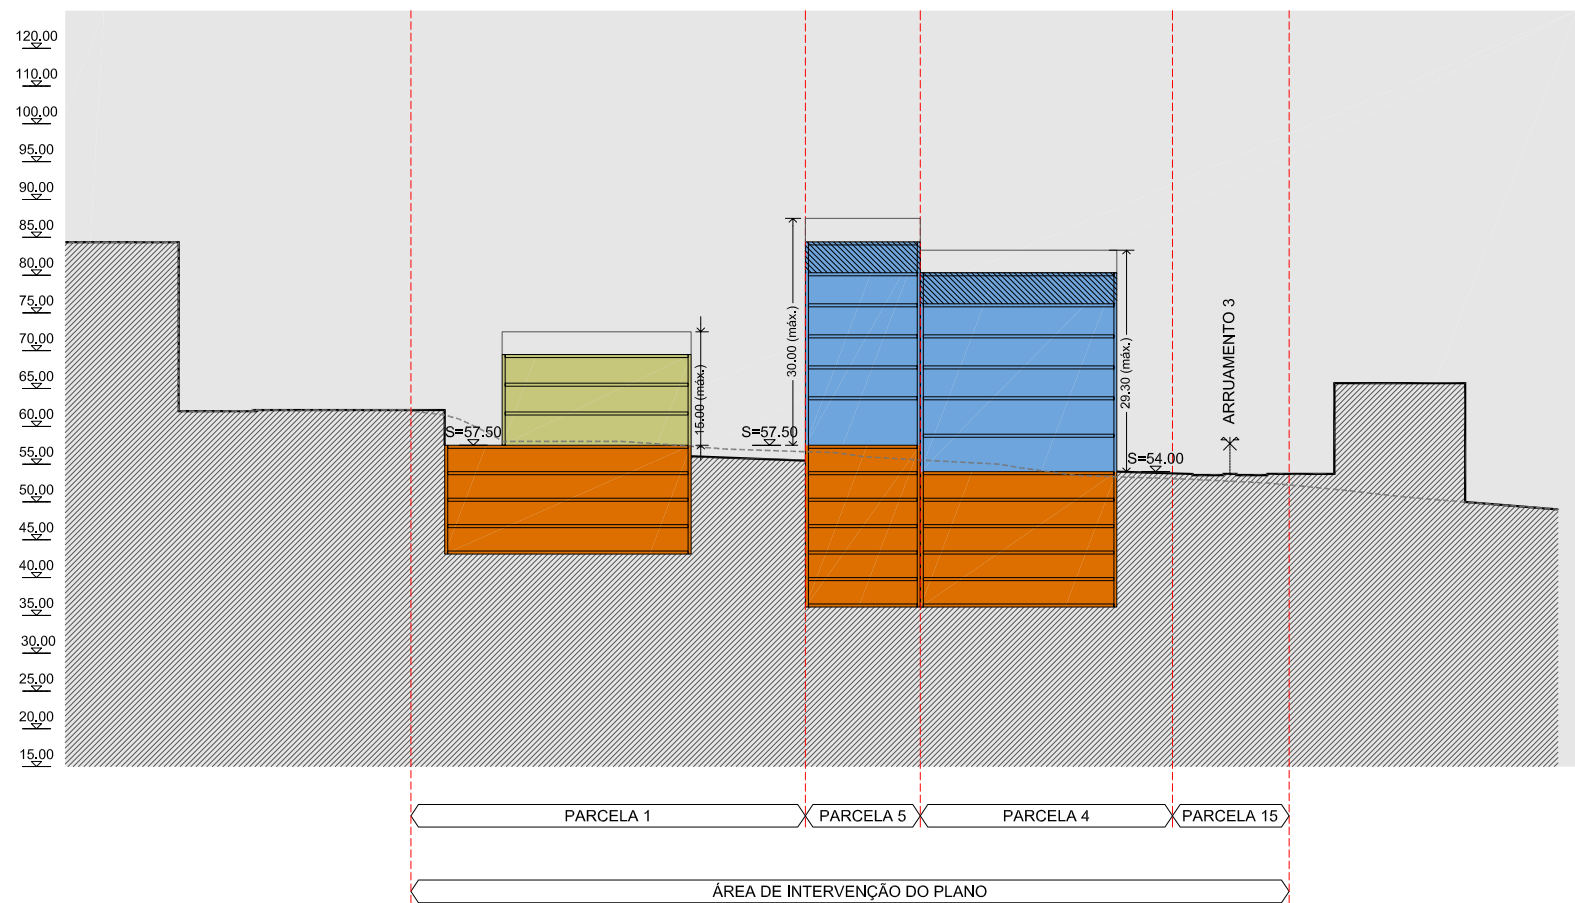


PERFIL 3

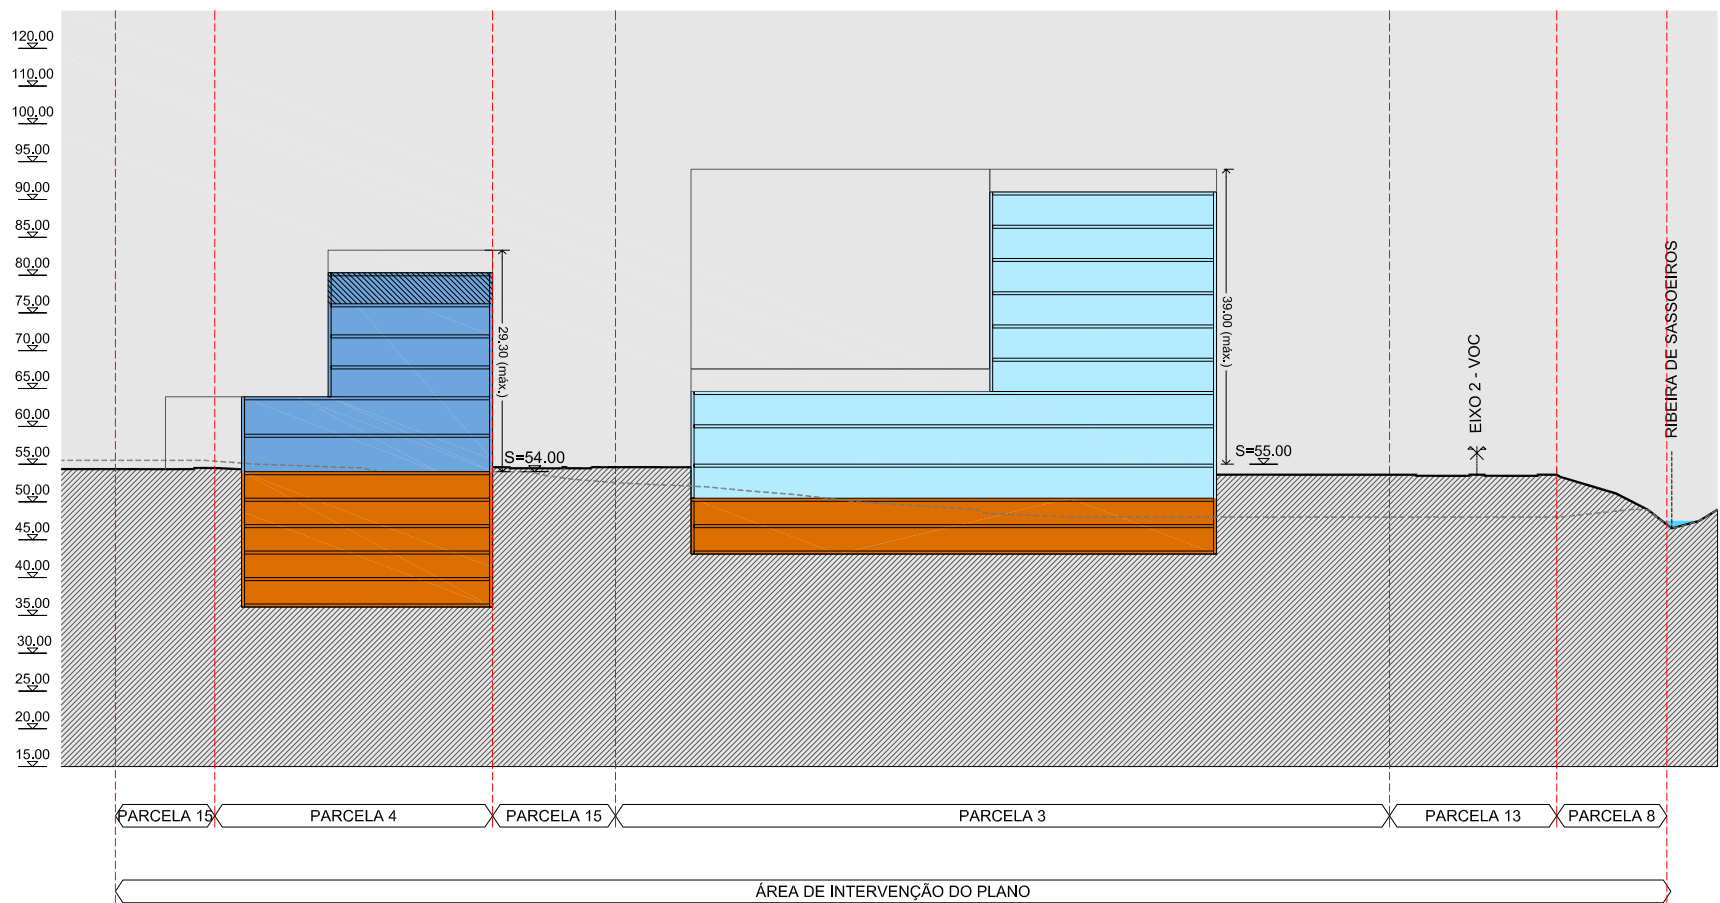

PERFIL 4

Legenda:

- ESTACIONAMENTO
- HOTEL
- SERVIÇOS
- COMÉRCIO
- EQUIPAMENTO
- TERRENO PROPOSTO
- TERRENO EXISTENTE
- PISO RECUADO

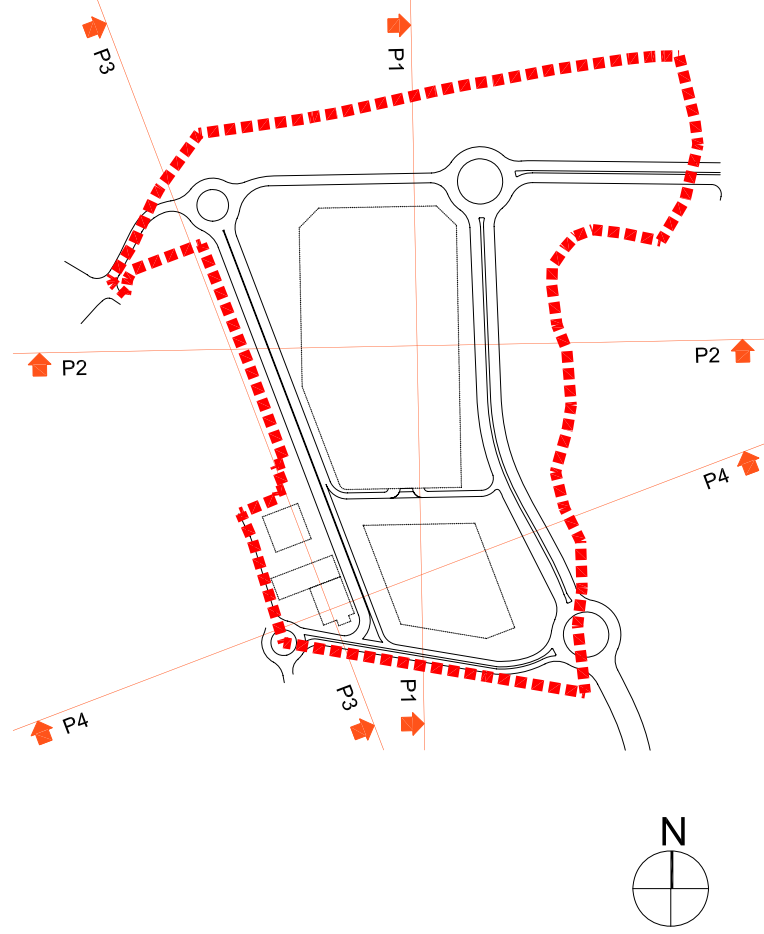

Cascais  
Câmara Municipal

DPT  
Departamento  
de Planeamento  
do Território

DORT

Divisão de Ordenamento do Território

Parceiros:



Colaboração:

aapb aapb - arquitectura, lda

Identificação da Cartografia de referência e Informação associada, nos termos do nº1 do Artº 7 do Decreto Regulamentar nº 10 / 2009, de 29 de Maio:

Entidade Proprietária da Cartografia:

>

Entidade Produtora / Data de Edição:

>

Situação:

>

Sistema de Referência Datum e Projecção Cartográfica

>

Exactidão Posicional

>

Série Cartográfica Oficial

>

Obs.:

AS ÁREAS DELIMITADAS PODERÃO SOFRER AJUSTES DE PORMENOR

Assunto:

PLANO DE PORMENOR DO ESPAÇO DE ESTABELECIMENTO TERCIÁRIO DO ARNEIRO

Local:

SASSOEIROS - CARCAVELOS

Desenho:

VOLUMETRIAS  
PERFIS 1, 2, 3 E 4

Fase:

ELABORAÇÃO

Versão:

>

Data:

NOV 2010

Escala:

1/1 000

O Técnico:

>

Código:

>

Folha Nº.:

011.0

