


EIXO 1 - VOC

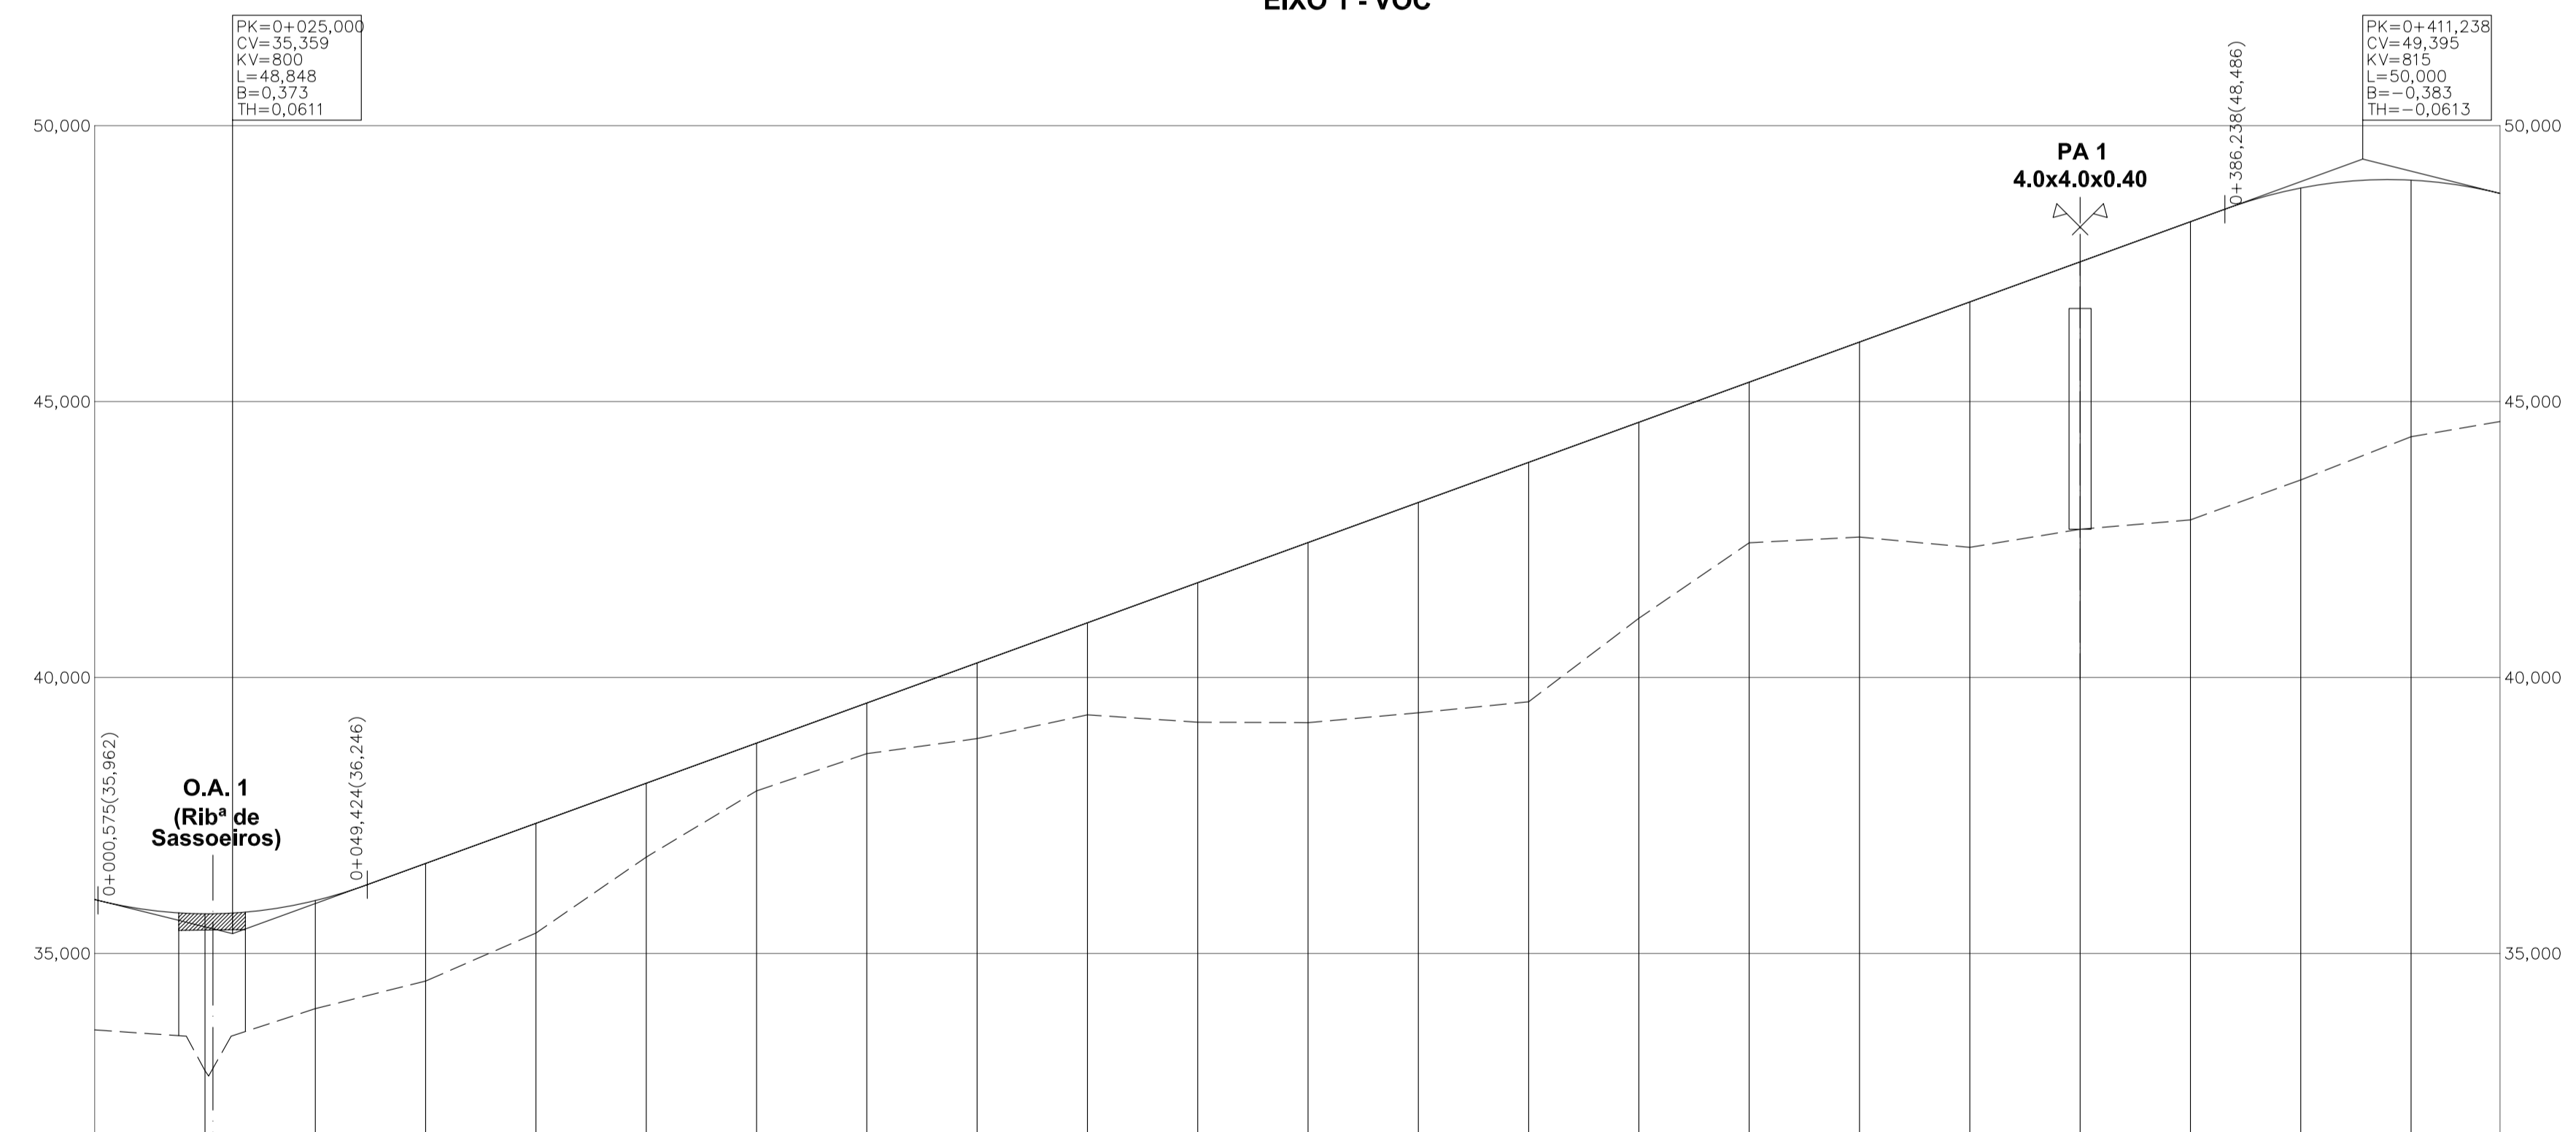

INCLINAÇÃO DOS TRAINES		-2,47%										3,63%										2,50%							
COTAS	RASANTE	35,977	35,718	35,960	36,631	37,358	38,085	38,811	39,538	40,265	40,992	41,719	42,445	43,172	43,899	44,626	45,353	46,079	46,806	47,533	48,260	48,987	49,714	48,773					
	TERRENO	33,614	32,874	34,000	34,500	35,370	36,746	37,946	38,620	39,190	39,324	39,182	39,362	39,561	40,074	40,442	40,745	41,079	41,359	41,581	41,745	41,857	41,914	41,914	41,857				
	DIFERENÇAS	2,363	2,844	1,960	2,131	1,988	1,339	0,865	0,918	1,371	1,668	2,529	3,263	4,338	3,552	2,911	3,534	4,447	4,846	5,403	5,289	4,650	2,393	2,393					
QUILÔMETRAGEM		0+000										0+100										0+200		0+300		0+400		0+436,131	
DIAGRAMA DA PLANTA		RECTA																											
C=--x 40,00 (mm.)		R=-75,000										R=-150,000										R=-150,000		R=-150,000		R=-150,000			
DIAGRAMA DE SOBREELEVAÇÕES		ESCALA 1% = 1,333 mm																											

Cascais Câmara Municipal

DPT Departamento de Planeamento do Território

DORT Divisão de Ordenamento do Território

Parceiros: **Aprigis**

Colaboração: **aapb - arquitectura, lda** Gabinete de Engenharia de Estradas, Lda

Identificação da Cartografia de referência e informação associada, nos termos do nº1 do Artº 7 do Decreto Regulamentar nº 10 / 2009, de 29 de Maio:
 Entidade Proprietária da Cartografia: >
 Entidade Produtora / Data de Edição: >
 Situação: >
 Sistema de Referência Datum e Projeção Cartográfica: >
 Exactidão Posicional: >
 Série Cartográfica Oficial: >
 Obs.: AS ÁREAS DELIMITADAS PODERÃO SOFRER AJUSTES DE PORMENOR

25 000 VISEU & SALVAYRE

Assunto: **PLANO DE PORMENOR DO ESPAÇO TERCIÁRIO DE SASSOEIROS NORTE**

Local: **SASSOEIROS - CARCAVELOS**

Desenho: **PLANTA E PERFIL LONGITUDINAL EIXO 1 - VOC (PROJECTO DE EXECUÇÃO)**

Fase: **ELABORAÇÃO**

Versão: > Data: **NOV 2010**

Escala: **1/1 000**

O Técnico: > Folha Nº: **012.5**

Código: > **20 DEZ 2010**

CÂMARA MUNICIPAL CASCAIS