


█ - CANAL DA RIBEIRA (VOLUME 7-VALORIZAÇÃO E REABILITAÇÃO DA RIBEIRA DE SASSOEIROS)

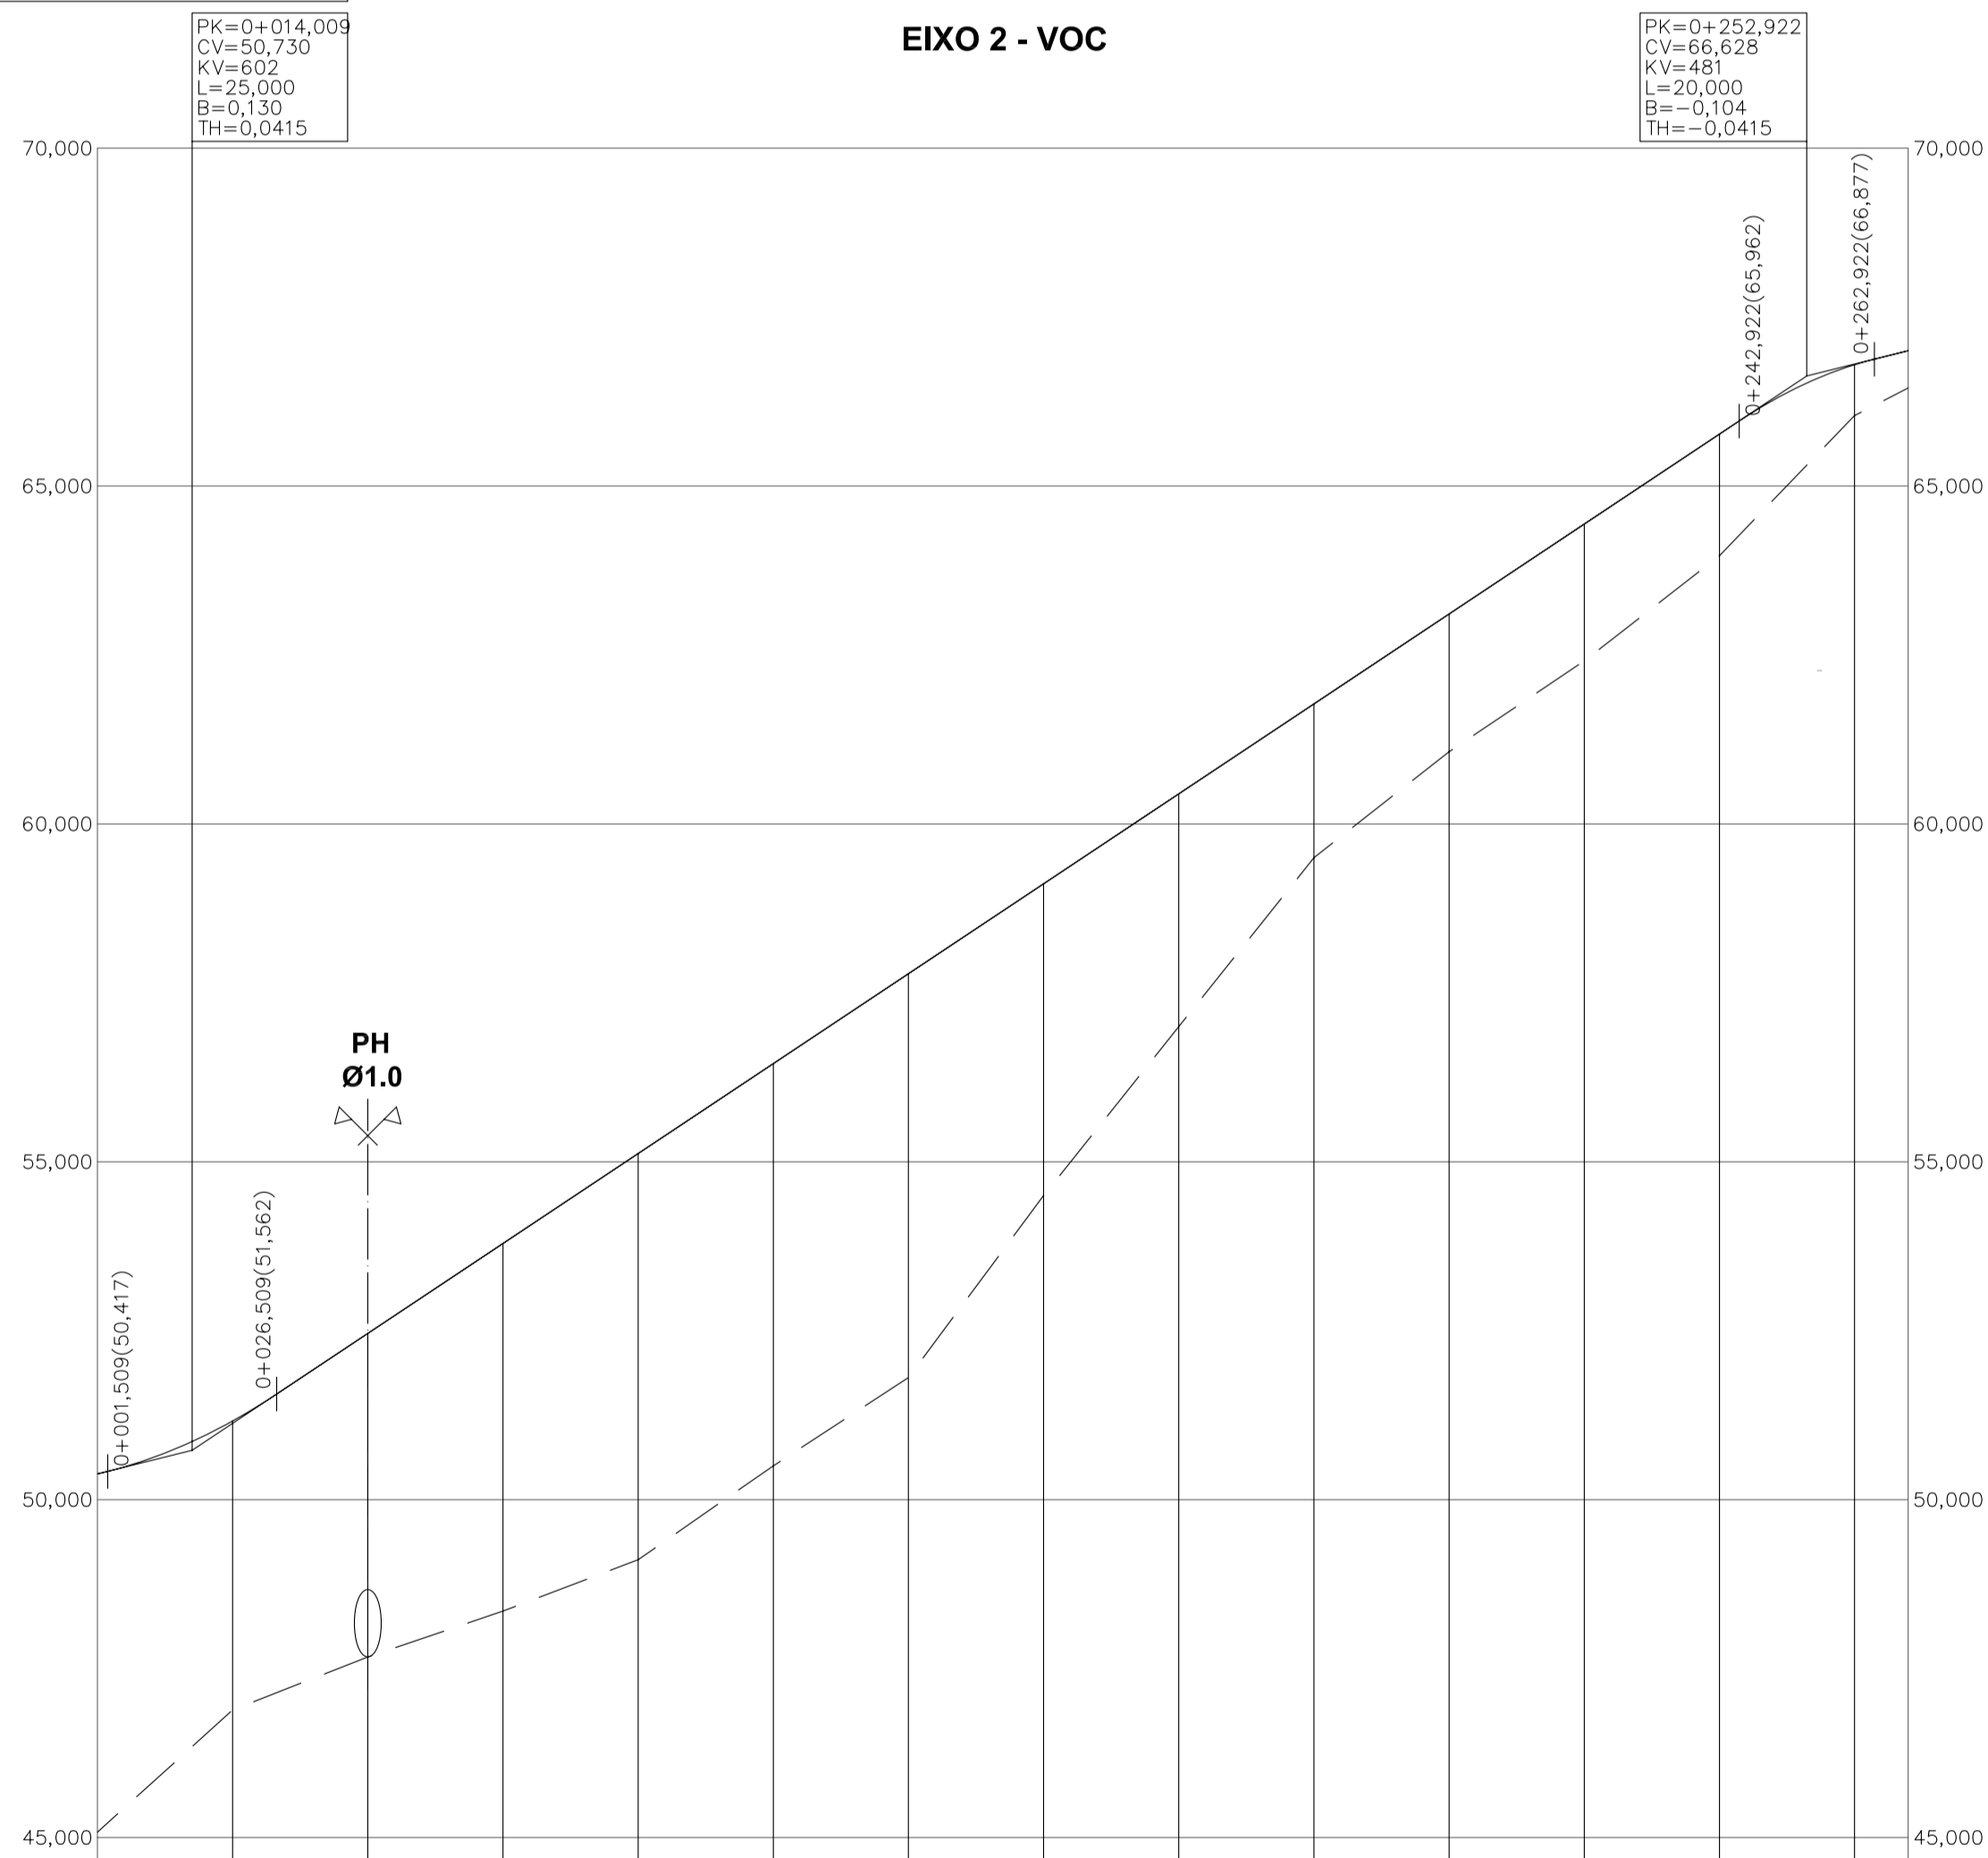

INCLINAÇÃO DOS TRAIÑEIS		2,50%						6,65%						2,50%							
COTAS	RASANTE	50,380	51,164	52,460	53,791	55,121	56,452	57,783	59,114	60,445	61,776	63,106	64,437	65,768	66,796	67,003					
	TERRENO	45,079	46,887	47,671	48,350	49,110	50,500	51,806	54,500	57,000	59,500	61,068	62,411	63,969	66,042	66,451					
	DIFERENÇAS	5,301	4,277	4,789	5,441	6,011	5,952	5,977	4,614	3,445	2,276	2,038	2,026	1,799	0,754	0,552					
KILOMETRAGEM		0+000						0+100						0+200						0+267,920	
DIAGRAMA DA PLANTA		C=--x 40,00 (mm.)																			
DIAGRAMA DE SOBREELEVAÇÕES		ESCALA 1% = 1,333 mm																			

**Cascais** Câmara Municipal

**DPT** Departamento de Planeamento do Território

**DORT** Divisão de Ordenamento do Território

Parceiros: **Aprigius**

Colaboração: **aaop** aapb - arquitectura, lda

Identificação da Cartografia de referência e informação associada, nos termos do nº1 do Artº 7 do Decreto Regulamentar nº 10 / 2009, de 29 de Maio:  
 Entidade Proprietária da Cartografia: >  
 Entidade Produtora / Data de Edição: >  
 Situação: >  
 Sistema de Referência Datum e Projecção Cartográfica: >  
 Exatidão Posicional: >  
 Série Cartográfica Oficial: >  
 Obs.: AS ÁREAS DELIMITADAS PODERÃO SOFRER AJUSTES DE PORMENOR

**25 000** VIDAS A SALVAR

Assunto: **PLANO DE PORMENOR DO ESPAÇO DE ESTABELECIMENTO TERCIÁRIO DO ARNEIRO**

Local: **SASSOEIROS - CARCAVELOS**

Desenho: **PLANTA E PERFIL LONGITUDINAL EIXO 2 - VOC (PROJECTO DE EXECUÇÃO)**

Fase: **ELABORAÇÃO**

Versão: > Data: **NOV 2010**

Escala: 1/1 000 1/100

O Técnico: > Folha Nº.: **012.7**

Código: >