



Esquema do Troço 1 da VOC com a designação dos eixos e rotundas

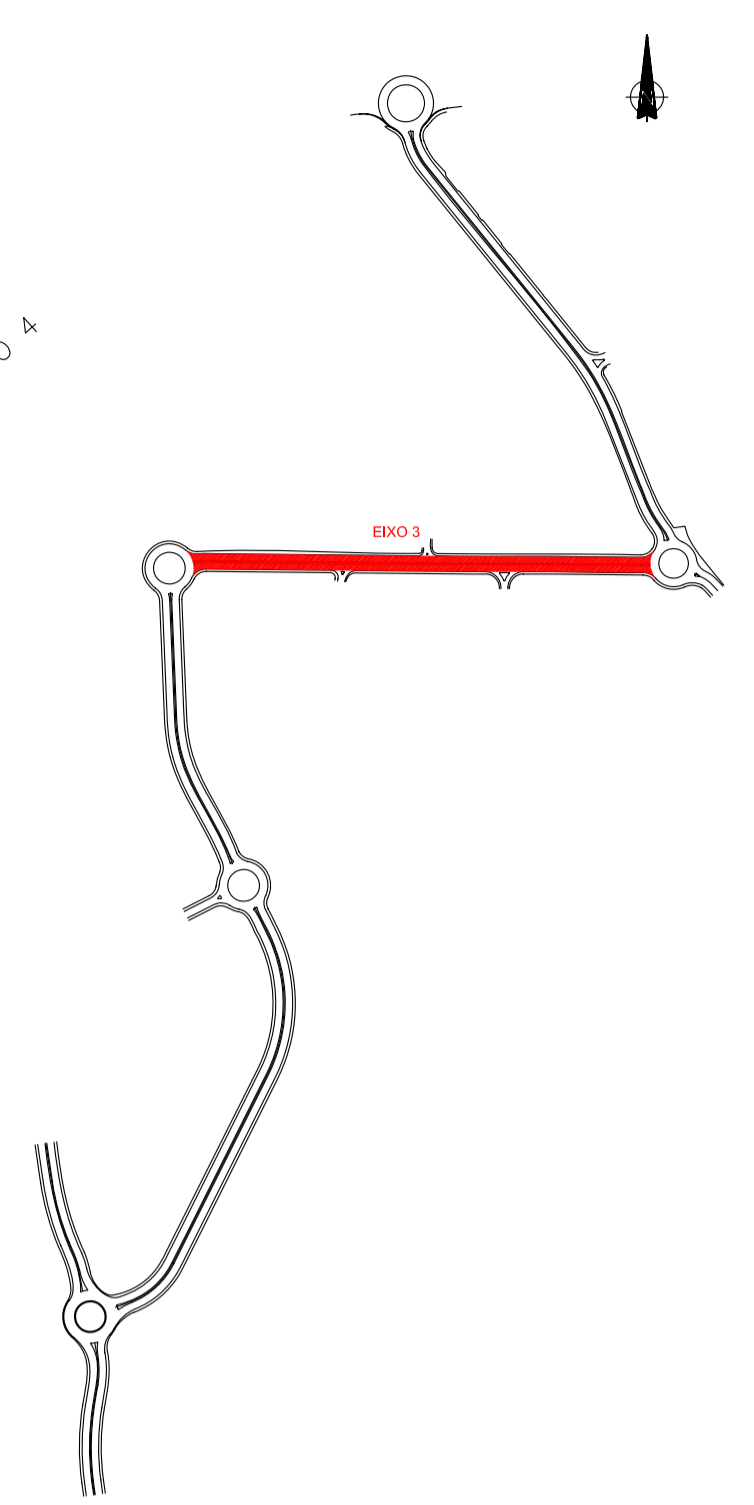

EIXO 3 - VOC

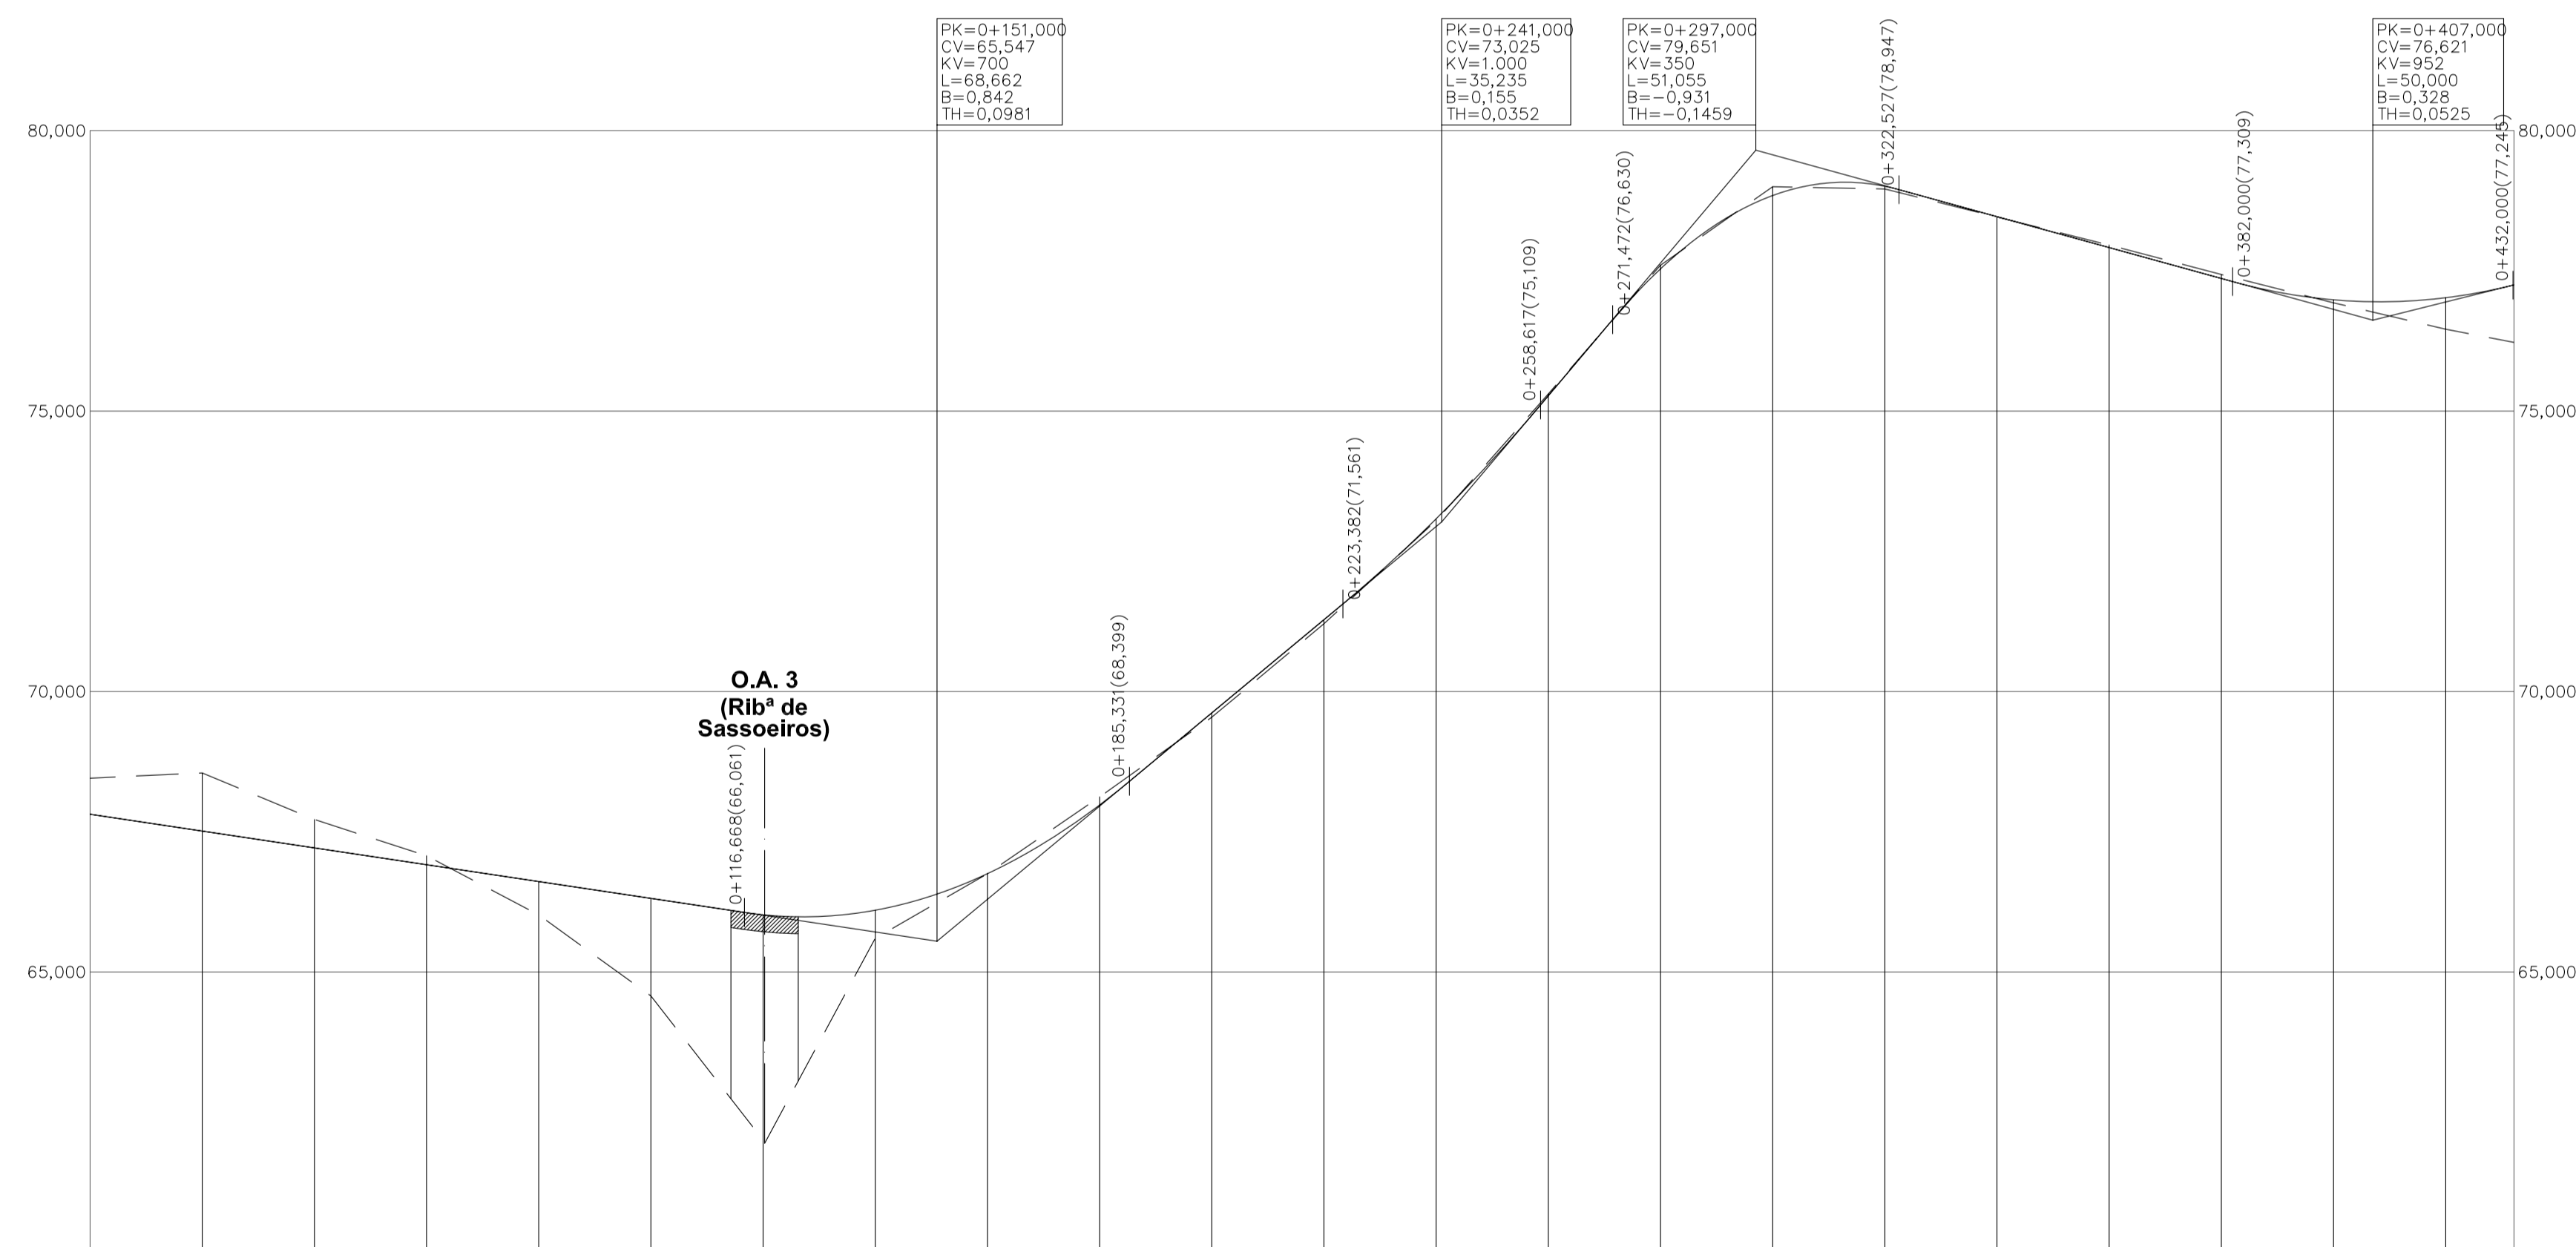

INCLINAÇÃO DOS TRAIÑEIS		-1,50%																8,31%		11,83%		-2,75%		2,50%			
COTAS	RASANTE	67,812	67,512	67,212	66,912	66,612	66,312	66,020	66,101	66,753	67,977	69,618	71,280	73,080	75,273	77,536	78,844	79,008	78,467	77,916	77,365	76,984	77,021	77,250			
	TERRENO	68,455	68,548	67,718	67,071	66,017	64,571	62,503	65,600	66,750	68,121	69,542	71,208	73,046	75,306	77,600	79,000	79,960	78,460	77,960	77,435	76,930	76,460	76,224			
	DIFERENÇAS	-0,643	-1,036	-0,506	-0,159	0,595	1,741	3,517	0,501	0,003	-0,144	0,076	0,072	0,034	-0,033	-0,064	-0,156	0,048	0,007	-0,044	-0,070	0,054	0,561	1,026			
QUILOMETRAGEM		0+000				0+100				0+200				0+300				0+400				0+432,168					
DIAGRAMA DA PLANTA		R=30,000																									
		c = -x 30,00 (mm.)																									
DIAGRAMA DE SOBREELEVAÇÕES		ESCALA 1% = 1,333 mm																									

Cascais
Câmara Municipal

DPT
Departamento de Planeamento do Território

DORT Divisão de Ordenamento do Território

Parceiros:

Colaboração: aapb - arquitectura, lda

Identificação da Cartografia de referência e informação associada, nos termos do nº1 do Artº 7 do Decreto Regulamentar nº 10 / 2009, de 29 de Maio:

Entidade Proprietária da Cartografia:

Entidade Produtora / Data de Edição:

Situação:

Sistema de Referência Datum e Projeção Cartográfica:

Exactidão Posicional:

Série Cartográfica Oficial:

Obs.: AS ÁREAS DELIMITADAS PODERÃO SOFRER AJUSTES DE PORMENOR

25 000
VÍDEO A SALVAIR

Assunto: **PLANO DE PORMENOR DO ESPAÇO DE ESTABELECIMENTO TERCIÁRIO DO ARNEIRO**

Local: **SASSOEIROS - CARCAVELOS**

Desenho: **PLANTA E PERFIL LONGITUDINAL EIXO 3 - VOC (PROJECTO DE EXECUÇÃO)**

Fase: **ELABORAÇÃO**

Versão: > Data: **NOV 2010**

Escala: 1/1 000

O Técnico: >

Código: >

Folha Nº: **012.8**

CÂMARA MUNICIPAL

20 DEZ 2010

REVISÃO

CASCAIS