
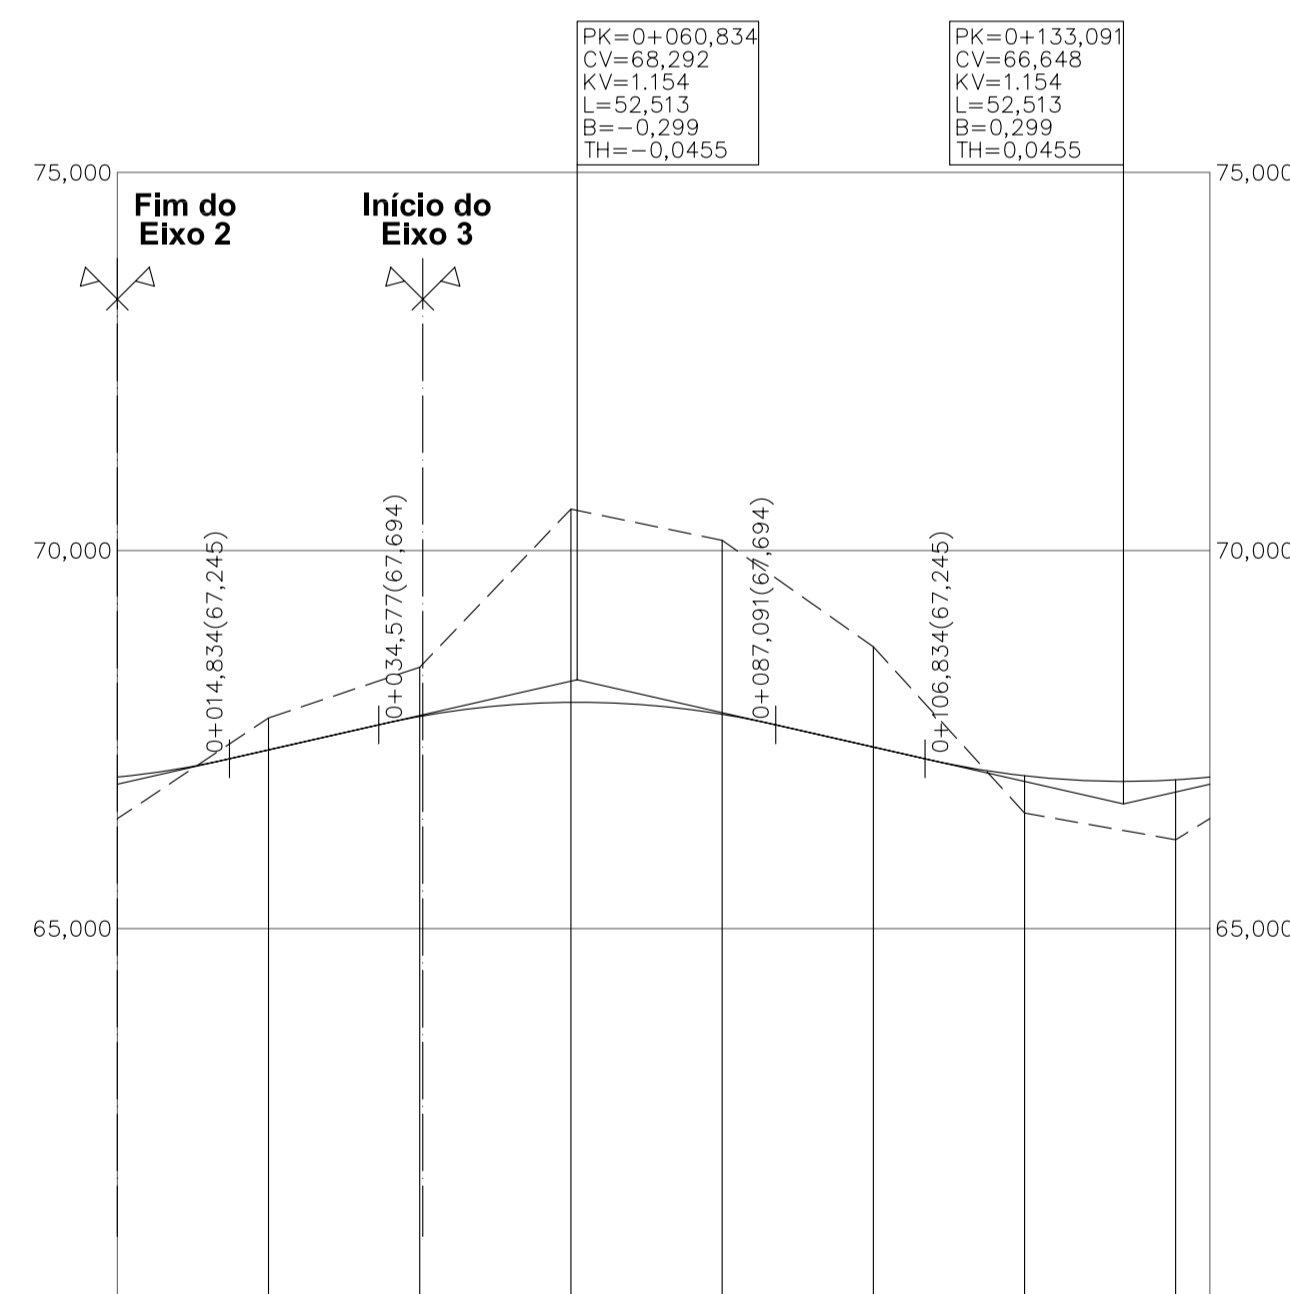


ROTUNDA 2 - VOC

ROTUNDA 3 - VOC

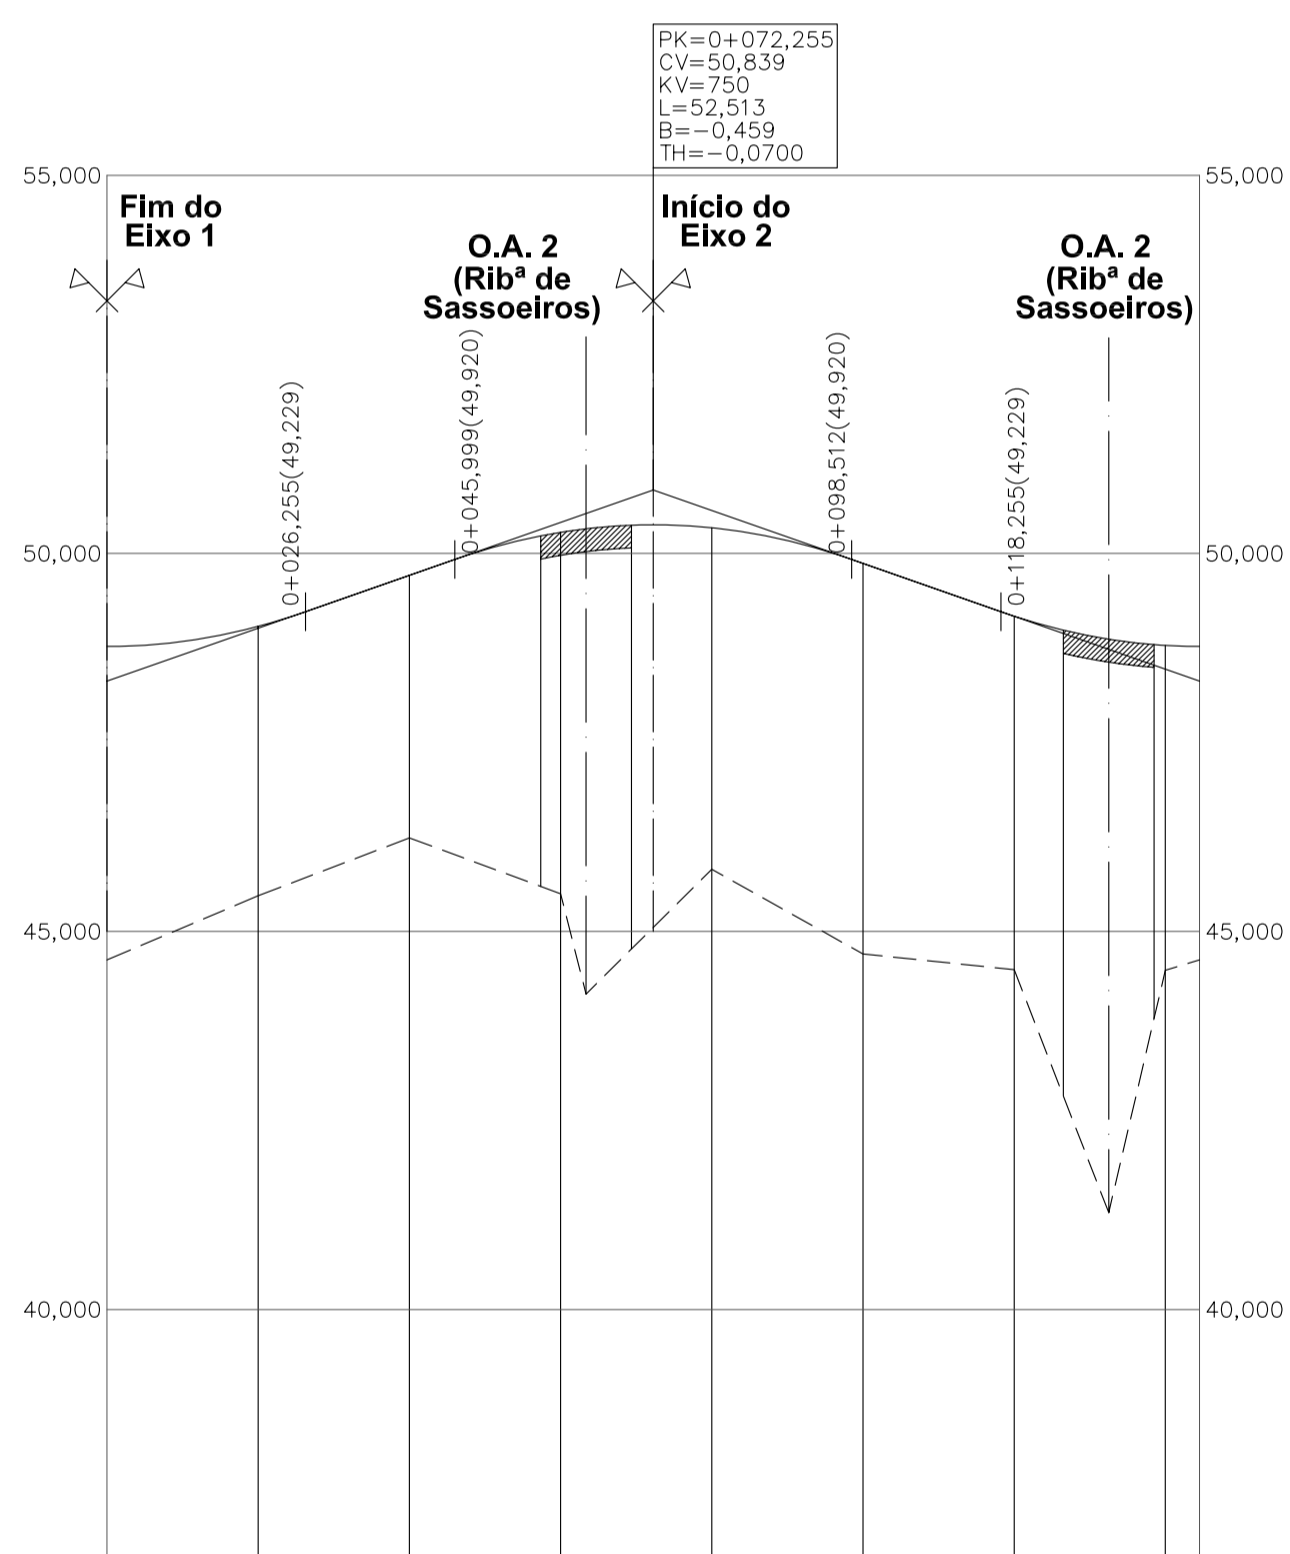

INCLINAÇÃO DOS TRANEIS		3,50%						-3,50%	
COTAS	RASANTE	48,770	49,037	49,711	50,280	50,340	49,868	49,170	48,770
	TERRENO	44,625	45,472	46,238	45,699	45,823	44,703	44,487	44,625
	DIFERENÇAS	4,145	3,565	3,473	4,781	4,517	5,165	4,675	4,297
QUILOMETRAGEM		0+000				0+100			0+144,512
DIAGRAMA DA PLANTA		C=--x 10,00 (mm.)							
DIAGRAMA DE SOBREELEVAÇÕES		ESCALA 1% = 1,333 mm							

INCLINAÇÃO DOS TRANEIS		2,27%				-2,27%			
COTAS	RASANTE	67,003	67,363	67,805	67,993	67,834	67,401	67,021	66,967
	TERRENO	66,453	67,786	68,457	70,548	70,135	68,727	66,528	66,453
	DIFERENÇAS	0,550	-0,423	-0,652	-2,555	-2,301	-1,326	0,493	0,792
QUILOMETRAGEM		0+000			0+100				0+144,512
DIAGRAMA DA PLANTA		C=--x 10,00 (mm.)							
DIAGRAMA DE SOBREELEVAÇÕES		ESCALA 1% = 1,333 mm							

Cascais
Câmara Municipal

DPT
Departamento de Planeamento do Território

DORT Divisão de Ordenamento do Território

Parceiros:
Agrupamento de Escolas de Cascais

Colaboração:
aapb - arquitectura, lda
Gabinete de Engenharia de Estradas, Lda

Identificação da Cartografia de referência e informação associada, nos termos do nº1 do Artº 7 do Decreto Regulamentar nº 10 / 2009, de 29 de Maio:
Entidade Proprietária da Cartografia:
>
Entidade Produtora / Data de Edição:
>
Situação:
>
Sistema de Referência Datum e Projeção Cartográfica:
>
Exactidão Posicional:
>
Série Cartográfica Oficial:
>
Obs.:
AS ÁREAS DELIMITADAS PODERÃO SOFRER AJUSTES DE PORMENOR

25 000
VIRAS A SALVAIR

Assunto:
PLANO DE PORMENOR DO ESPAÇO DE ESTABELECIMENTO TERCIÁRIO DO ARNEIRO

Local:
SASSEIROS - CARCAVELOS

Desenho:
PLANTA E PERFIL LONGITUDINAL ROTUNDAS 2 E 3 - VOC (PROJECTO DE EXECUÇÃO)

Fase:
ELABORAÇÃO

Versão:
>
Data:
NOV 2010

Escala:
1/1 000
1/100

O Técnico:
>
Código:
>

Folha Nº:
012.9

CÂMARA MUNICIPAL CASCAIS
20 DEZ 2010
REVISÃO