



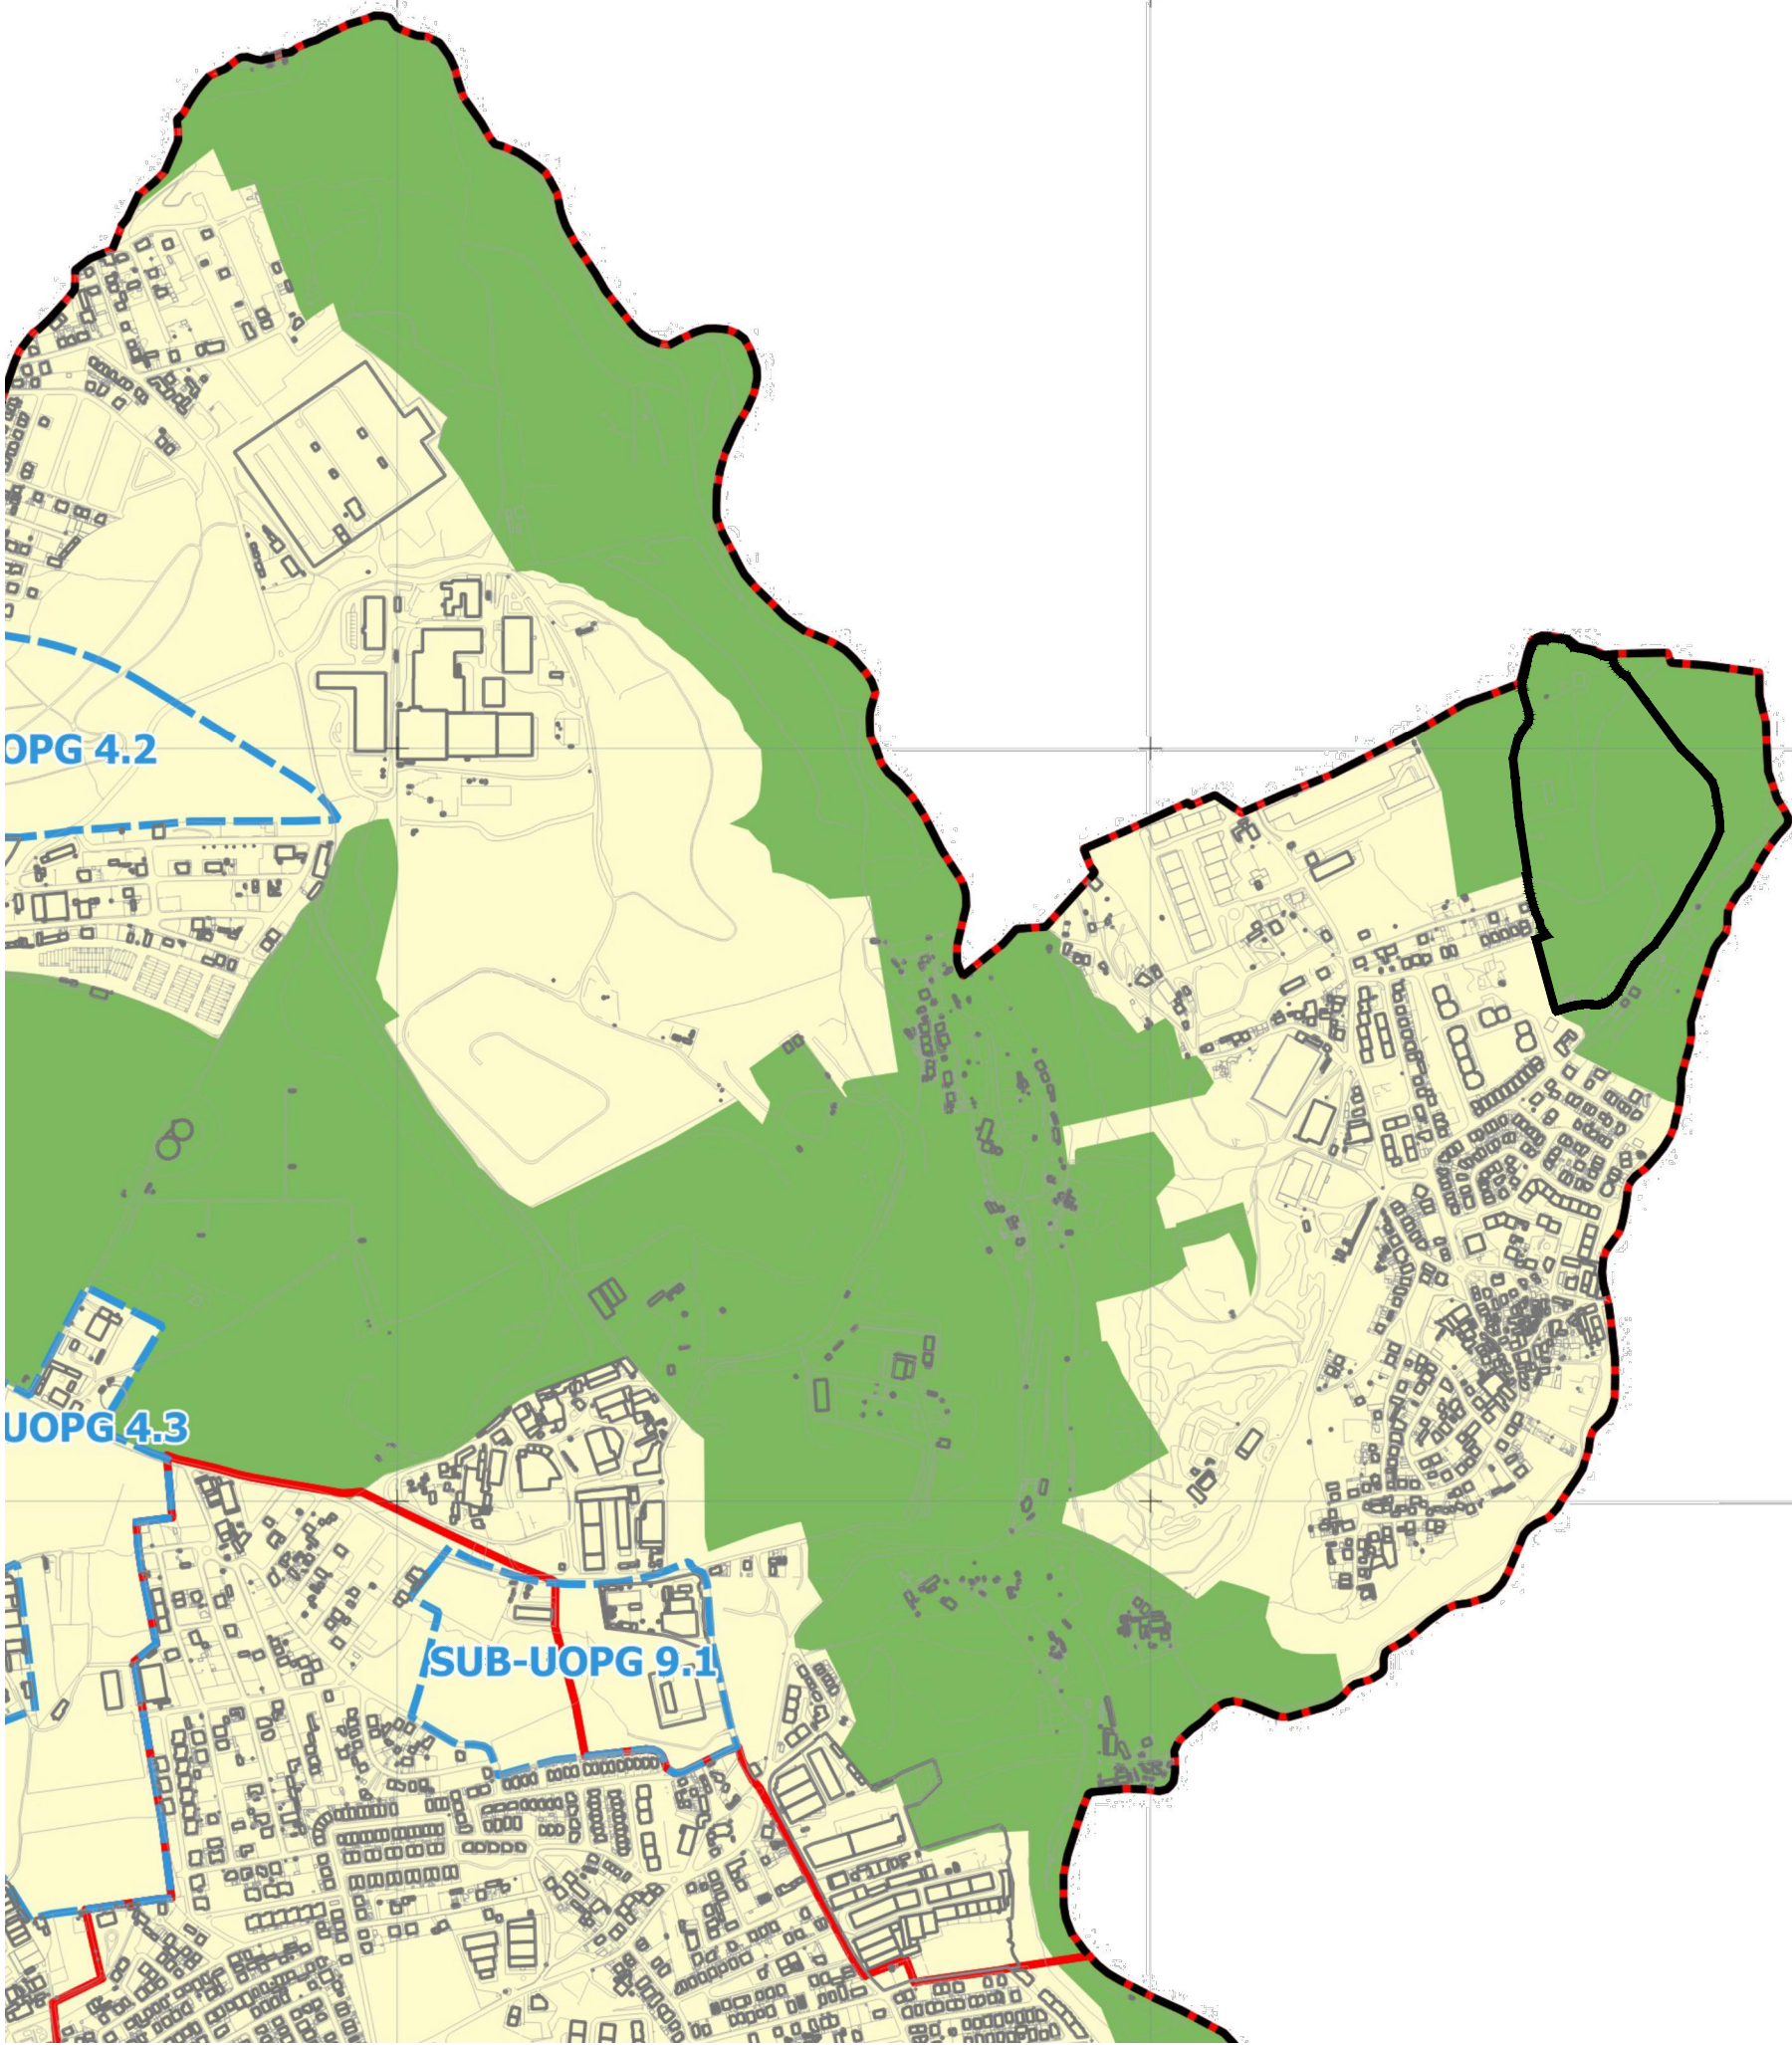

Extracto da Planta de Ordenamento (Classificação do solo)

PDM Cascais (Junho 2024)


- Limites**
- Limite Plano Pormenor de Talaiide
 - Limite do Concelho
- Unidades Operativas de Planeamento e Gestão**
- UOPG
 - Sub-UOPG
- Classificação do Solo**
- Solo Rústico
 - Solo Urbano

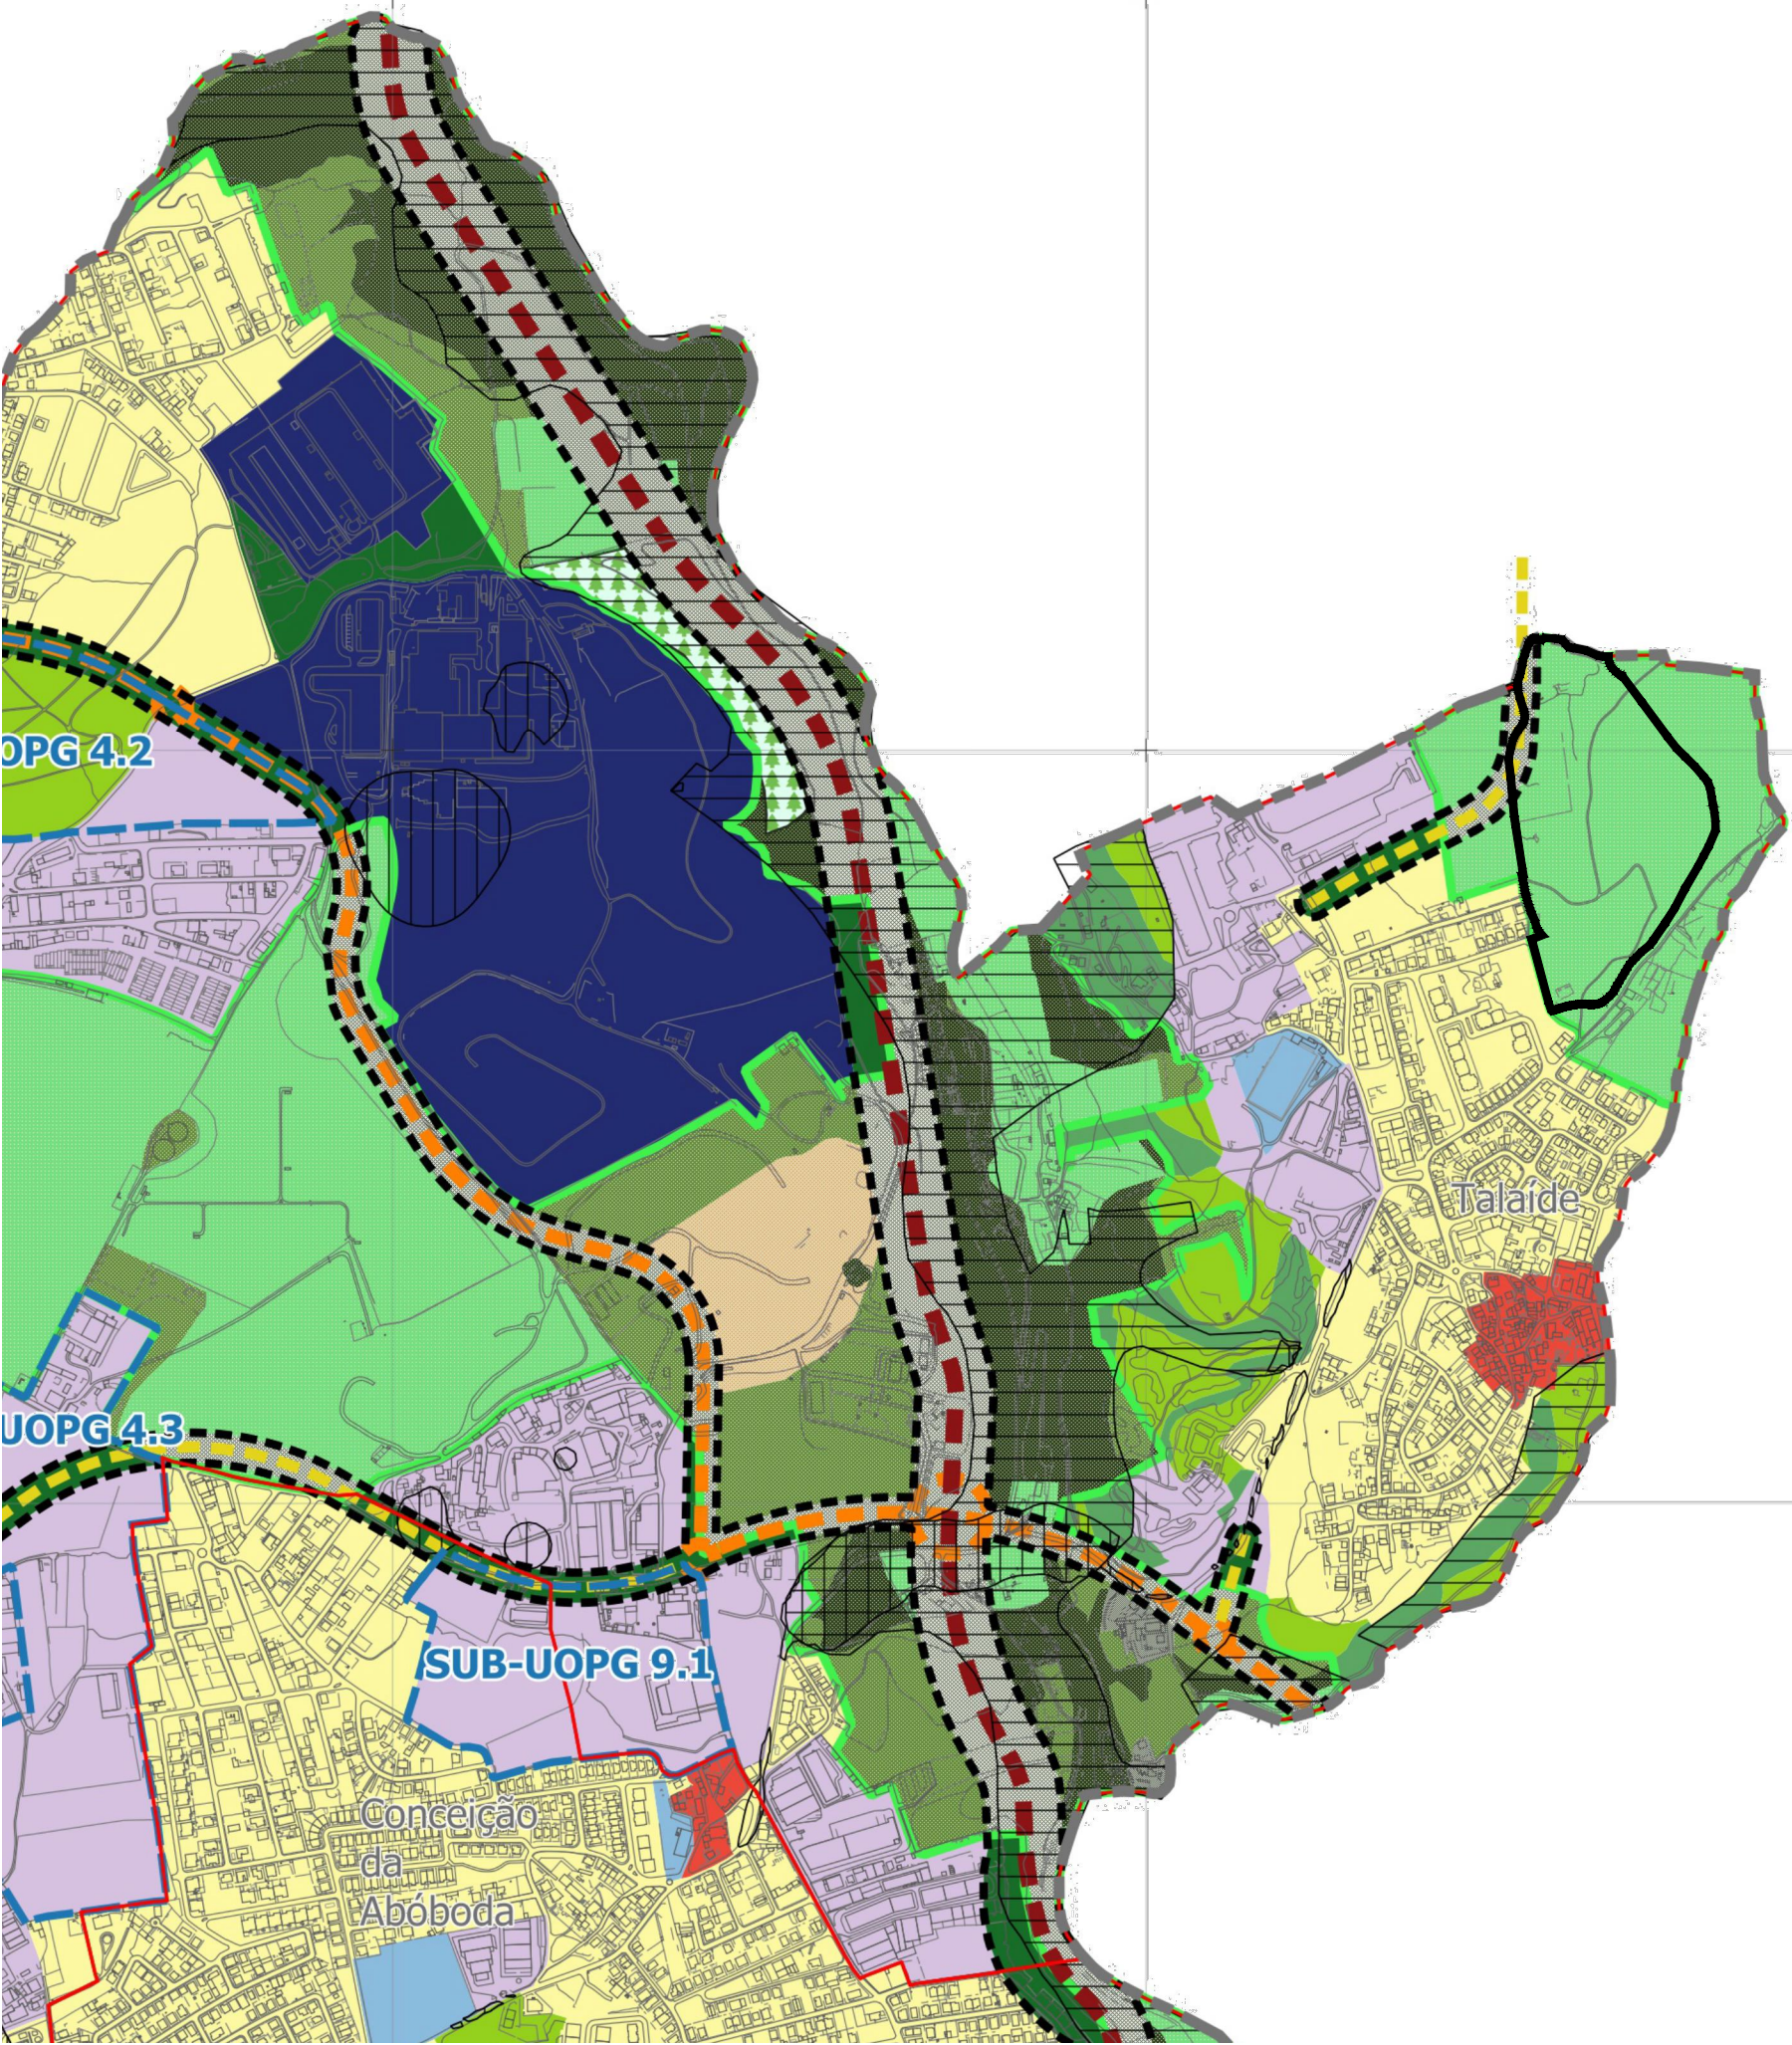

Extracto da Planta de Ordenamento (Qualificação do solo)

PDM Cascais (Junho 2024)

- Limites**
- Limite Plano Pormenor de Talaiide
 - Limite do Concelho (CAOP)
 - Limite de Freguesia
 - Limite do Parque Natura Sintra-Cascais
 - Limite da Área de Intervenção do POACE
- Unidade Operativas de Planeamento e Gestão**
- UOPG
 - Sub-UOPG
- Espaço Canal**
- Espaço Canal
- Hierarquia da Rede Viária - Vias Propostas**
- Via Proposta Nível 1
 - Via Proposta Nível 2
 - Via Proposta Nível 3
- Zonamento Acústico**
- Zonas Sensíveis
 - Zonas de Conflito
- [a restante área do concelho é classificada como Zona Mista]
- Classificação do Solo**
- Limite do Solo Rústico
- Qualificação do Solo**
- SOLO RÚSTICO**
- Espaço Natural
 - Espaço Natural de Nível 1
 - Espaço Natural de Nível 2
 - Espaço Natural de Nível 3
 - Espaço Agrícola
 - Espaço Agrícola de Nível 1
 - Espaço Agrícola de Nível 2
 - Espaço Florestal
 - Espaço Florestal de Nível 1
 - Espaço Florestal de Nível 2
 - Espaço de Aglomerados Rurais
 - Espaço de Aglomerados Rurais
 - Espaço de Recursos Energéticos e Geológicos
 - Espaço de Recursos Energéticos e Geológicos
 - Espaço de Equipamentos e Infraestruturas
 - Espaço de Equipamentos e Infraestruturas
 - Espaço Rústico de Proteção a Infraestruturas
 - Espaço de Ocupação Turística
 - Espaço de Ocupação Turística de Nível 1
 - Espaço de Ocupação Turística de Nível 2
- SOLO URBANO**
- Espaço Central
 - Espaço Central
 - Espaço Central Histórico
 - Espaço Habitacional
 - Espaço Habitacional
 - Espaço Habitacional Singular e Turístico
 - Espaço de Atividades Económicas
 - Espaço de Atividades Económicas
 - Espaço Estratégico de Atividades Económicas
 - Espaço de Uso Especial
 - Espaço de Equipamento
 - Espaço de Infraestruturas Estruturantes
 - Espaço Verde
 - Espaço Verde de Recreio e Produção
 - Espaço Verde de Proteção e Conservação
 - Espaço Verde de Proteção a Infraestruturas

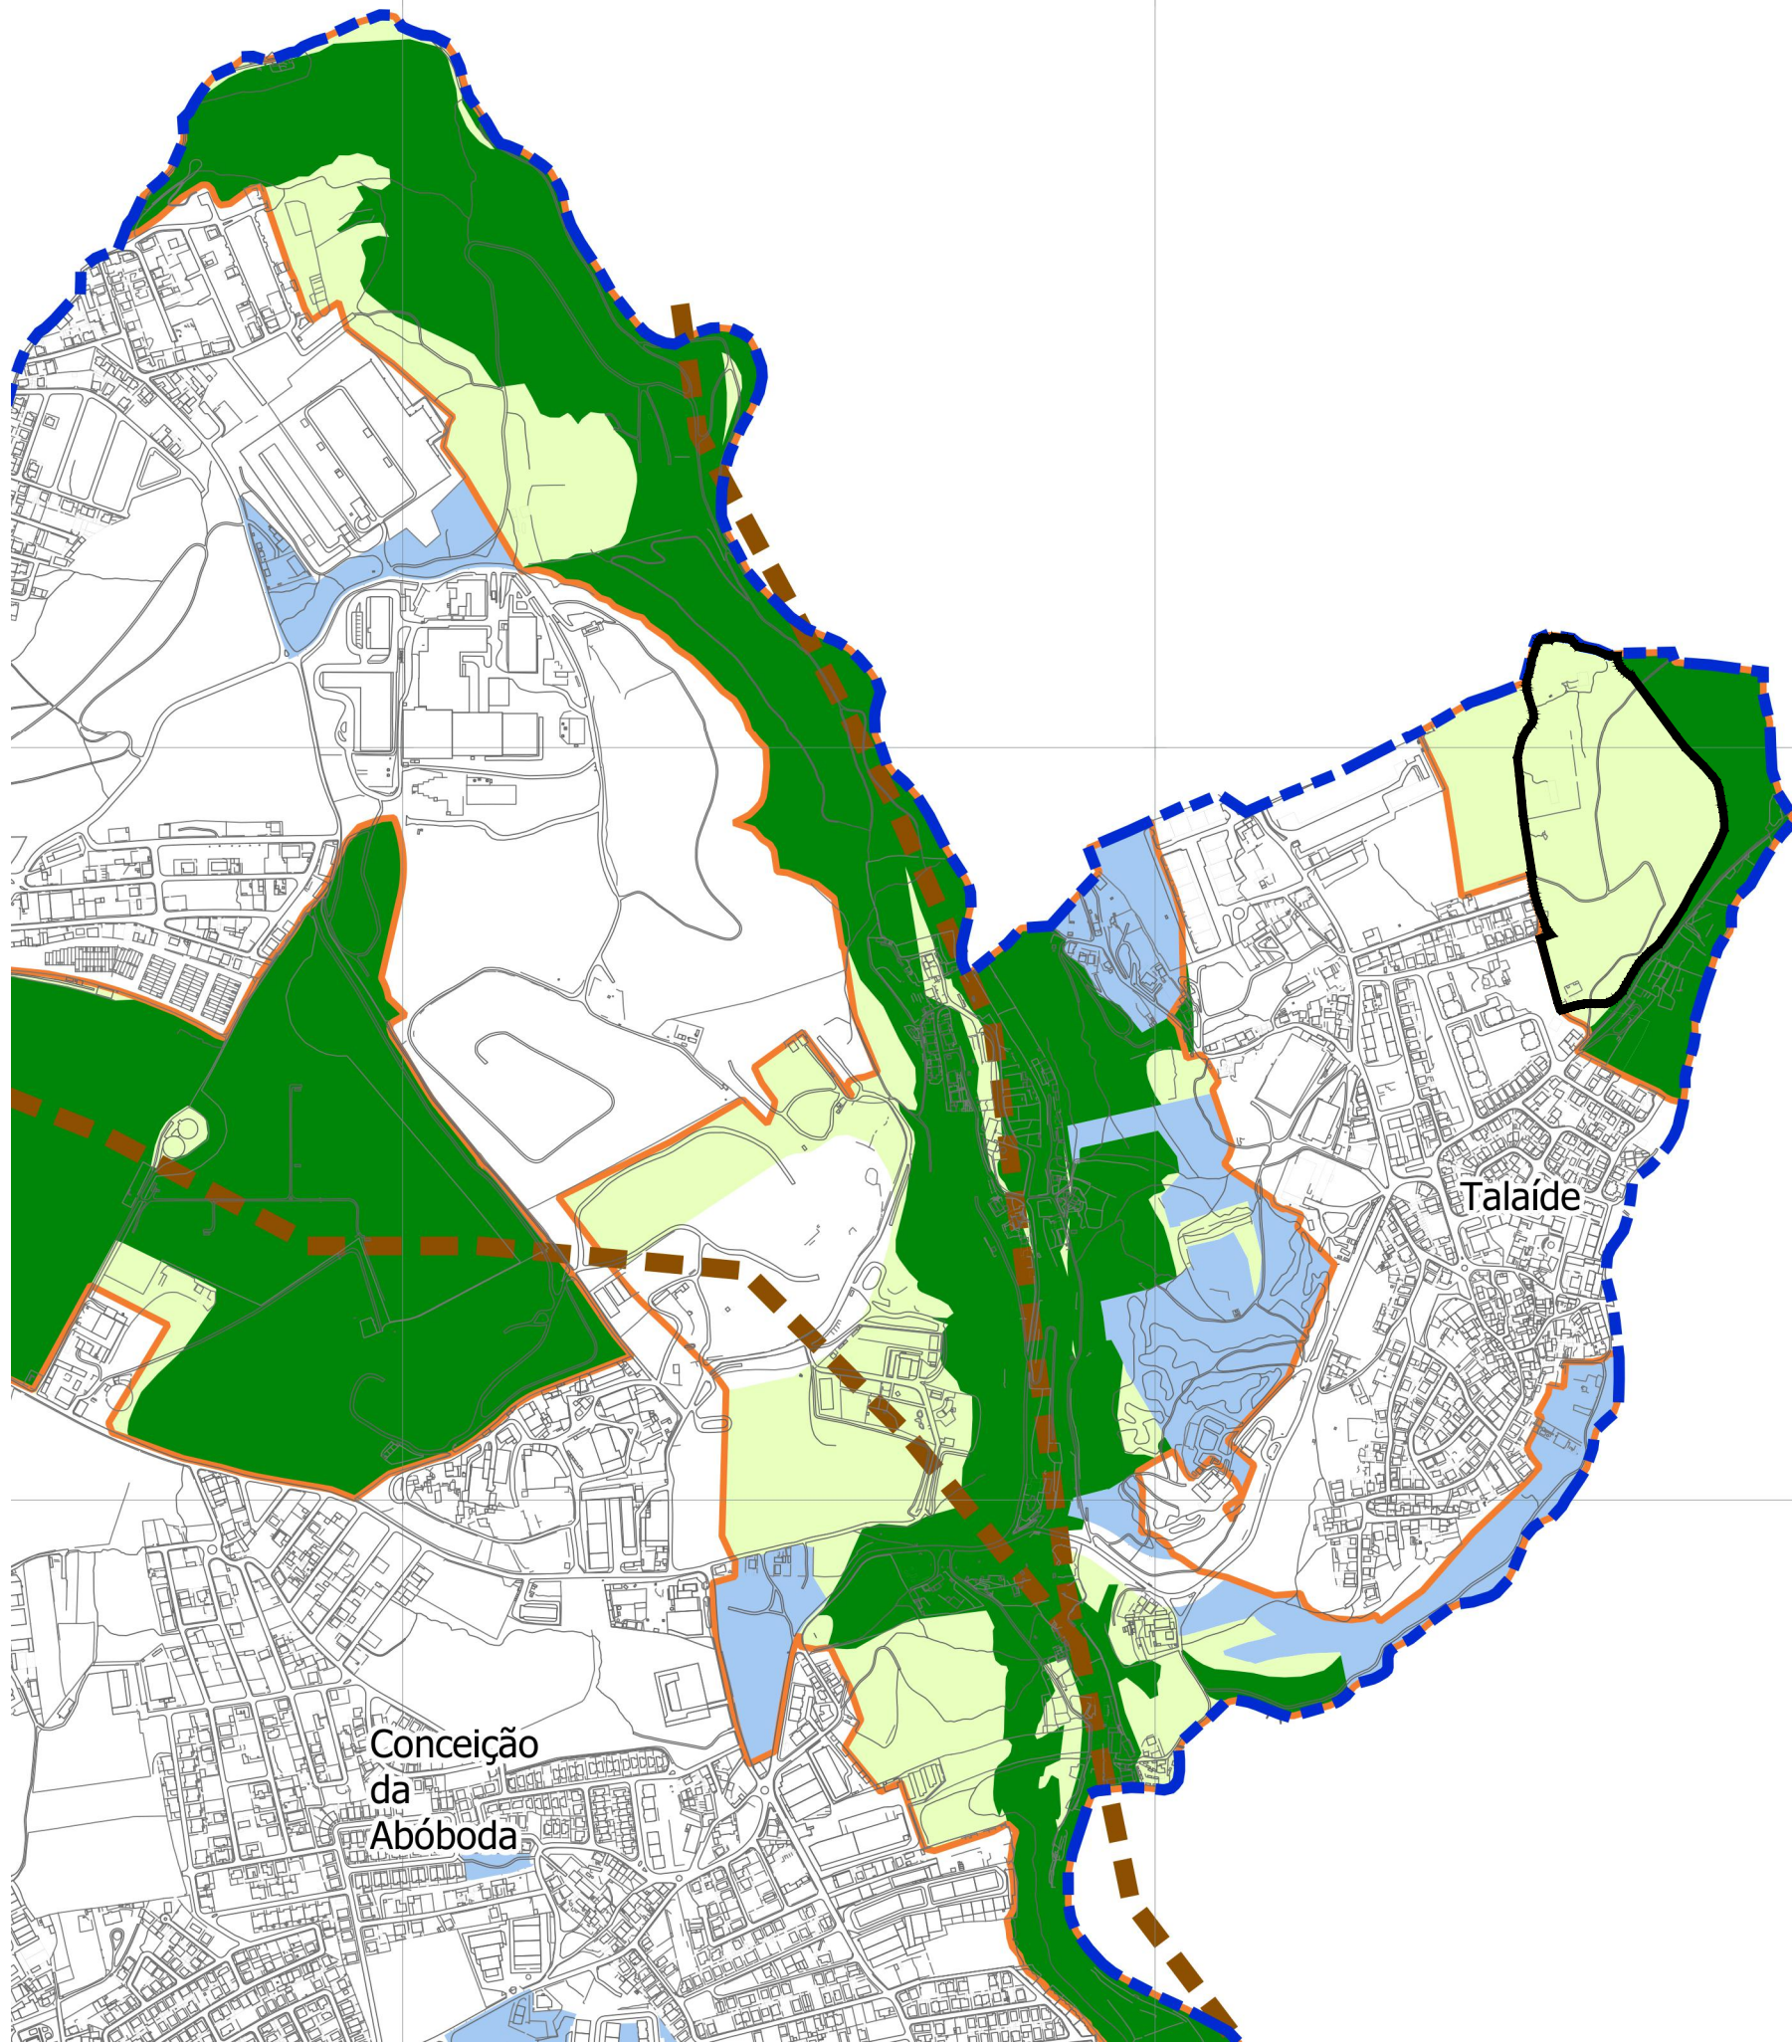

Extracto da Planta de Ordenamento (Estrutura ecológica)

PDM Cascais (Junho 2024)

- Limites**
- Limite Plano Pormenor de Talaiide
 - Limite do Concelho
 - Limite de Freguesia
- REDE ECOLÓGICA METROPOLITANA**
- Corredor Ecológico
 - Área Estruturante Primária
 - Área Estruturante Secundária
 - Área Vital
 - 1105_ord0103 — REM-Lig_Corr_Vital copy
 - 1105_ord0103 — REM-Estrang_Contínuo copy
 - 1105_ord0103 — REM-Estrang_Pontual copy
 - Local Tampão
- ESTRUTURA ECOLÓGICA MUNICIPAL**
- Estrutura Ecológica Fundamental
 - Estrutura Ecológica Complementar
 - Estrutura Ecológica Urbana



AUTORIA CÂMARA MUNICIPAL DE CASCAIS

CASCAIS
www.cascais.pt

PARCEIROS LAPALMAONE,LDA & LAPALMATWO,LDA

COLABORAÇÃO
CPU **biodesign**
Architects **DUCTOS**
International **GROUP**

ASSUNTO PLANO DE PORMENOR DE TALAÍDE [PPT]

LOCAL TALAÍDE - CASCAIS

FASE ELABORAÇÃO

DESIGNAÇÃO
EXTRACTO DO PDM
PLANTAS DE ORDENAMENTO I

DATA MAI 2025 REVISÃO Nº 01 Nº DESENHO 06.1

BASE CARTOGRAFICA: Sistema de referência alimétrica: Maritímo de Cascais (1938)
Proprietor: Câmara Municipal de Cascais
Produção: Socarito Lda
Homologação: Processo 995, 20/12/2019 DGT
Sistema de referência planimétrica: PT-TM06 (EWS68)
Projeção cartográfica: Transversa de Mercator
Escala: GR880
Exatidão Posicional Planimétrica: 0,30m
Exatidão Posicional Altimétrica: 0,40m
Exatidão térmica 90%
Precisão Posicional Normal: 9,15
ESCALA 1/10.000