



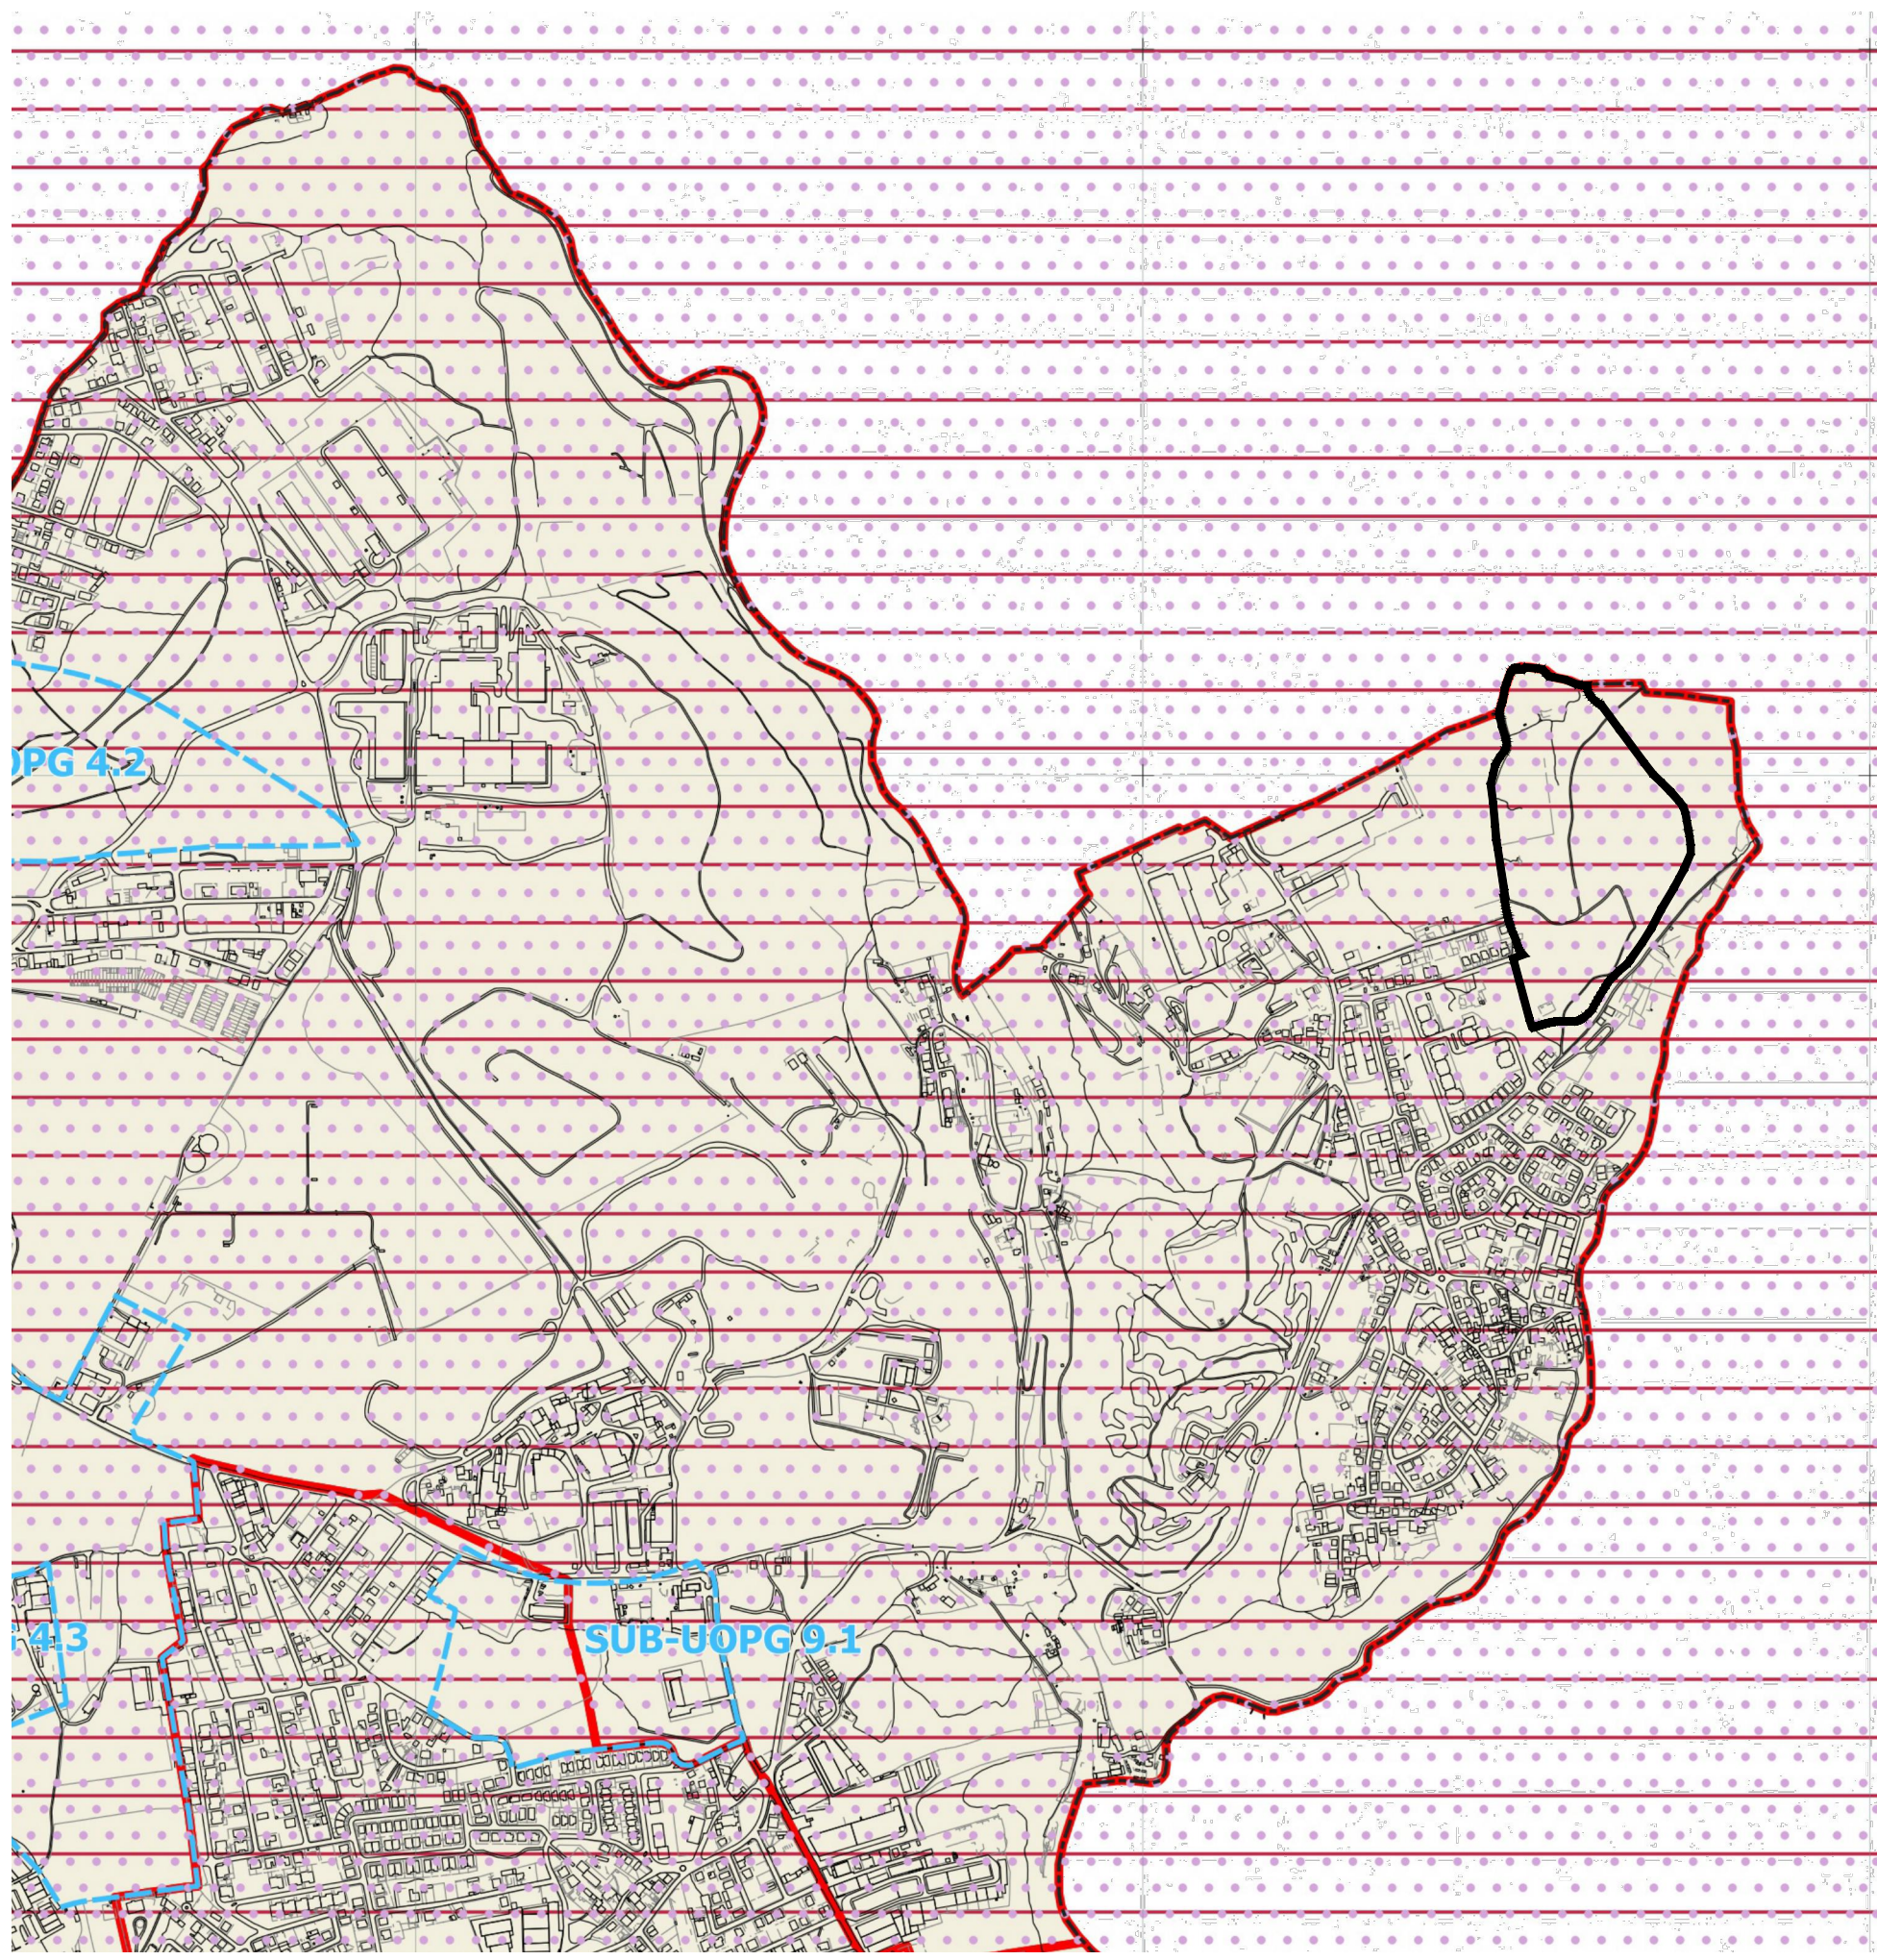


Extracto da Planta de Ordenamento (Planos com repercussão territorial)

PDM Cascais (Junho 2024)

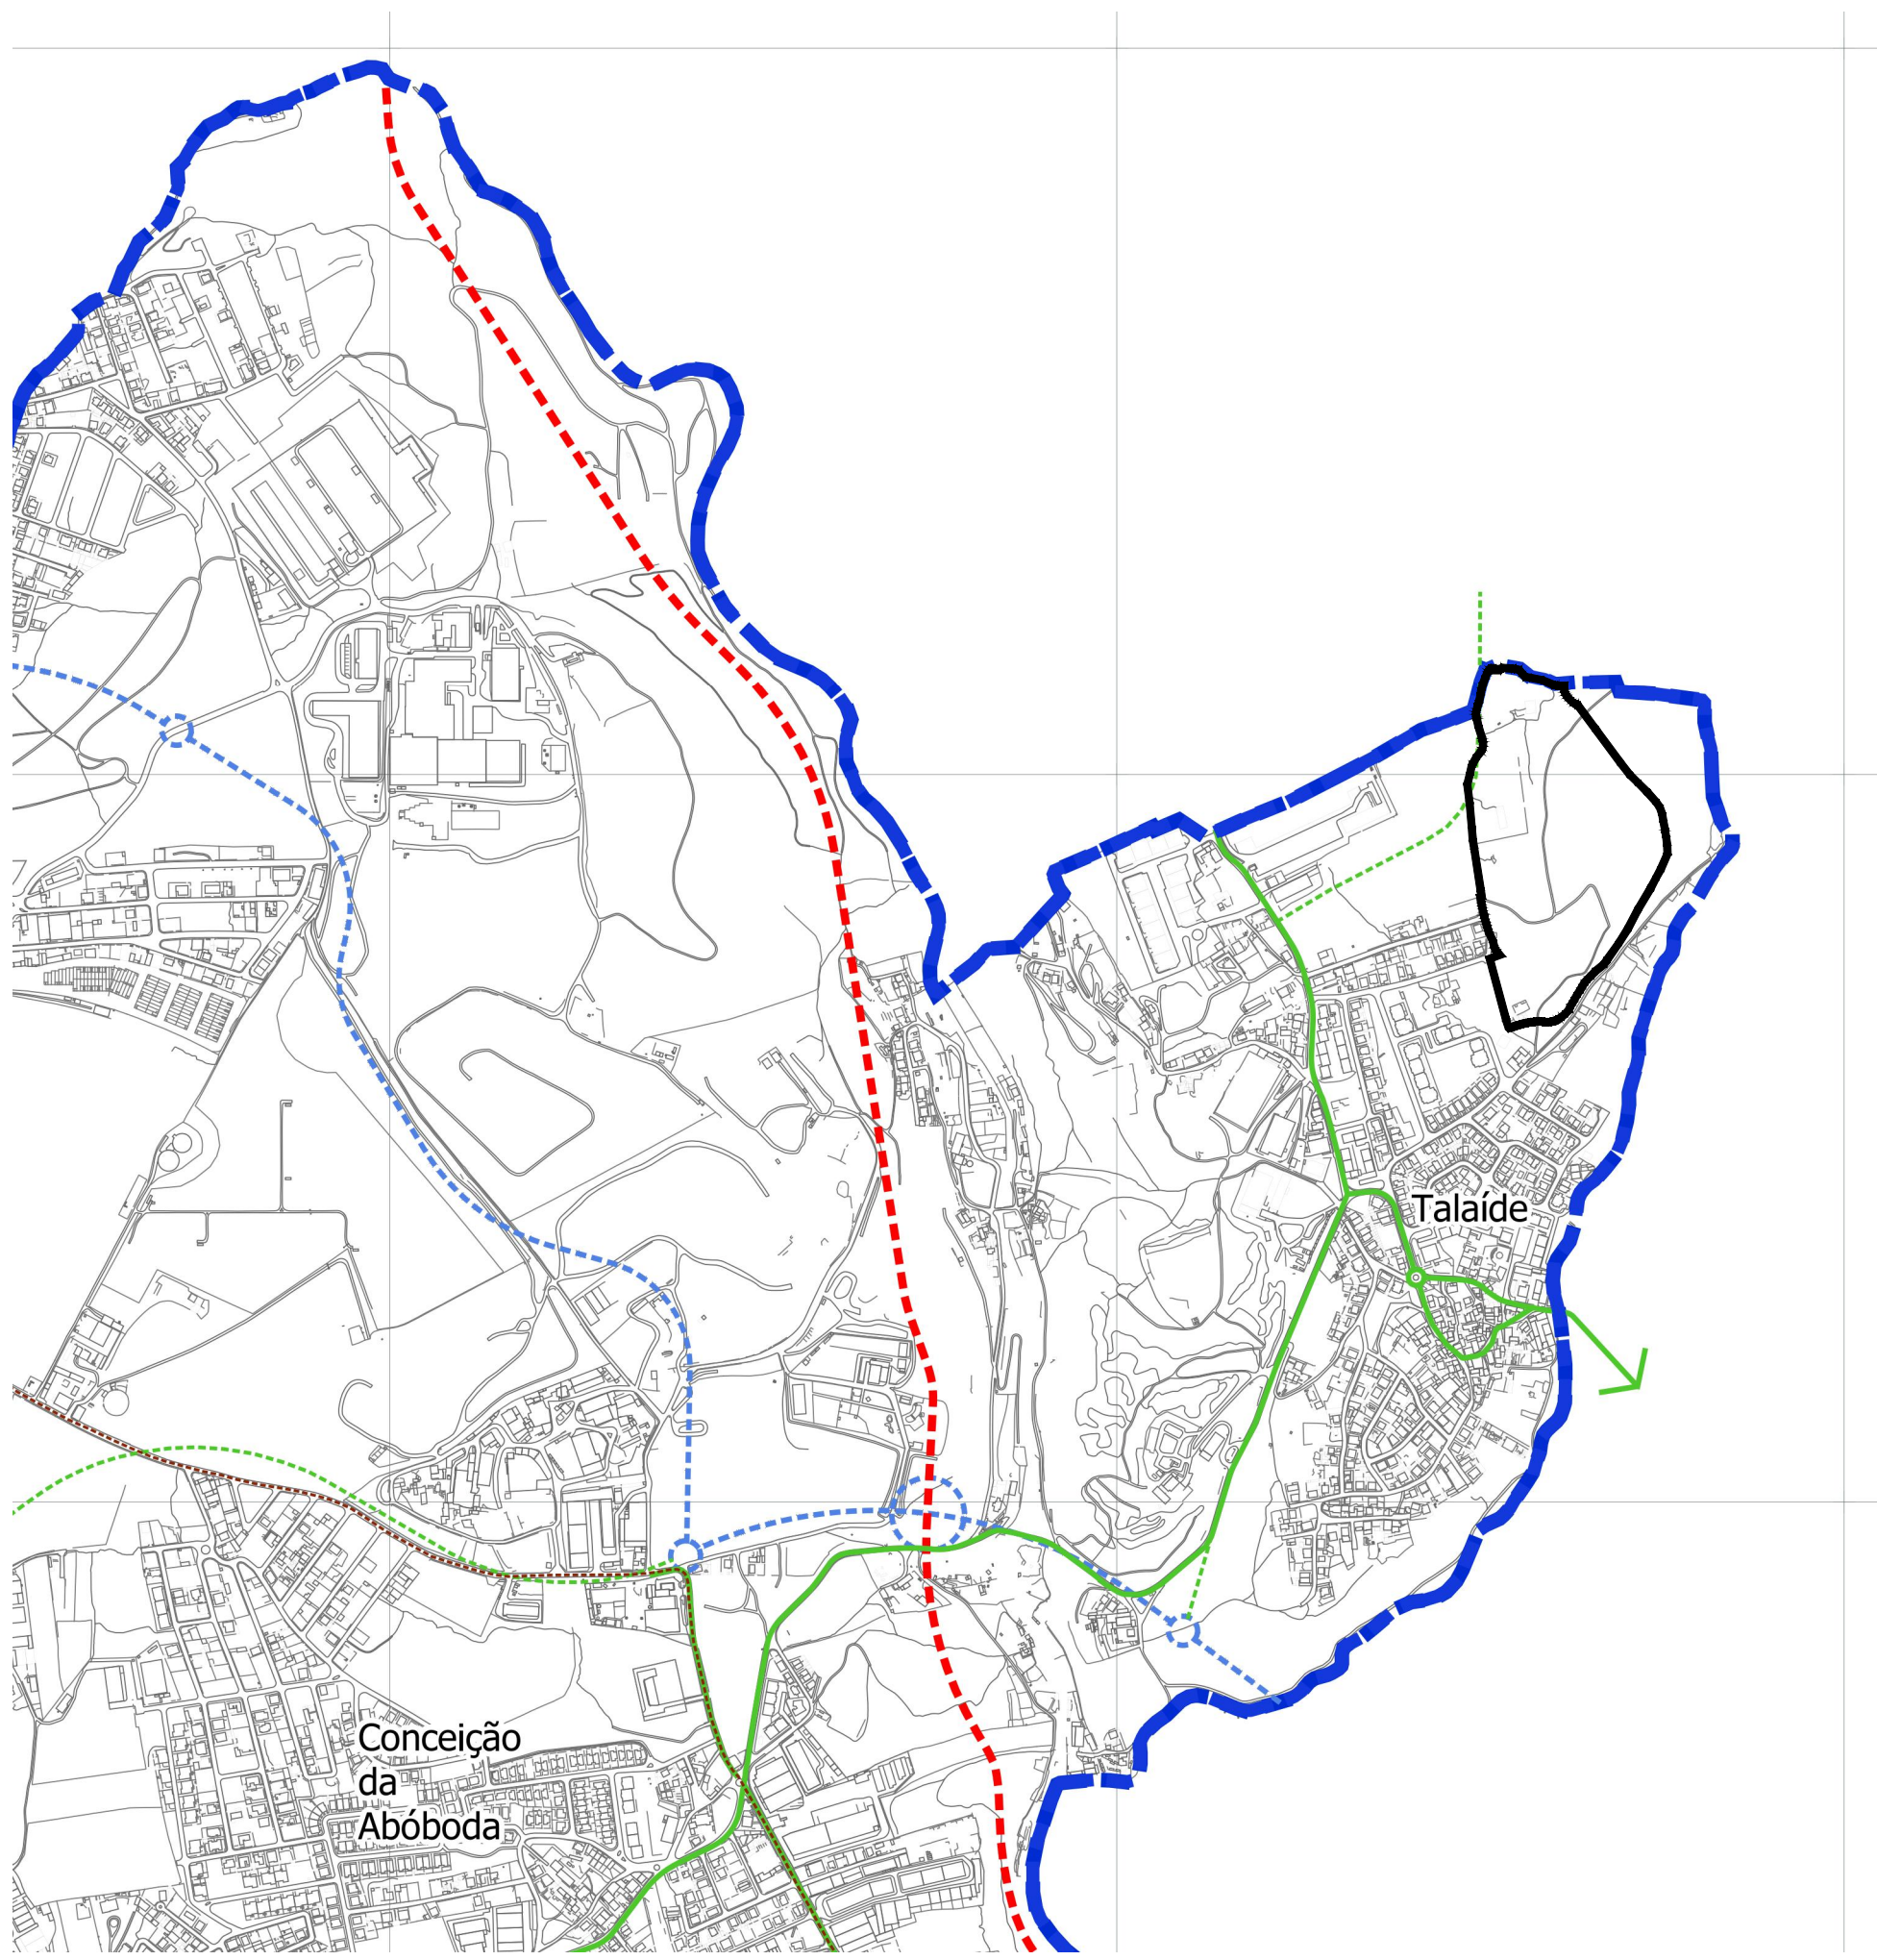


Extracto da Planta de Ordenamento (Mobilidade)

PDM Cascais (Junho 2024)

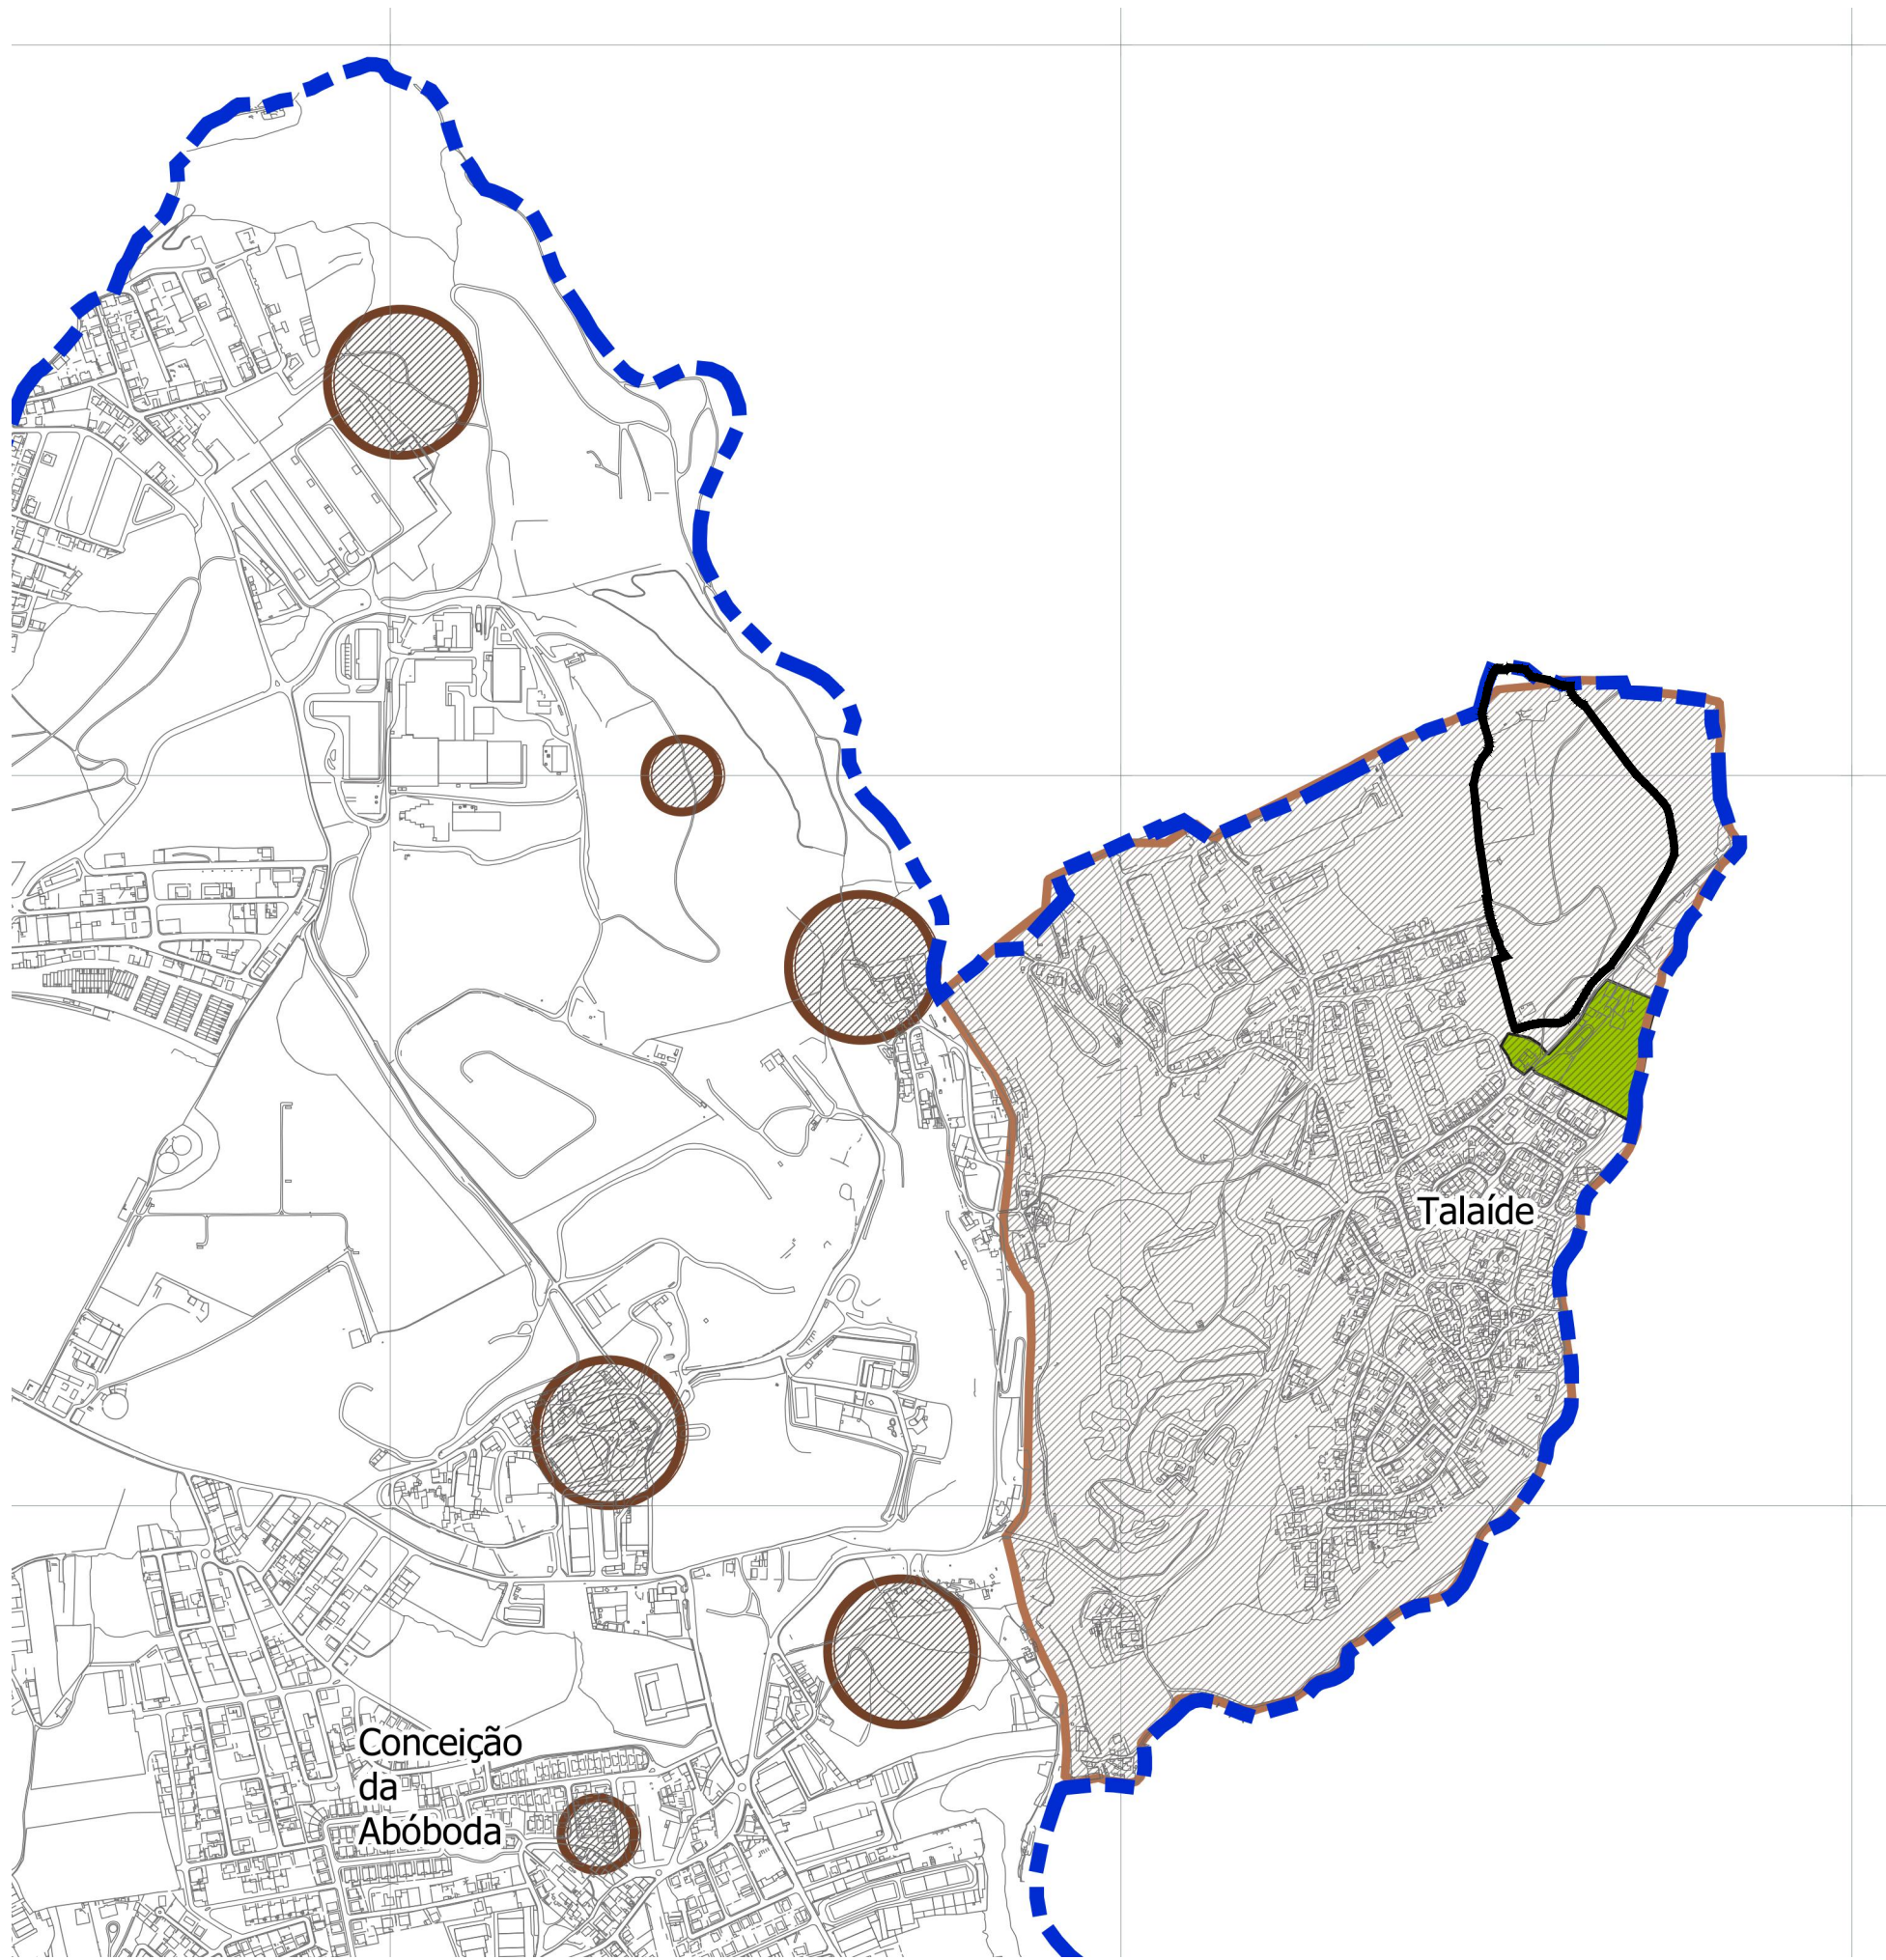

Extracto da Planta de Ordenamento (Património cultural)

PDM Cascais (Junho 2024)

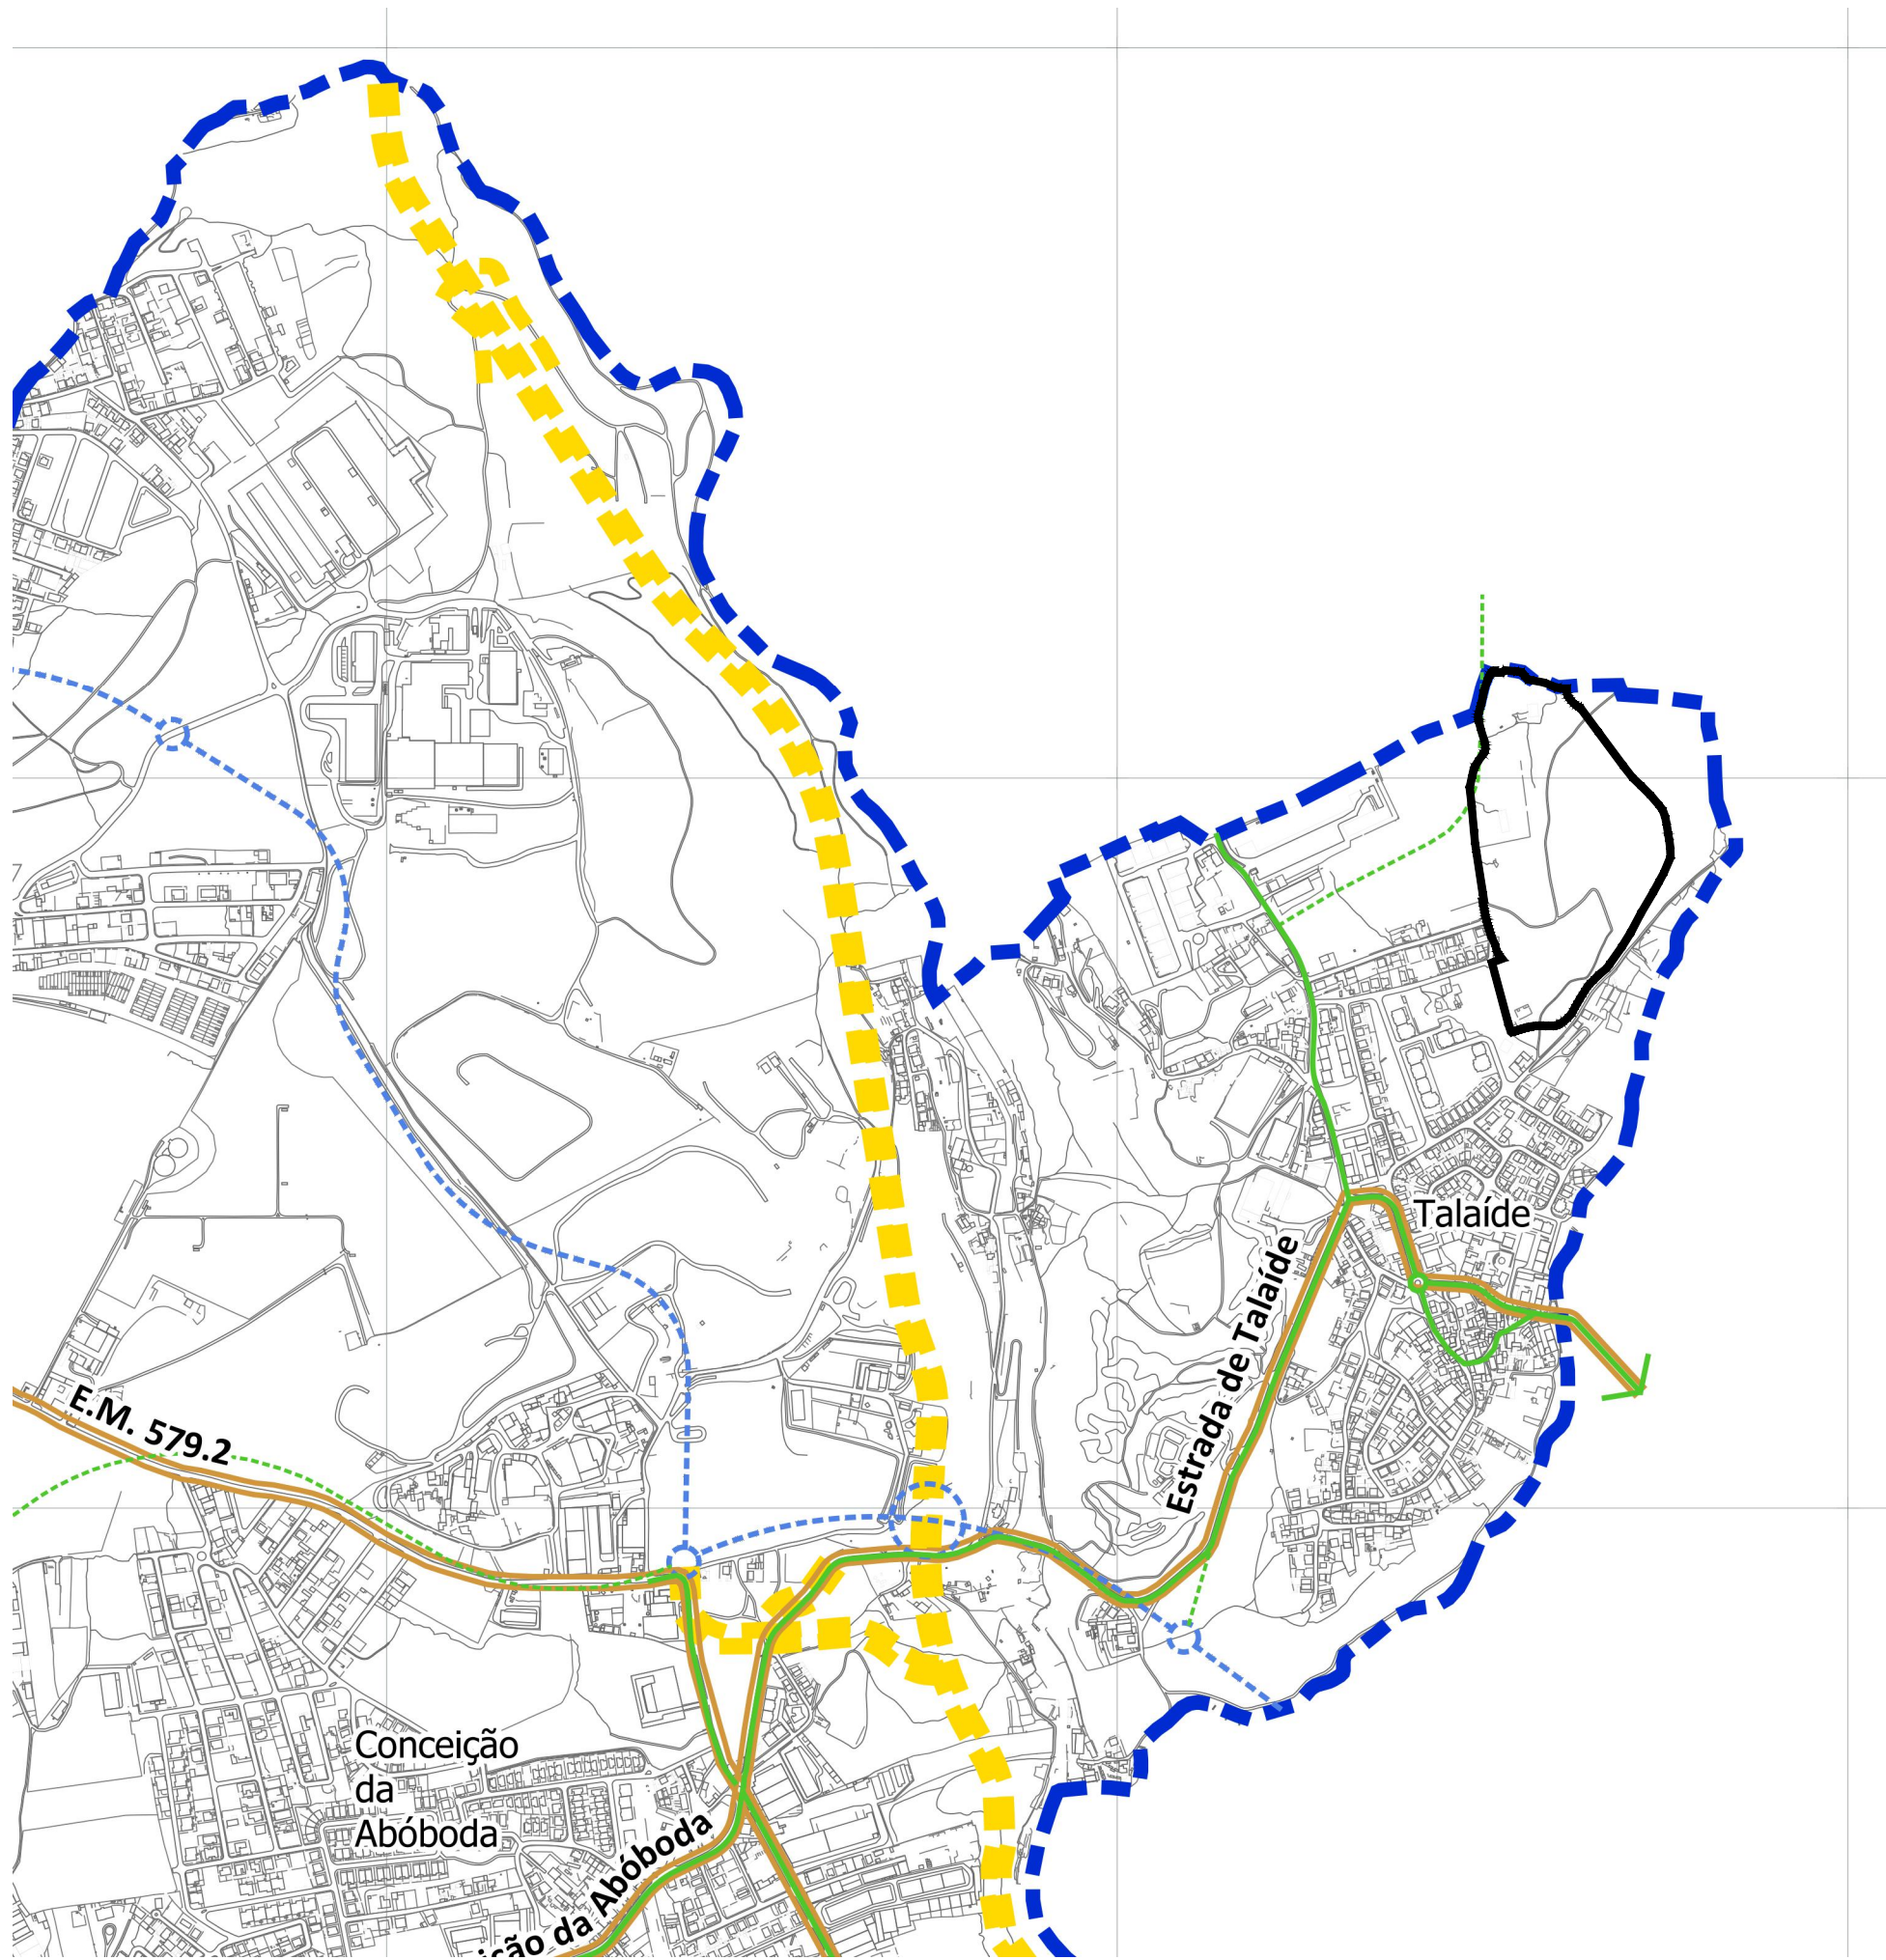

Extracto da Planta de Ordenamento (Acessibilidades)

PDM Cascais (Junho 2024)

Limite Plano Pormenor de Talaiide

Limite do Concelho

Limite de Freguesia

MOBILIDADE

Parque de Estacionamento

Porto Marítimo

Aeroporto

Heliporto

Estação de Comboio

INTERFACES

Interface de nível 1

Interface de nível 2

Interface de nível 3

REDE de CICLOVIAS

Ciclovia Existente

Ciclovia Proposta

REDE VIÁRIA

Via Existente de nível 1

Via Existente de nível 2

Via Existente de nível 3

Via Proposta de nível 1

Via Proposta de nível 2

Via Proposta de nível 3

TRANSPORTE PÚBLICO em SÍTIO PRÓPRIO (TPSP)

TPSP

TPSP - 22

TPSP - E3

TPSP - E4

TPSP - E5

Trajetos Base

Eixo Central Interior

Eixo 2

Eixo 3

SINTRA

CASCAIS

OEIRAS

OCEANO ATLÂNTICO

Limite Plano Pormenor de Talaiide

Limite do Concelho

Limite de Freguesia

ACESSIBILIDADES

Estação Ferroviária

Aeroporto

Heliporto

Porto Marítimo

REDE VIÁRIA

Via Existente de nível 2

Via Existente de nível 3

Via Proposta de nível 2

Via Proposta de nível 3

As vias de nível 1, existentes e programadas, estão representadas no capítulo do PRN

PLANO RODOVIÁRIO NACIONAL

PRN - EN - DESCLASSIFICADA

PRN - EN - PROP - DESCLASSIFICADA

PRN - ER - DESCLASSIFICADA

PRN - ESTRADA - CAMINHO - MUNI

PRN - JC

PRN - JC - PROGRAMADO

Estrada Nacional Desclassificada

Estrada Nacional Proposta - Desclassificada

Estrada Regional Desclassificada

AUTORIA

CÂMARA MUNICIPAL DE CASCAIS

CASCAIS

www.cascais.pt

PARCEIROS

LAPALMAONE,LDA & LAPALMATWO,LDA

COLABORAÇÃO

CPU

Architects International

biodesign

DUCOS

ASSUNTO

PLANO DE PORMENOR DE TALAÍDE [PPT]

LOCAL

TALAÍDE - CASCAIS

FASE

ELABORAÇÃO

DESIGNAÇÃO

EXTRACTO DO PDM

PLANTAS DE ORDENAMENTO II

DATA

MAI 2025

REVISÃO Nº

01

Nº DESENHO

06.2

BASE CARTOGRAFICA:

Proprietor: Câmara Municipal de Cascais

Produtor: Socário Lda

Homologação: Processo 998, 20/12/2019 DGT

Sistema de referência planeamento: PT-TM06 (ETRS89)

Projeção cartográfica: Transversa de Mercator

Escala: GR880

Sistema de referência altimétrico: Marégrafo de Cascais (1986)

Exatidão Posicional Planimétrica: 0,30m

Exatidão Posicional Altimétrica: 0,40m

Exatidão temática 90%

Precisão Posicional Normal: 9,15

ESCALA 1/10.000

0 100 200 300 400 500 m