


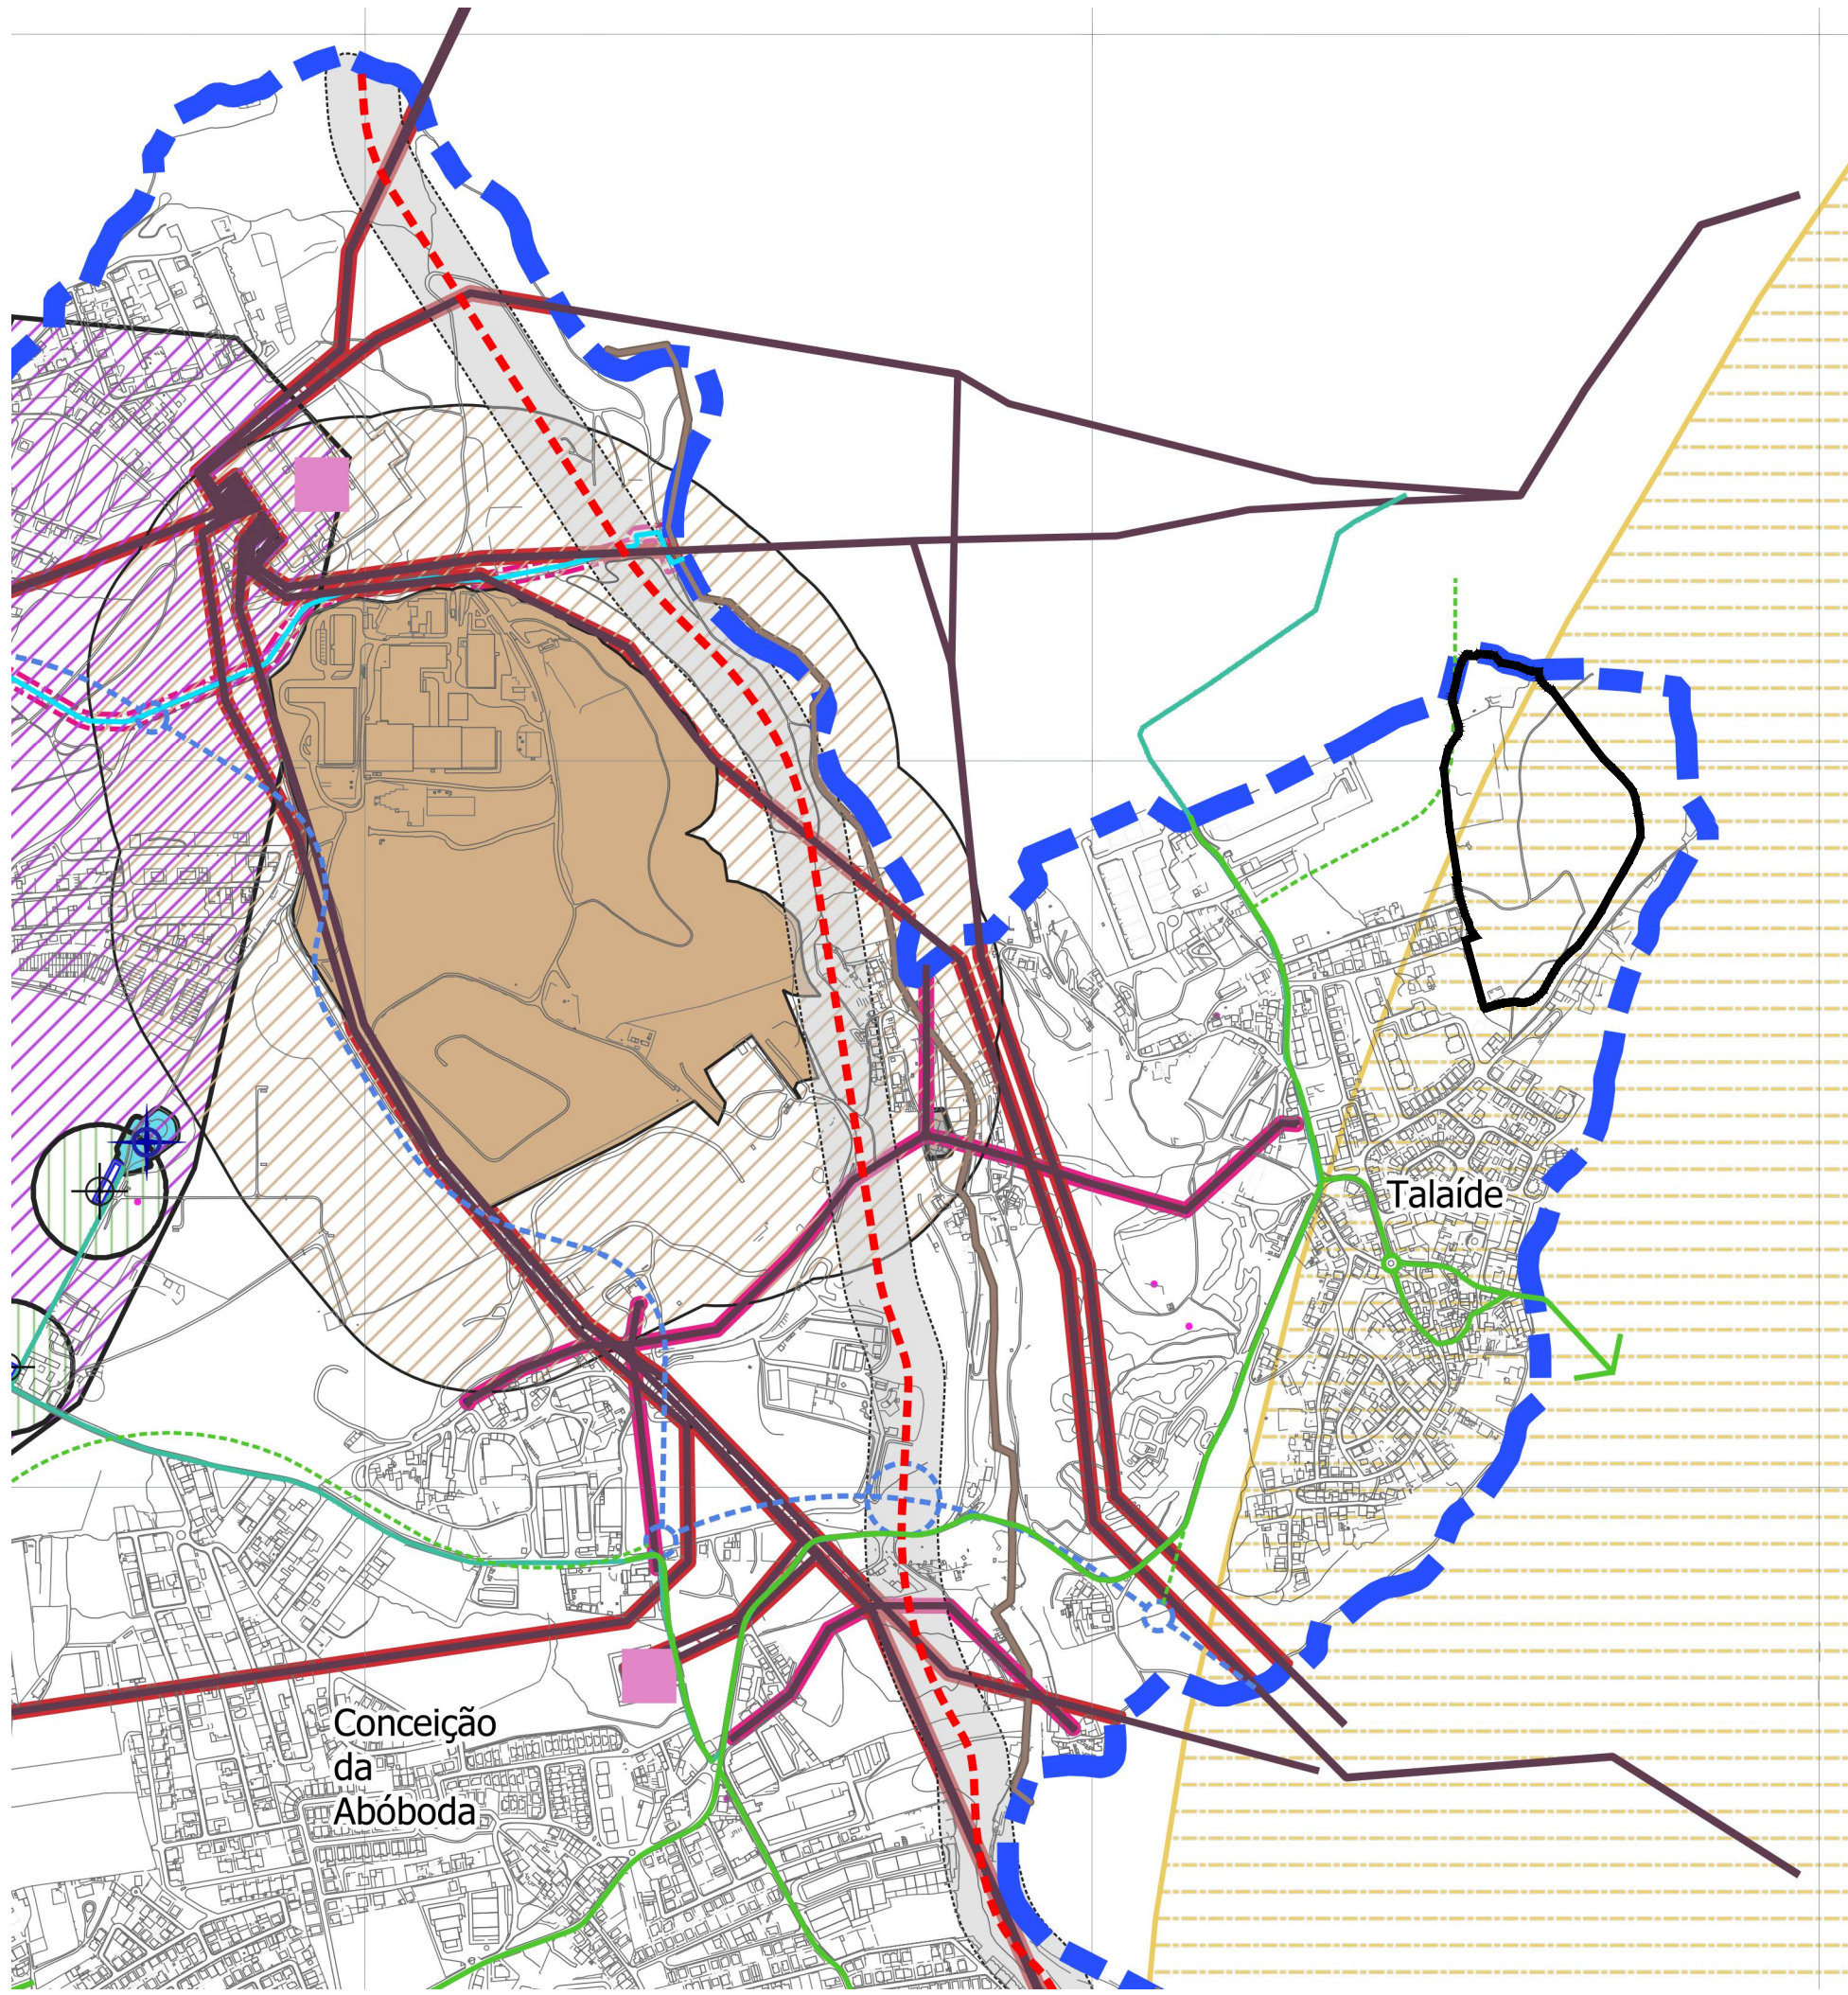

Extracto da Planta de Condicionantes (Infraestruturas territoriais)

PDM Cascais (Junho 2024)

Limite Plano Pormenor de Talaide

Limite de Freguesia

ABASTECIMENTO DE ÁGUAS
Adutor - Águas de Cascais
Adutor EPAL
Adutor EPAL (fora de serviço)
Depósito
Depósito (fora de serviço)
Zona de Proteção à Conduta Adutora (EPAL)

RECURSOS HÍDRICOS
Captação de Água
Serviço do Enfilamento da Barra Norte
Zona de Proteção Imediata à Captação de Águas Subterrâneas
Albufeira (Barragem do Rio da Mula)
Zona de Proteção Alargada à Captação de Águas Subterrâneas
Zona de Proteção Intermedia e Alargada à Captação de Águas Subterrâneas

DRENAGEM DE ÁGUAS RESIDUAIS
Interceptor - SANEST
Coletor
Zona de Proteção à Linha de Média Tensão
Zona de Proteção ao Coletor e/ou ao Intercetor
Zona de Proteção à Estação Elevatória

TRATAMENTO DE RSU
Ecoparque de Trajouce
Zona de Proteção Proposta ao Ecoparque de Trajouce

REDE ELÉTRICA NACIONAL
Linha de Média Tensão
Linha de Alta Tensão
Poste da Linha de Alta Tensão
Zona de Proteção à Conduta Adutora (EPAL)
Poste da Linha de Média Tensão
Zona de Proteção à Linha de Alta Tensão
Subestação Existente
Subestação Proposta

REDE DE GÁS
Rede de Alta Pressão
Zona de Proteção à Rede de Gás

REDE RODoviÁRIA
Antena Móvel
Área de Serviço das Vias Propostas
A área de serviço das vias propostas de nível 2 e 3 é a constante no artigo 94º do Regulamento do PDM

REDE RODoviÁRIA (MUNICIPAL)
REDE FERROviÁRIA
Domínio Público Ferroviário
Estação


SERVIDÕES RADIOELÉTRICAS
Antena Móvel
Serviço CFRS

REDE DE INFRAESTRUTURAS AERONÁUTICAS
Aeroporto
Heliponto

FARÓIS E FAROLINS
Farol
Farolim
Serviço Geral a Farol
Serviço do Enfilamento da Barra Norte

MARCOS GEODÉSICOS
Marco Geodésico

POSTOS DE VIGIA
Posto de Vigia da Rede Nacional

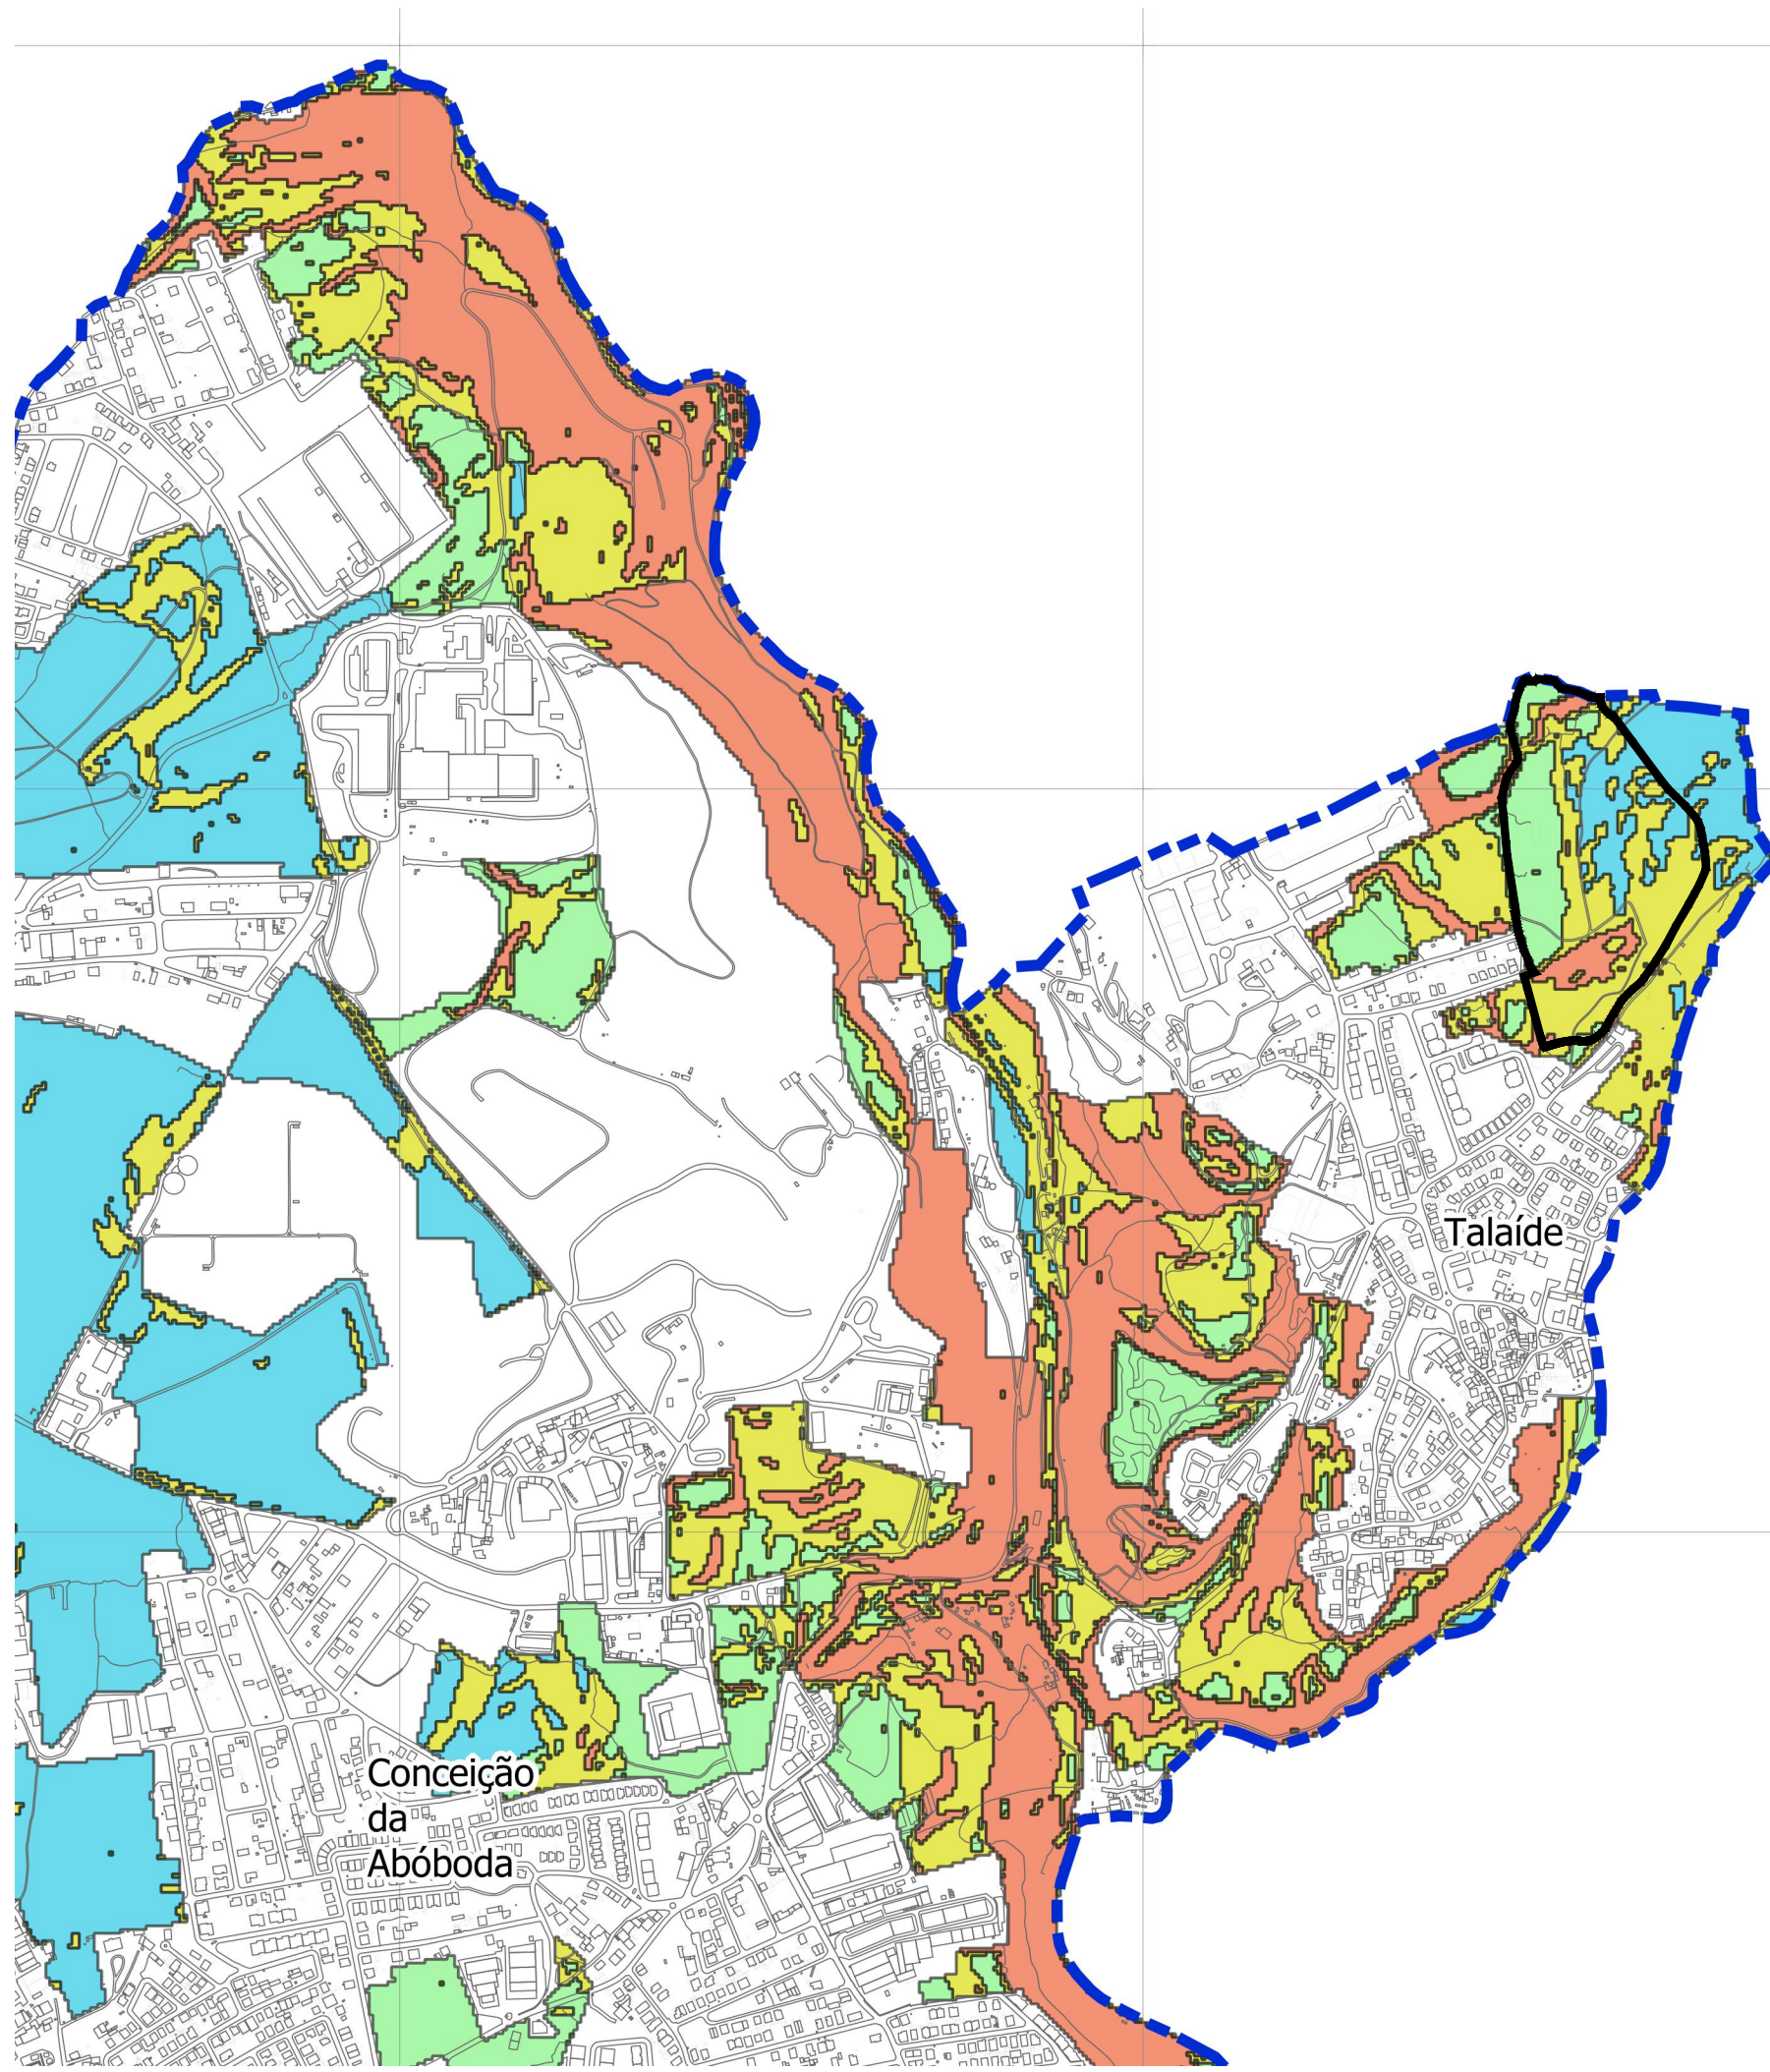


Extracto da Planta de Condicionantes (Perigosidade de incêndio rural)

PDM Cascais (Junho 2024)

Limite Plano Pormenor de Talaide

Limite do Concelho
Limite de Freguesia

PERIGOSIDADE DE INCÊNDIO RURAL
Muito baixa
Baixa
Média
Alta
Muito alta

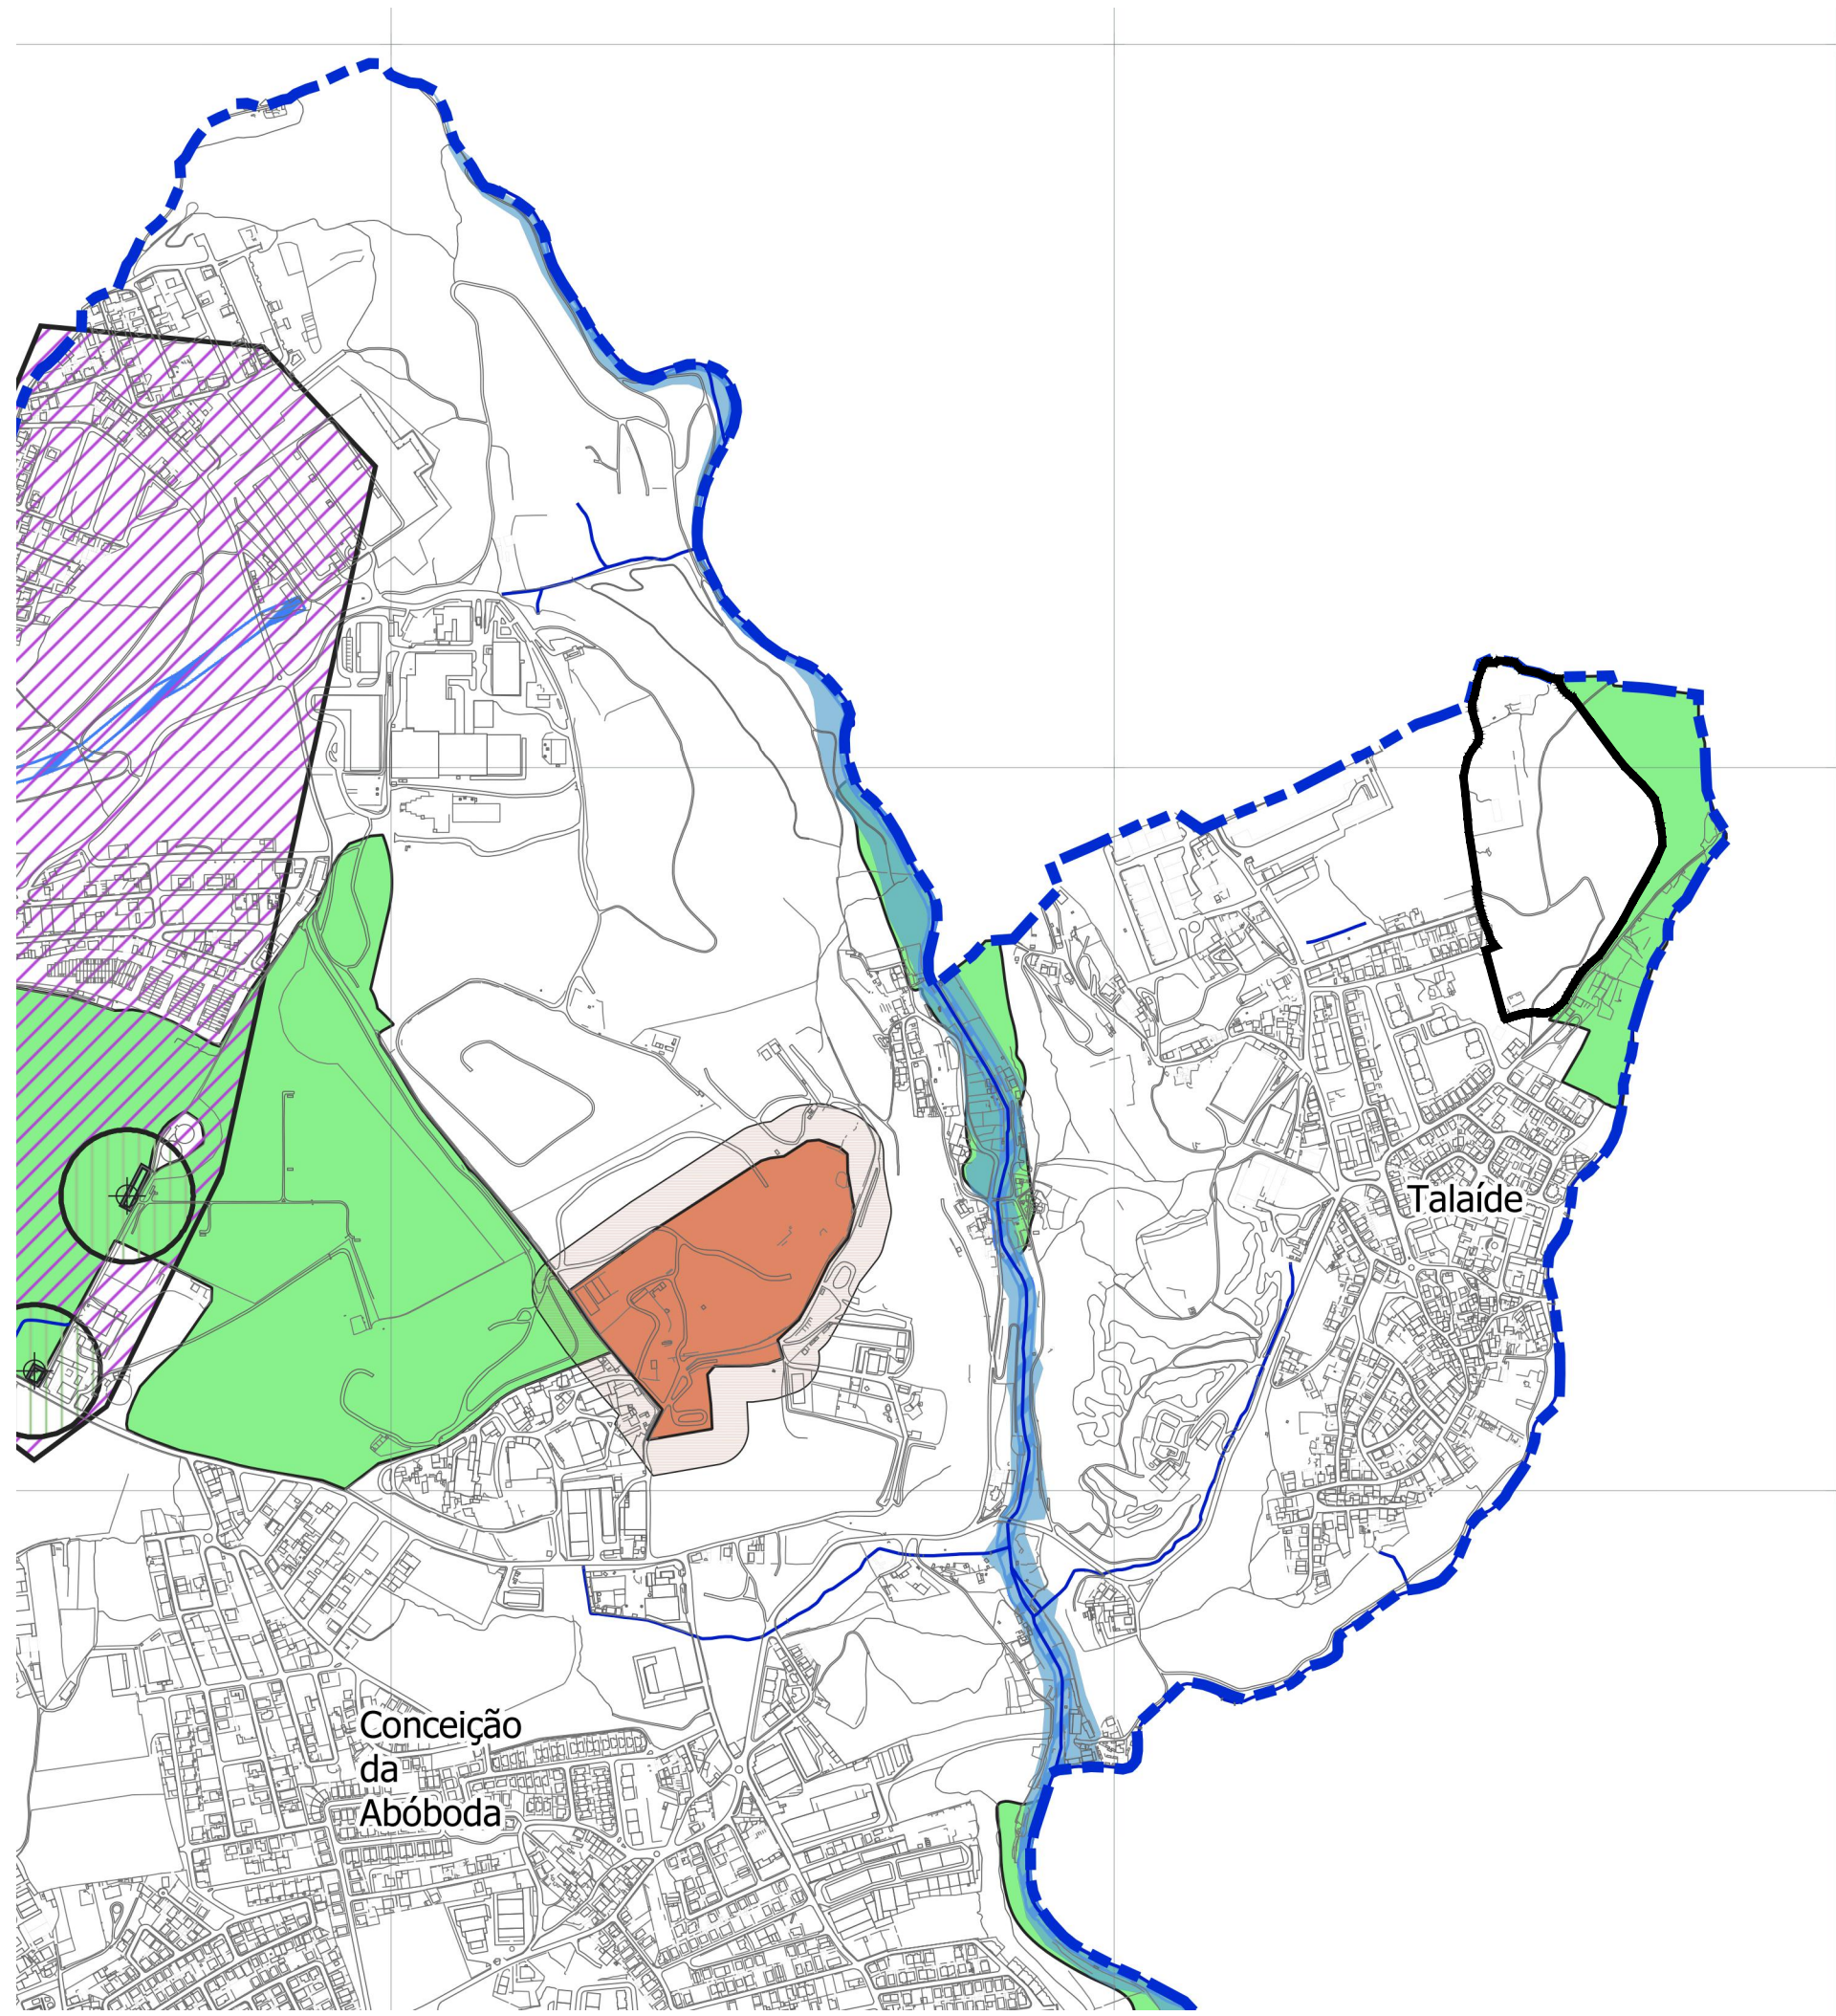

Extracto da Planta de Condicionantes (Valores e recursos naturais)

PDM Cascais (Junho 2024)

Limite Plano Pormenor de Talaide

Limite do Concelho
Limite de Freguesia

DOMÍNIO HÍDRICO
Curso de Água
Cursos de Água Subterrâneos
Margens dos Cursos de Água
Zonas Adjacentes
Zonas Ameaçadas por Cheias
Albufeira - Barragem do Rio da Mula
Albufeira - Margem 30m
Albufeira - Margem 100m
Albufeira - Margem 1000m
Leito das Águas do Mar
Margem das Águas do Mar

RECURSOS GEOLÓGICOS E RECURSOS HÍDRICOS
Captação de Águas Subterrâneas
Captação de Águas Termais
Área de Concessão de Águas Minerais (Termas do Estoril)
Zona de Proteção das Termas do Estoril
Zona de Proteção Alargada das Termas do Estoril
Zona de Proteção Imediata à Captação de Águas Subterrâneas
Zona de Proteção Intermedia à Captação de Águas Subterrâneas
Zona de Proteção Alargada à Captação de Águas Subterrâneas
Zona de Proteção Intermedia e Alargada à Captação de Águas Subterrâneas
Pedreira
Zona de Defesa da Pedreira

RECURSOS AGRÍCOLAS E FLORESTAIS
Árvore ou Maciço de Árvores e respetiva zona de proteção
Reserva Agrícola Nacional (RAN)
Perímetro Florestal-S. Sintra
Perímetro Florestal-P. Longa
Perímetro Florestal-Peninha
Zona de Caça da Quinta da Marinha



AUTORIA
CÂMARA MUNICIPAL DE CASCAIS
CASCAIS
www.cascais.pt

PARCEIROS
LAPALMAONE,LDA & LAPALMATWO,LDA

COLABORAÇÃO
CPU **biodesign**
Architects **International** **DUCTOS**

ASSUNTO
PLANO DE PORMENOR DE TALAIDE [PPT]
LOCAL
TALAIDE - CASCAIS
FASE
ELABORAÇÃO
DESIGNAÇÃO

EXTRACTO DO PDM
PLANTAS DE CONDICIONANTES

DATA
MAI 2025
REVISÃO Nº
01
Nº DESENHO
07.

BASE CARTOGRAFICA
Proprietor: Câmara Municipal de Cascais
Produção: Socário Lda.
Homologação: Processo 995, 20/12/2019 DGT
Sistema de referência planeamento: PT-TM06 (ETRS89)
Projeção cartográfica: Transversa de Mercator
Escala: GR880
Sistema de referência altimétrico: Marégrafo de Cascais (1938)
Exatidão Posicional Planimétrica: 0,30m
Exatidão Posicional Altimétrica: 0,40m
Exatidão térmica: 95%
Precisão Posicional Normal: 9,15
ESCALA
1/10.000
0 10 20 30 40 50 m