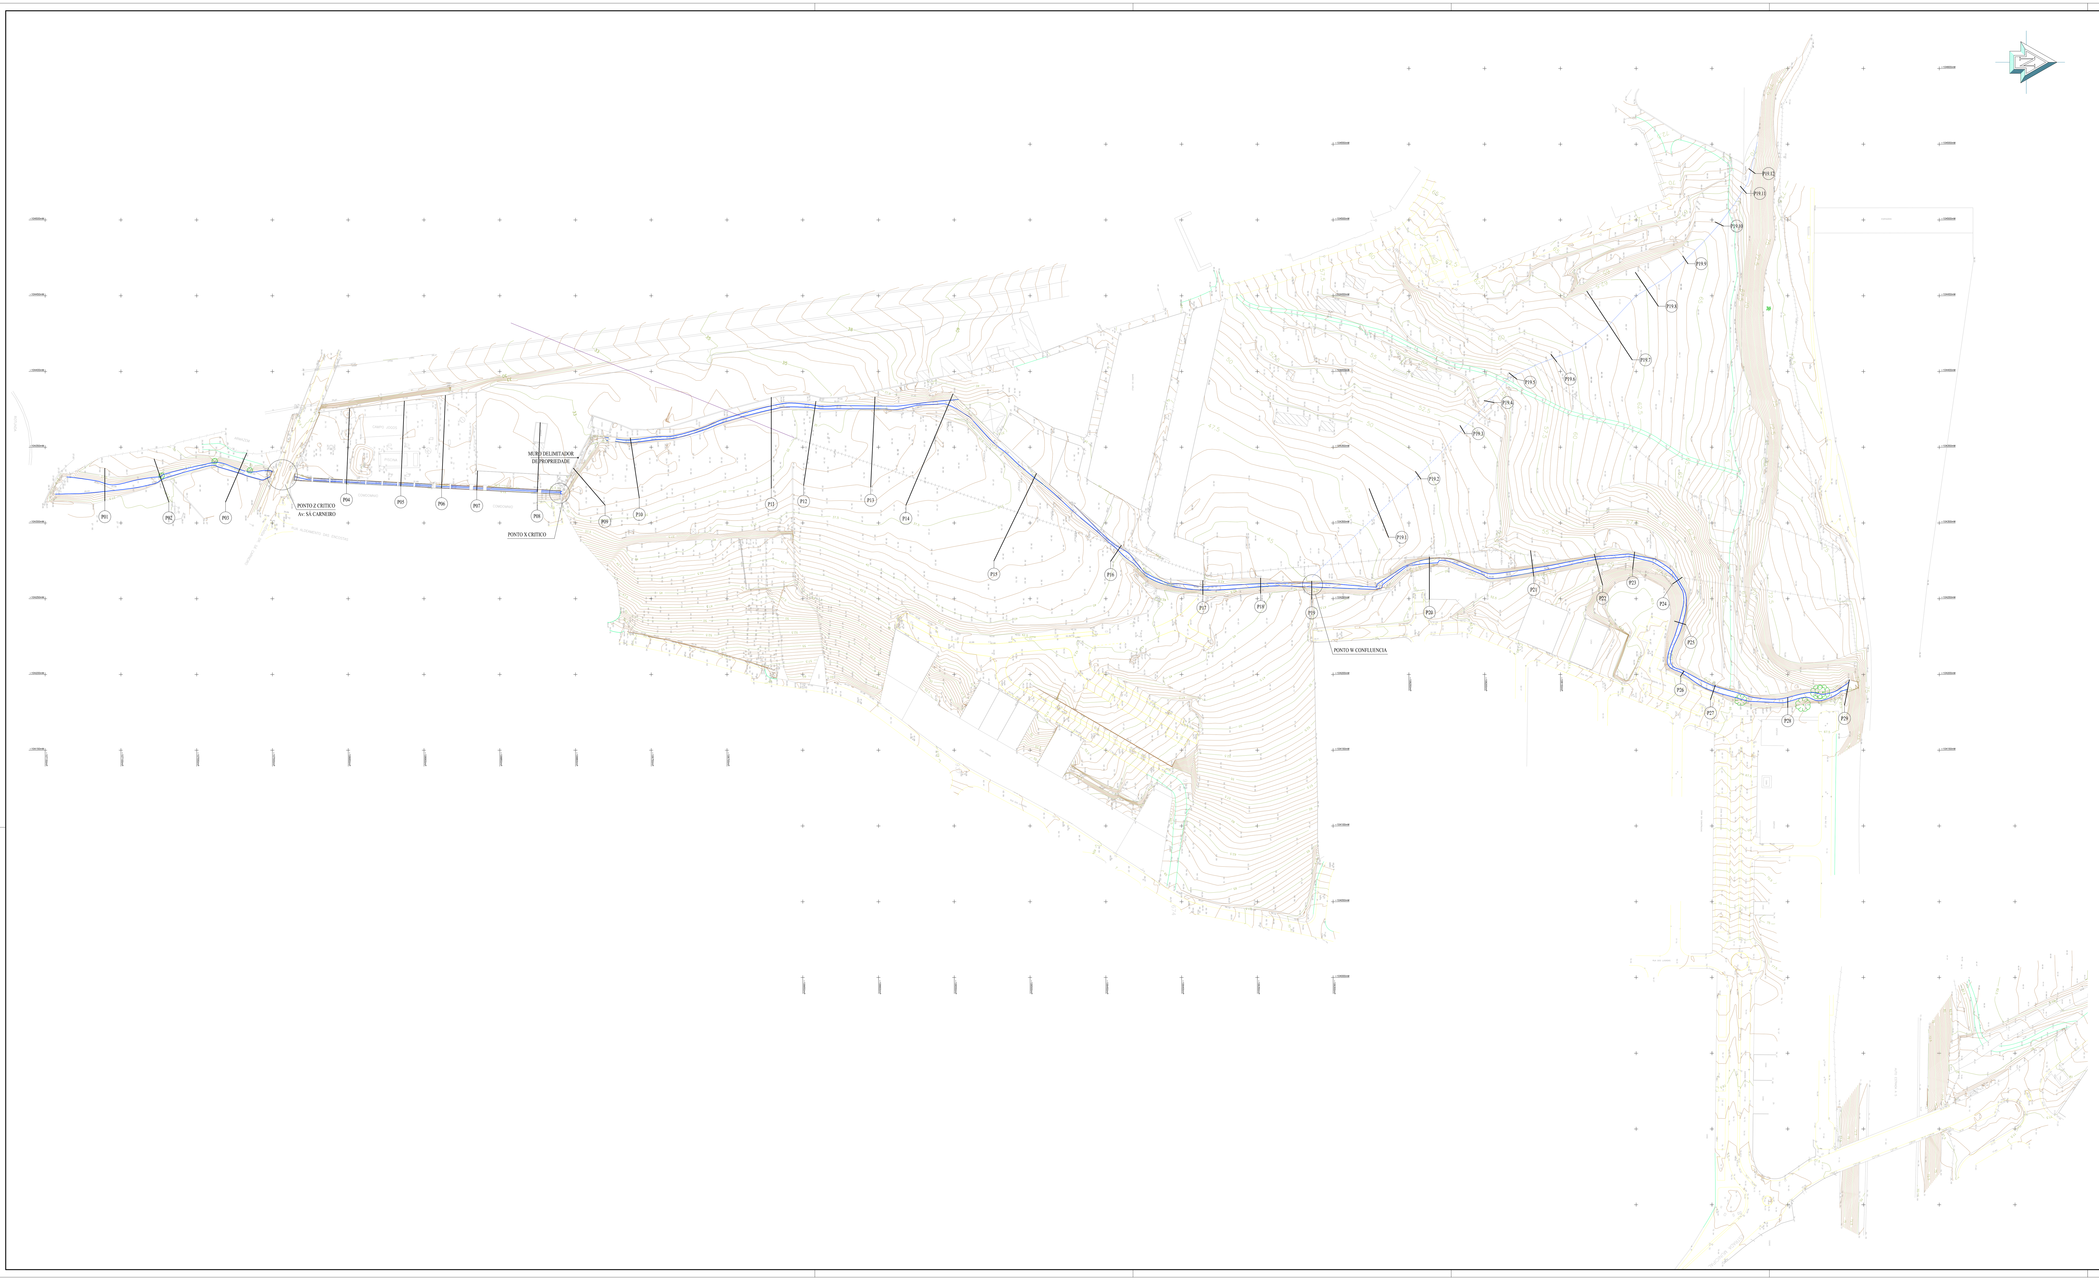

DESENHOS DE REFERÊNCIA	NÚMERO

NOTAS

SIMBOLOGIA

REV.	ACTUALIZAÇÃO	DATA	PROJECTOU	DESENHOU	VERIFICOU	APROVOU
C	ACTUALIZAÇÃO	21/07/18	F.B.C.	-O.L.	F.B.C.	F.B.C.
B	INTRODUÇÃO DE COMENTÁRIOS DE ACORDO COM A C.M.C.	04/07/18	F.B.C.	-O.L.	F.B.C.	F.B.C.
A	EMISSÃO INICIAL	27/06/18	F.B.C.	-O.L.	F.B.C.	F.B.C.

ESTE DOCUMENTO É PROPRIEDADE DA TECHNOEDIF ENGENHARIA, SA E NÃO PODE SER DIVULGADO, REPRODUZIDO OU COMUNICADO A TERCEIROS SEM AUTORIZAÇÃO. ESTE DOCUMENTO É PARTE DE UM PROJECTO INDIVISÍVEL E NÃO DEVE, POR ISSO, SER UTILIZADO, EXCEPTUANDO EXPLICITA E POR ESCRITO, PARA OS FINS PREVISTOS NO PROJECTO.

AUTORIZADA A EMISSÃO VÁLIDA PARA:

APROVAÇÃO

Director de projecto

Engenheiro

Data

PROJECTOU: [TITULO] F.B.C.
DESENHOU: [TITULO] F.B.C.
VERIFICOU: [TITULO] F.B.C.
APROVOU: [TITULO] F.B.C.

Cascais

TECHNOEDIF Engenharia

ESCALA: 1:1000

FOLHA Nº: 1of1

FORMATO: A0

ESTUDO HIDROLÓGICO DA RIBEIRA DE SASSOEIROS
ENTRE o A5 e o AV. SÁ CARNEIRO
LEVANTAMENTO TOPOGRAFICO

DEL. ORIGINAL:

REF.:

1827.DW.1442.004

A | B | C

DESENHO CAD: 1827-DW-1442-004_C.dwg

SUBSTITUI:

SUBSTITUIDO: