


DESENHOS DE REFERENCIA

NÚMERO

NOTAS

SIMBOLÓGICA

--- LIMITE DA ZONA DE CHEIA CENTENÁRIA

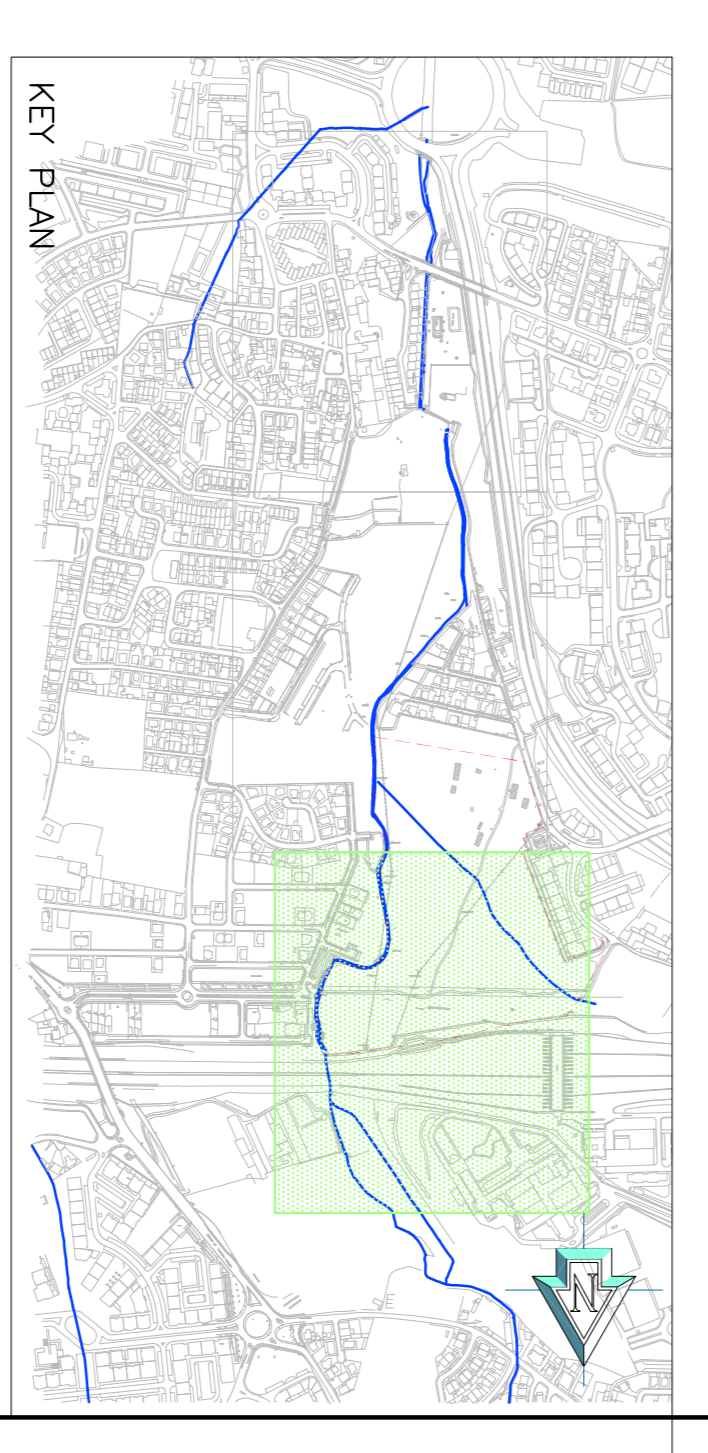

C	ACTUALIZAÇÃO	27/07/2016	146	146	146
B	INTRODUÇÃO DE COMENTÁRIOS DE ACORDO COM A D.A.C.	04/07/2016	146	146	146
A	EMISSÃO INICIAL	27/04/2016	146	146	146

RES: ALTERNANÇAS

APPROVAÇÃO

1500

ESTUDO HIDROLÓGICO DA RIBEIRA DE SASOZEIROS ENTRE o AS e o AV. SA CARNEIRO S/Nº DE AV. NUNO DE S. LUIS Nº 1

1827.DM.1442.010

TECHNEODIF

