


DESENHOS DE REFERÊNCIA

NÚMERO

NOTAS

PASSAGEM AUTO-ESTRADA

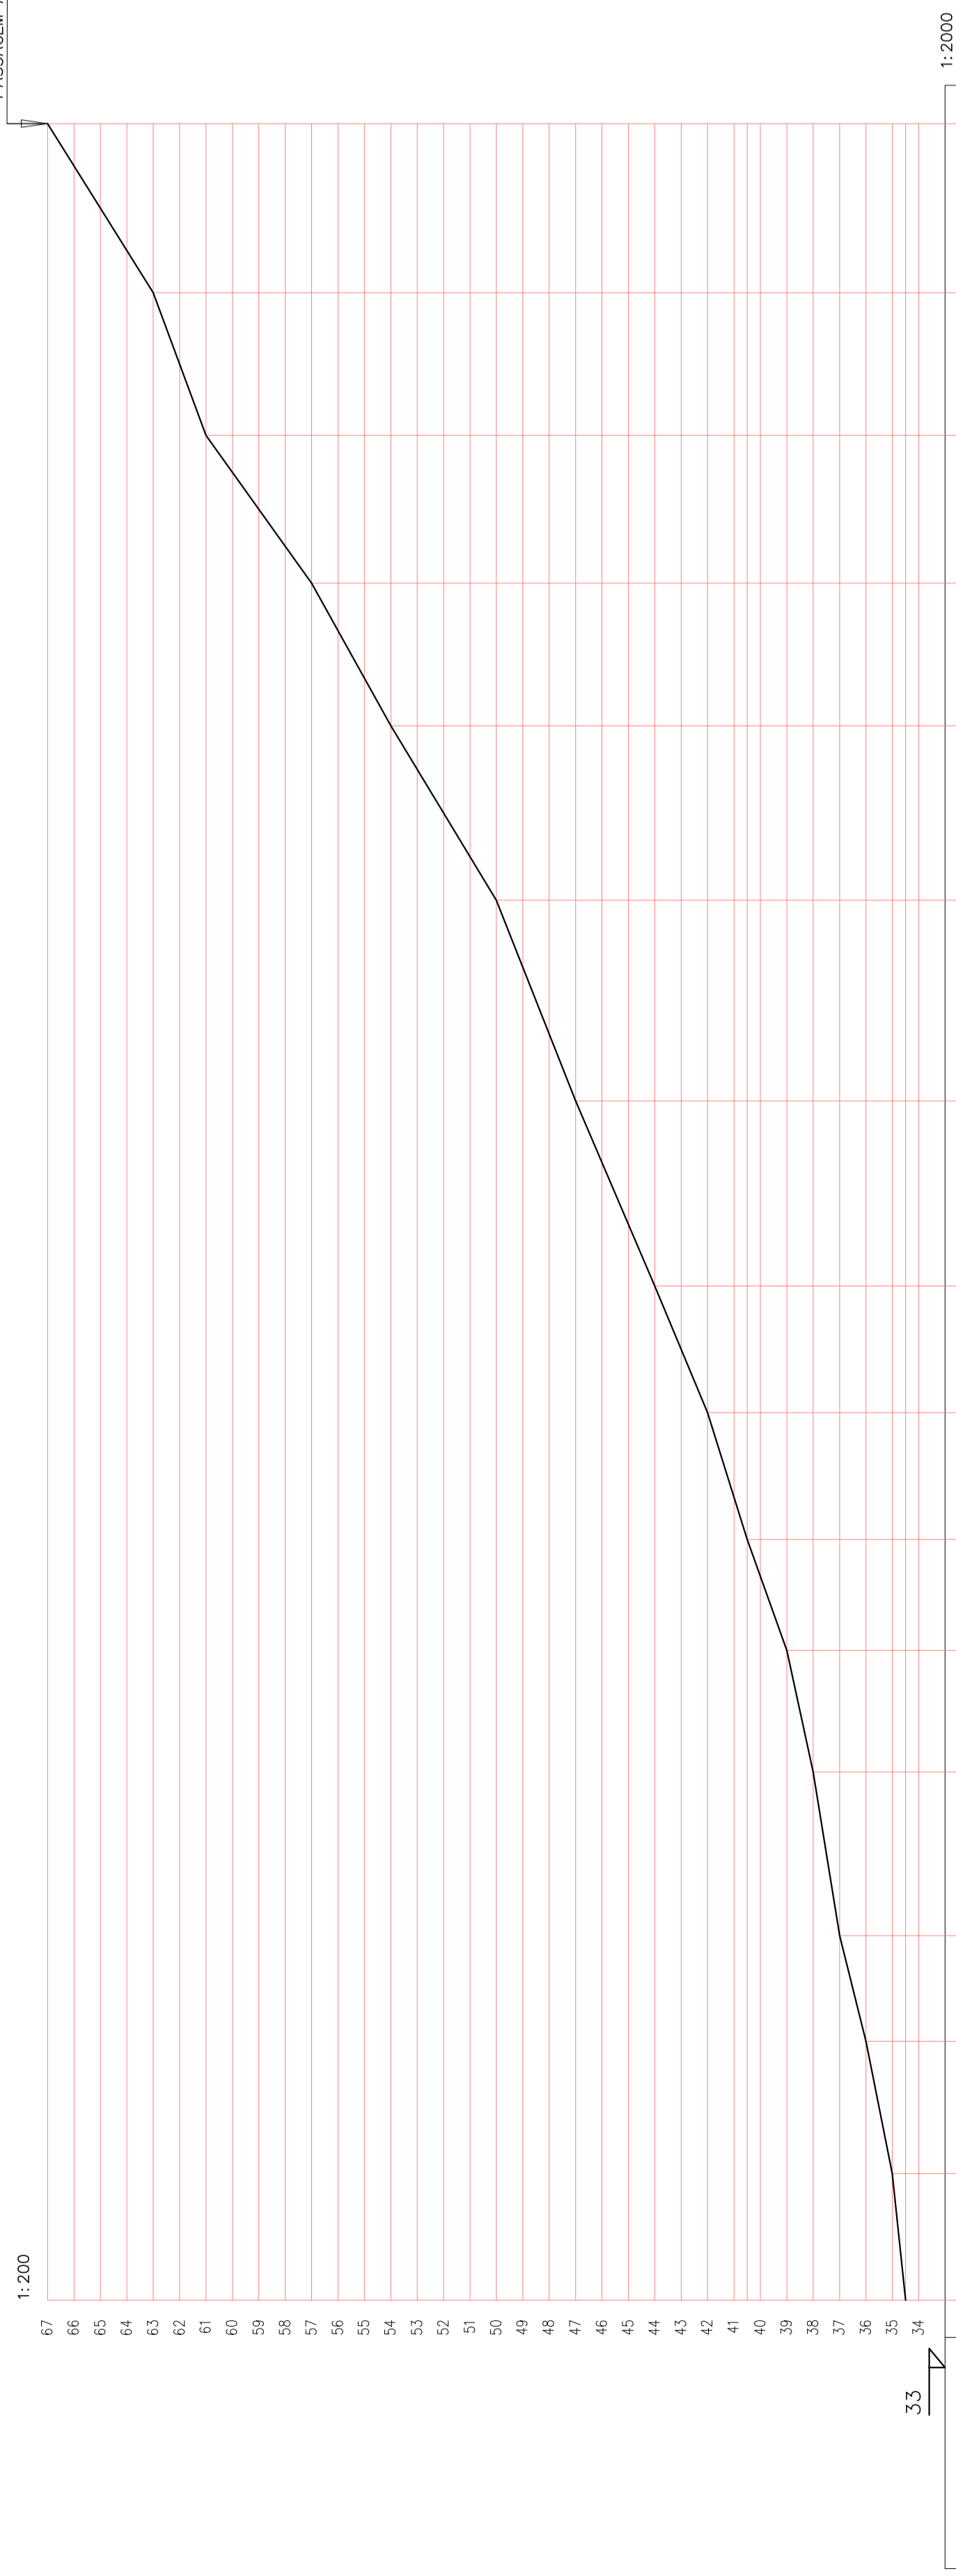

1:2000

33

Nº DO PERFIL	10	20	30	40	50	60	70	80	90	100	110	120	130	140	150	160
DISTÂNCIAS	A ORIGEM (m)	48	98	138	200	246	288	336	384	454	530	596	650	706	760	824
	PARCIAIS (m)	48	50	40	62	46	42	48	48	70	76	66	54	56	54	64
COTAS DO TERRENO		34	35	37	37	39	40	42	44	47	50	54	57	61	65	67
INCLINAÇÃO		i=1,04%	i=2%	i=2,5%	i=1,6%	i=2,2%	i=3,6%	i=3,1%	i=4,2%	i=4,3%	i=4%	i=6,1%	i=5,6%	i=7,1%	i=3,7%	i=6,3%
COEFICIENTE N		0,025	0,025	0,025	0,025	0,025	0,025	0,025	0,025	0,025	0,025	0,025	0,025	0,025	0,025	0,025

REV.	A	EMISSÃO INICIAL	27/06/08	F.B.C.	J.L.	F.B.C.	F.B.C.
		ALTERAÇÕES		DATA	PROJECOU	DESENHOU	VERIFICOU
					APROVOU	RESP. TÉCNICO	

ESTE DOCUMENTO É PROPRIEDADE DA TECHNODIF ENGENHARIA, SA E NÃO PODE SER DIVULGADO, REPRODUZIDO OU COMINICADO A TERCEIROS SEM AUTORIZAÇÃO  
THIS DOCUMENT IS PROPERTY OF TECHNODIF ENGENHARIA, SA AND SHALL NOT BE COPIED, REPRODUCED AND/OR DIVULGED TO THIRD PARTIES WITHOUT ITS AUTHORIZATION.

PROJECOU	27/06/08	F.B.C.
DESENHOU	27/06/08	J.L.
VERIFICOU	27/06/08	F.B.C.
RESP. TÉCNICO	27/06/08	F.B.C.

AUTORIZADA A EMISSÃO VALIDA PARA:

APROVAÇÃO

ESCALA: 1:2000

Director de projecto: C.Pereira

Director de projecto: 1827.DW.1442.014

REF.:

DES. ORDEM:

1827.DW.1442.014

PLOTAGEM: 1=1

FORMATO: AT

Data: / /

**Cascais**  
Câmara Municipal

**TECHNODIF**  
Engenharia

**ESTUDO HIDROLÓGICO DA RIBEIRA DE SASOIEIROS**

ENTRE a A5 e a AV. SÁ CARNEIRO  
SITUAÇÃO A – NÃO TRANSFORMADA  
PERFIL LONGITUDINAL

CÂMARA MUNICIPAL  
20 DEZ. 2010  
REVISÃO  
CASCAIS