
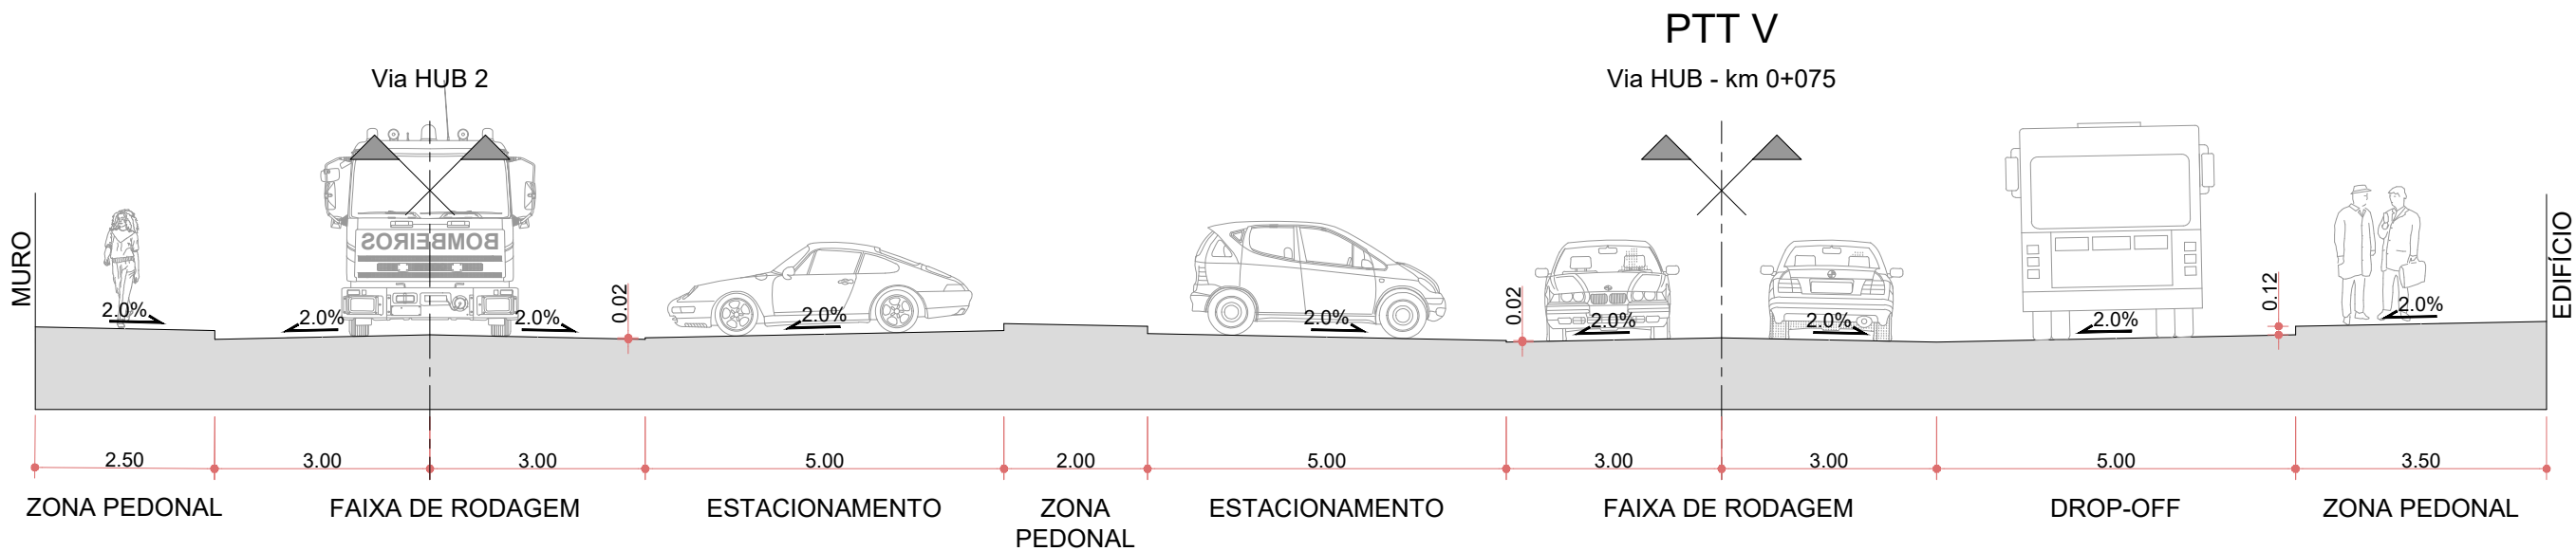
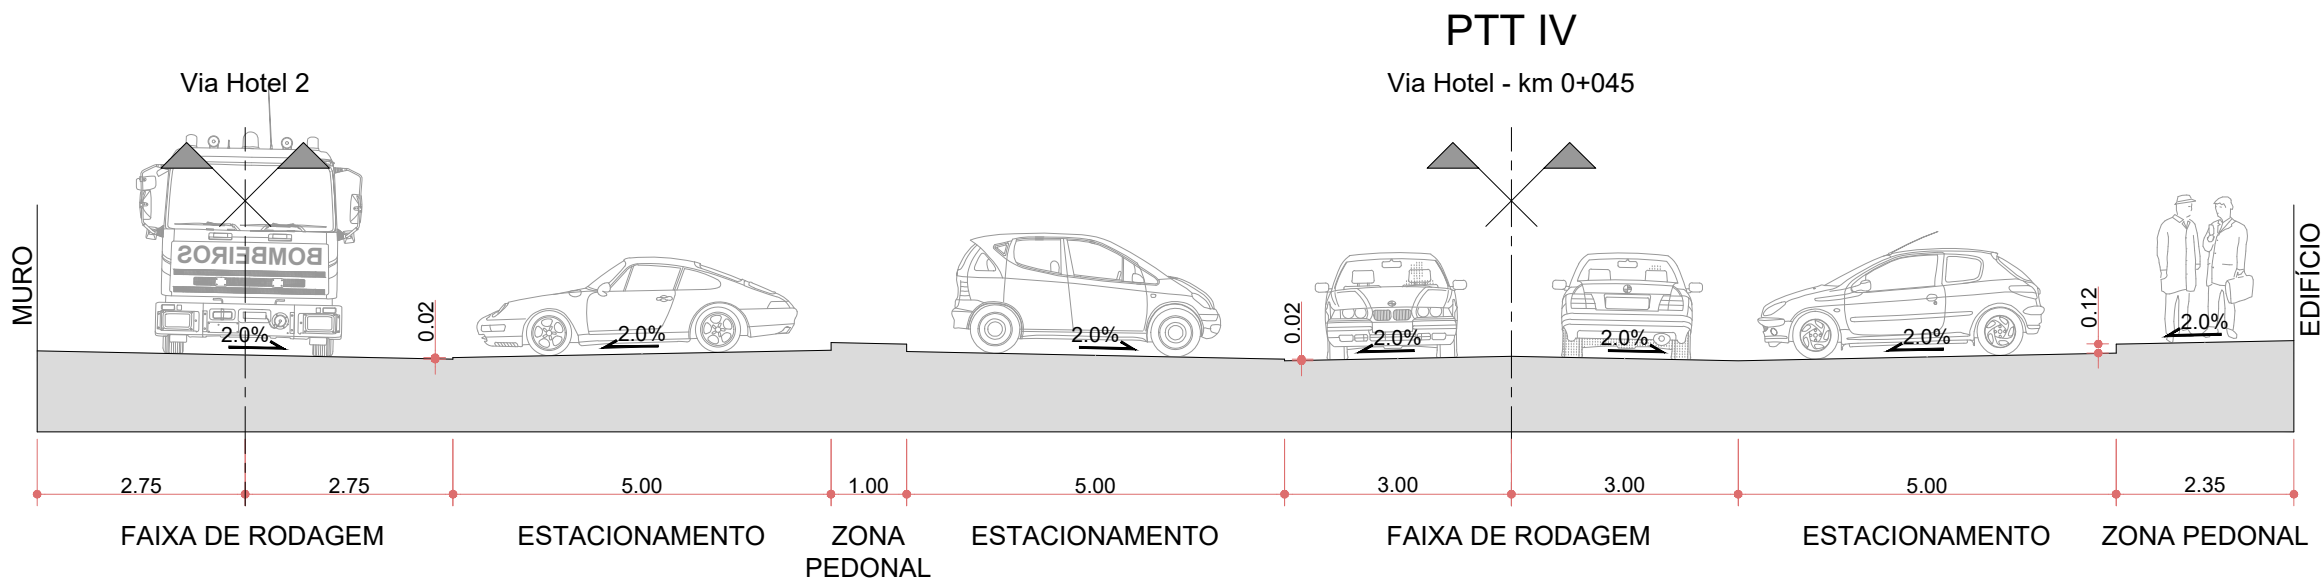
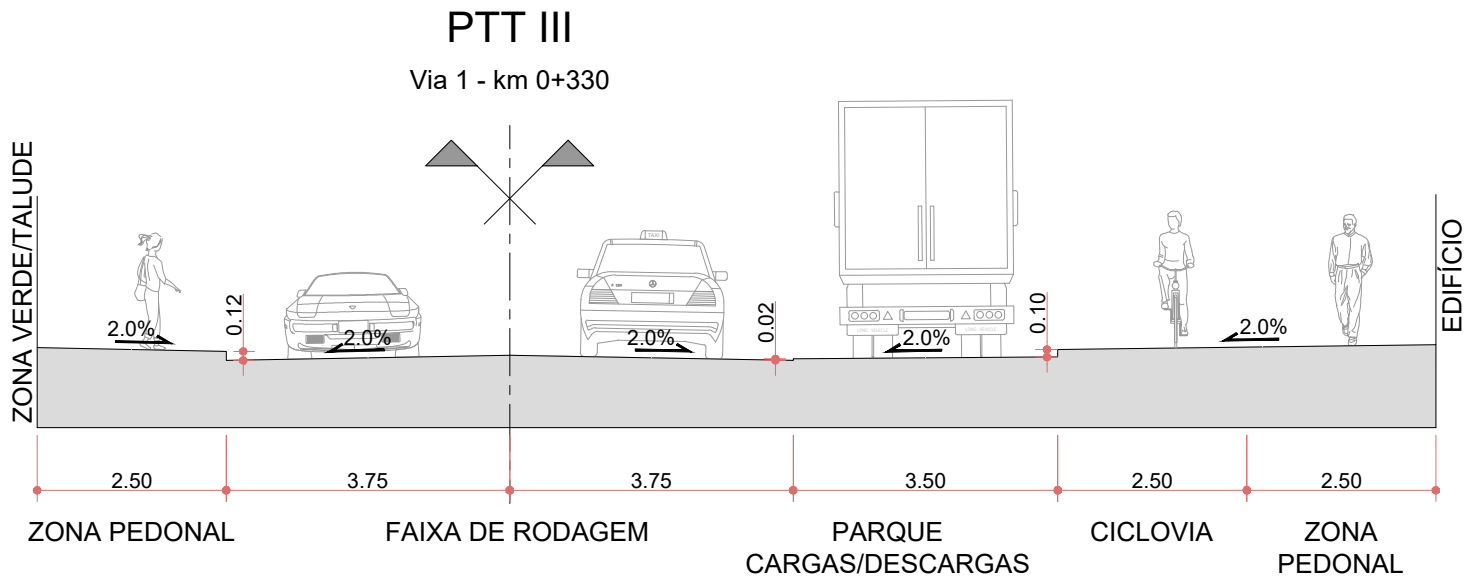
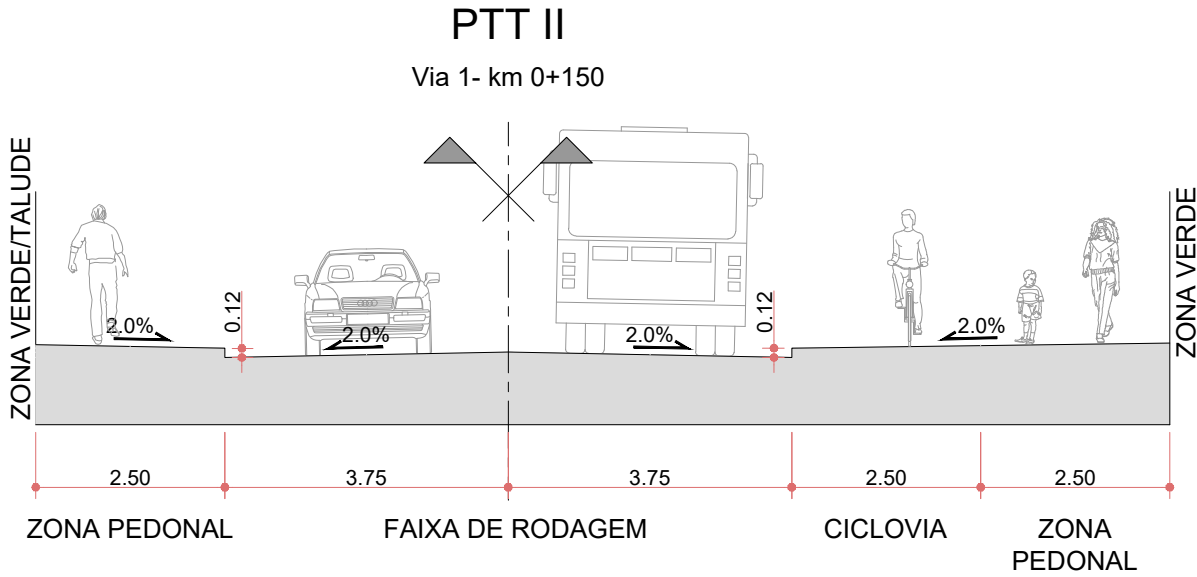


PERFIS VIÁRIOS TRANSVERSAIS TIPO (PTT)

ESCALA 1:100

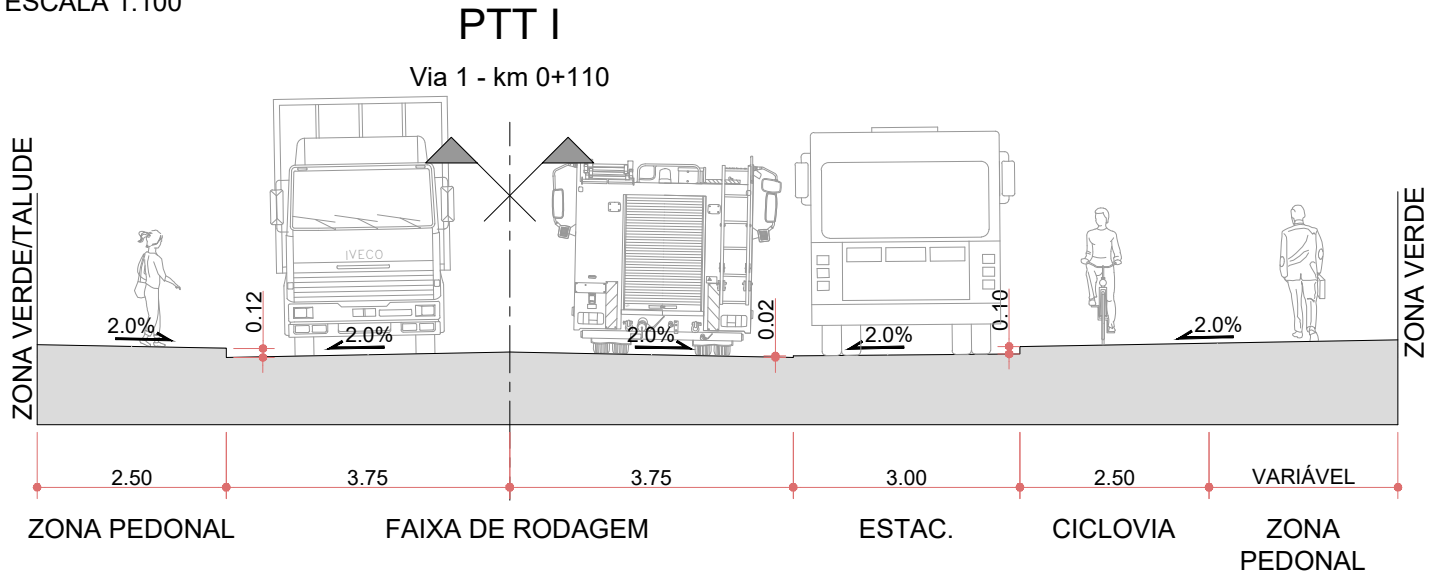

AUTORIA CÂMARA MUNICIPAL DE CASCAIS

CASCAIS
www.cascais.pt

PARCEIROS
LAPALMAONE,LDA & LAPALMATWO,LDA

COLABORAÇÃO
CPU Architects International
biodesign
DUCTOS GROUP

ASSUNTO PLANO DE PORMENOR DE TALAÍDE [PPT]

LOCAL TALAÍDE - CASCAIS

FASE ELABORAÇÃO

DESIGNAÇÃO
PLANTA DE INFRAESTRUTURAS VIÁRIAS
DESENHO VIÁRIO E RSU

DATA	REVISÃO Nº	Nº DESENHO
MAI 2025	01	22.1

BASE CARTOGRÁFICA:
Propriedade: Câmara Municipal de Cascais
Produção: Socarto Lda.
Homologação: Processo 595, 20/12/2019 DGT
Sistema de referência planimétrico: PT-TM06 ETRS89
Projeção cartográfica: Transversa de Mercator
Elipsóide: GRS80

Sistema de referência altimétrico: Marégrafo de Cascais (1938)
Exatidão Posicional Planimétrica: 0,30m
Exatidão Posicional Altimétrica: 0,40m
Exatidão Temática 95%
Precisão Posicional Nominal: 0,31

ESCALA 1/100

