


LOCALIZAÇÃO DAS ZONAS DE CONFLITO
E
IMPLANTAÇÃO DAS MEDIDAS DE MINIMIZAÇÃO DE RÚIDO

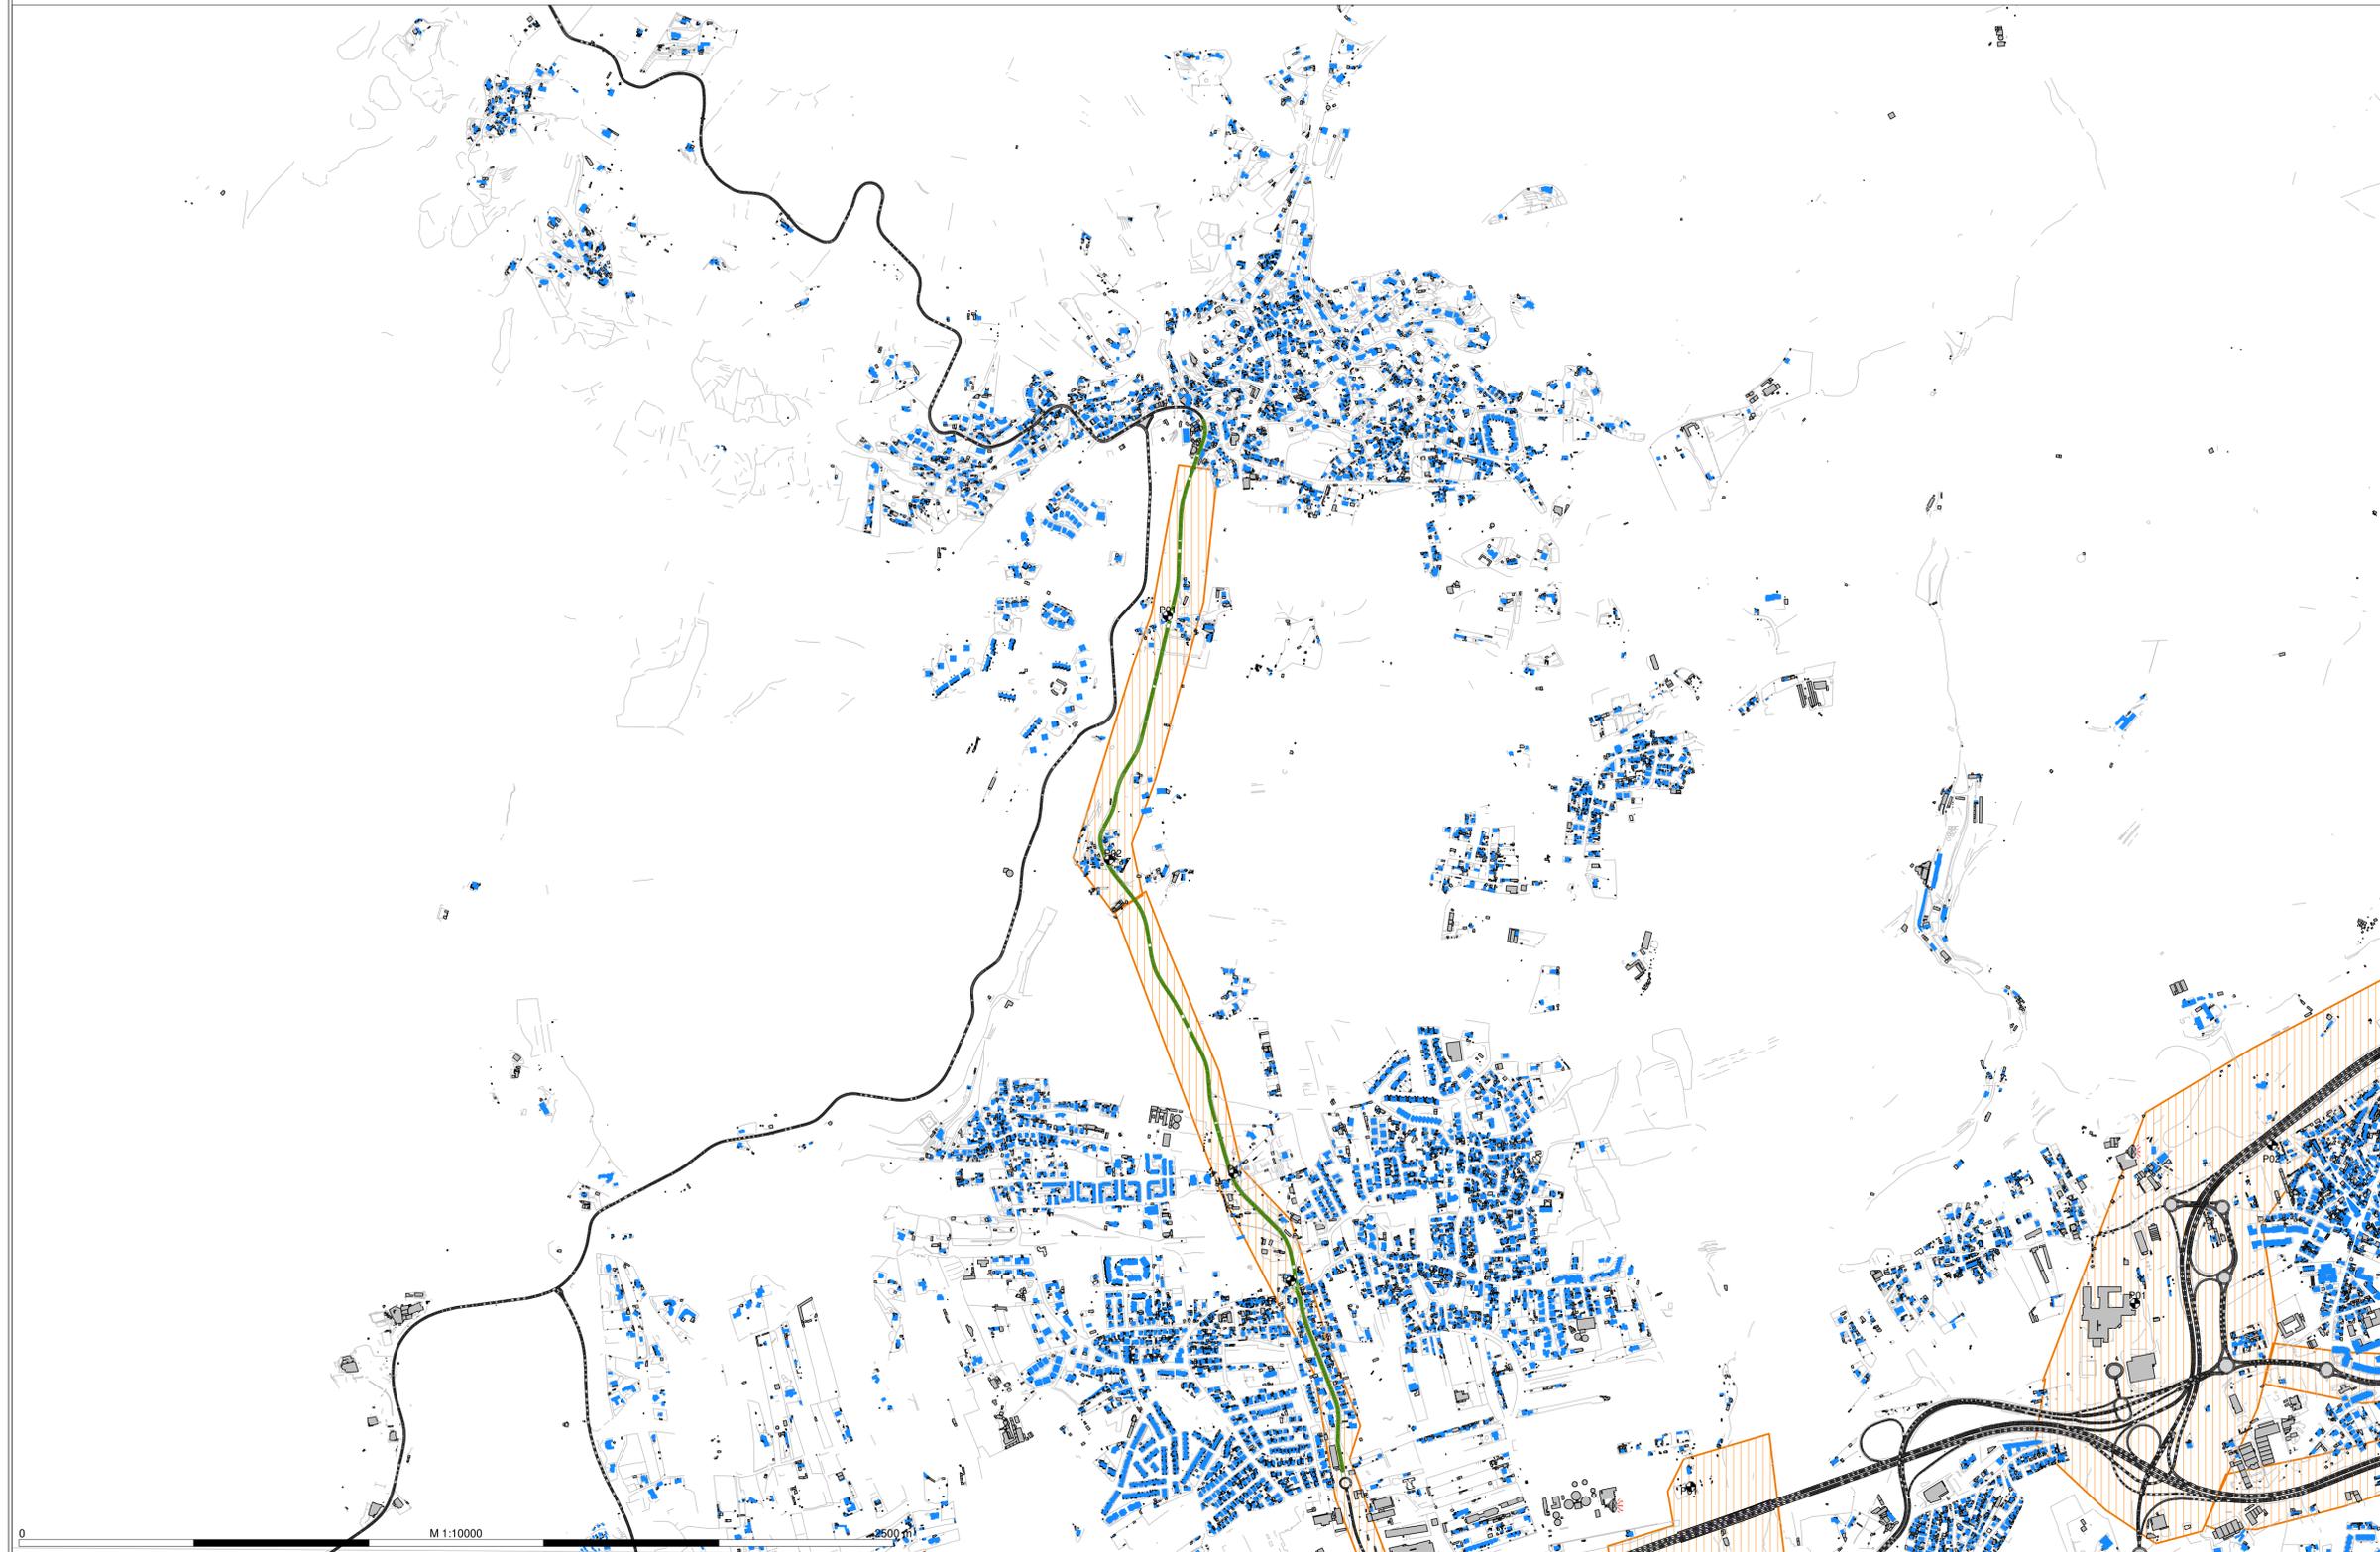


Legenda

- Edifício Habitado
- Edifício Não Habitado
- Edifício Em construção
- Rede Rodoviária
- Rede Ferroviária
- Fonte Sonora Pontual
- Fonte Sonora Linear
- Zonas de Conflito
- Medidas de Minimização propostas
- Barreiras Acústicas
- Subst. Camada de Desgaste

Localização das Zonas de Conflito e
Implantação das Medidas de Minimização de
Ruído
Escala: 1/10.000
Figura nº 5-A Maio 2022

M 1:10000

LOCALIZAÇÃO DAS ZONAS DE CONFLITO
E
IMPLANTAÇÃO DAS MEDIDAS DE MINIMIZAÇÃO DE RÚIDO

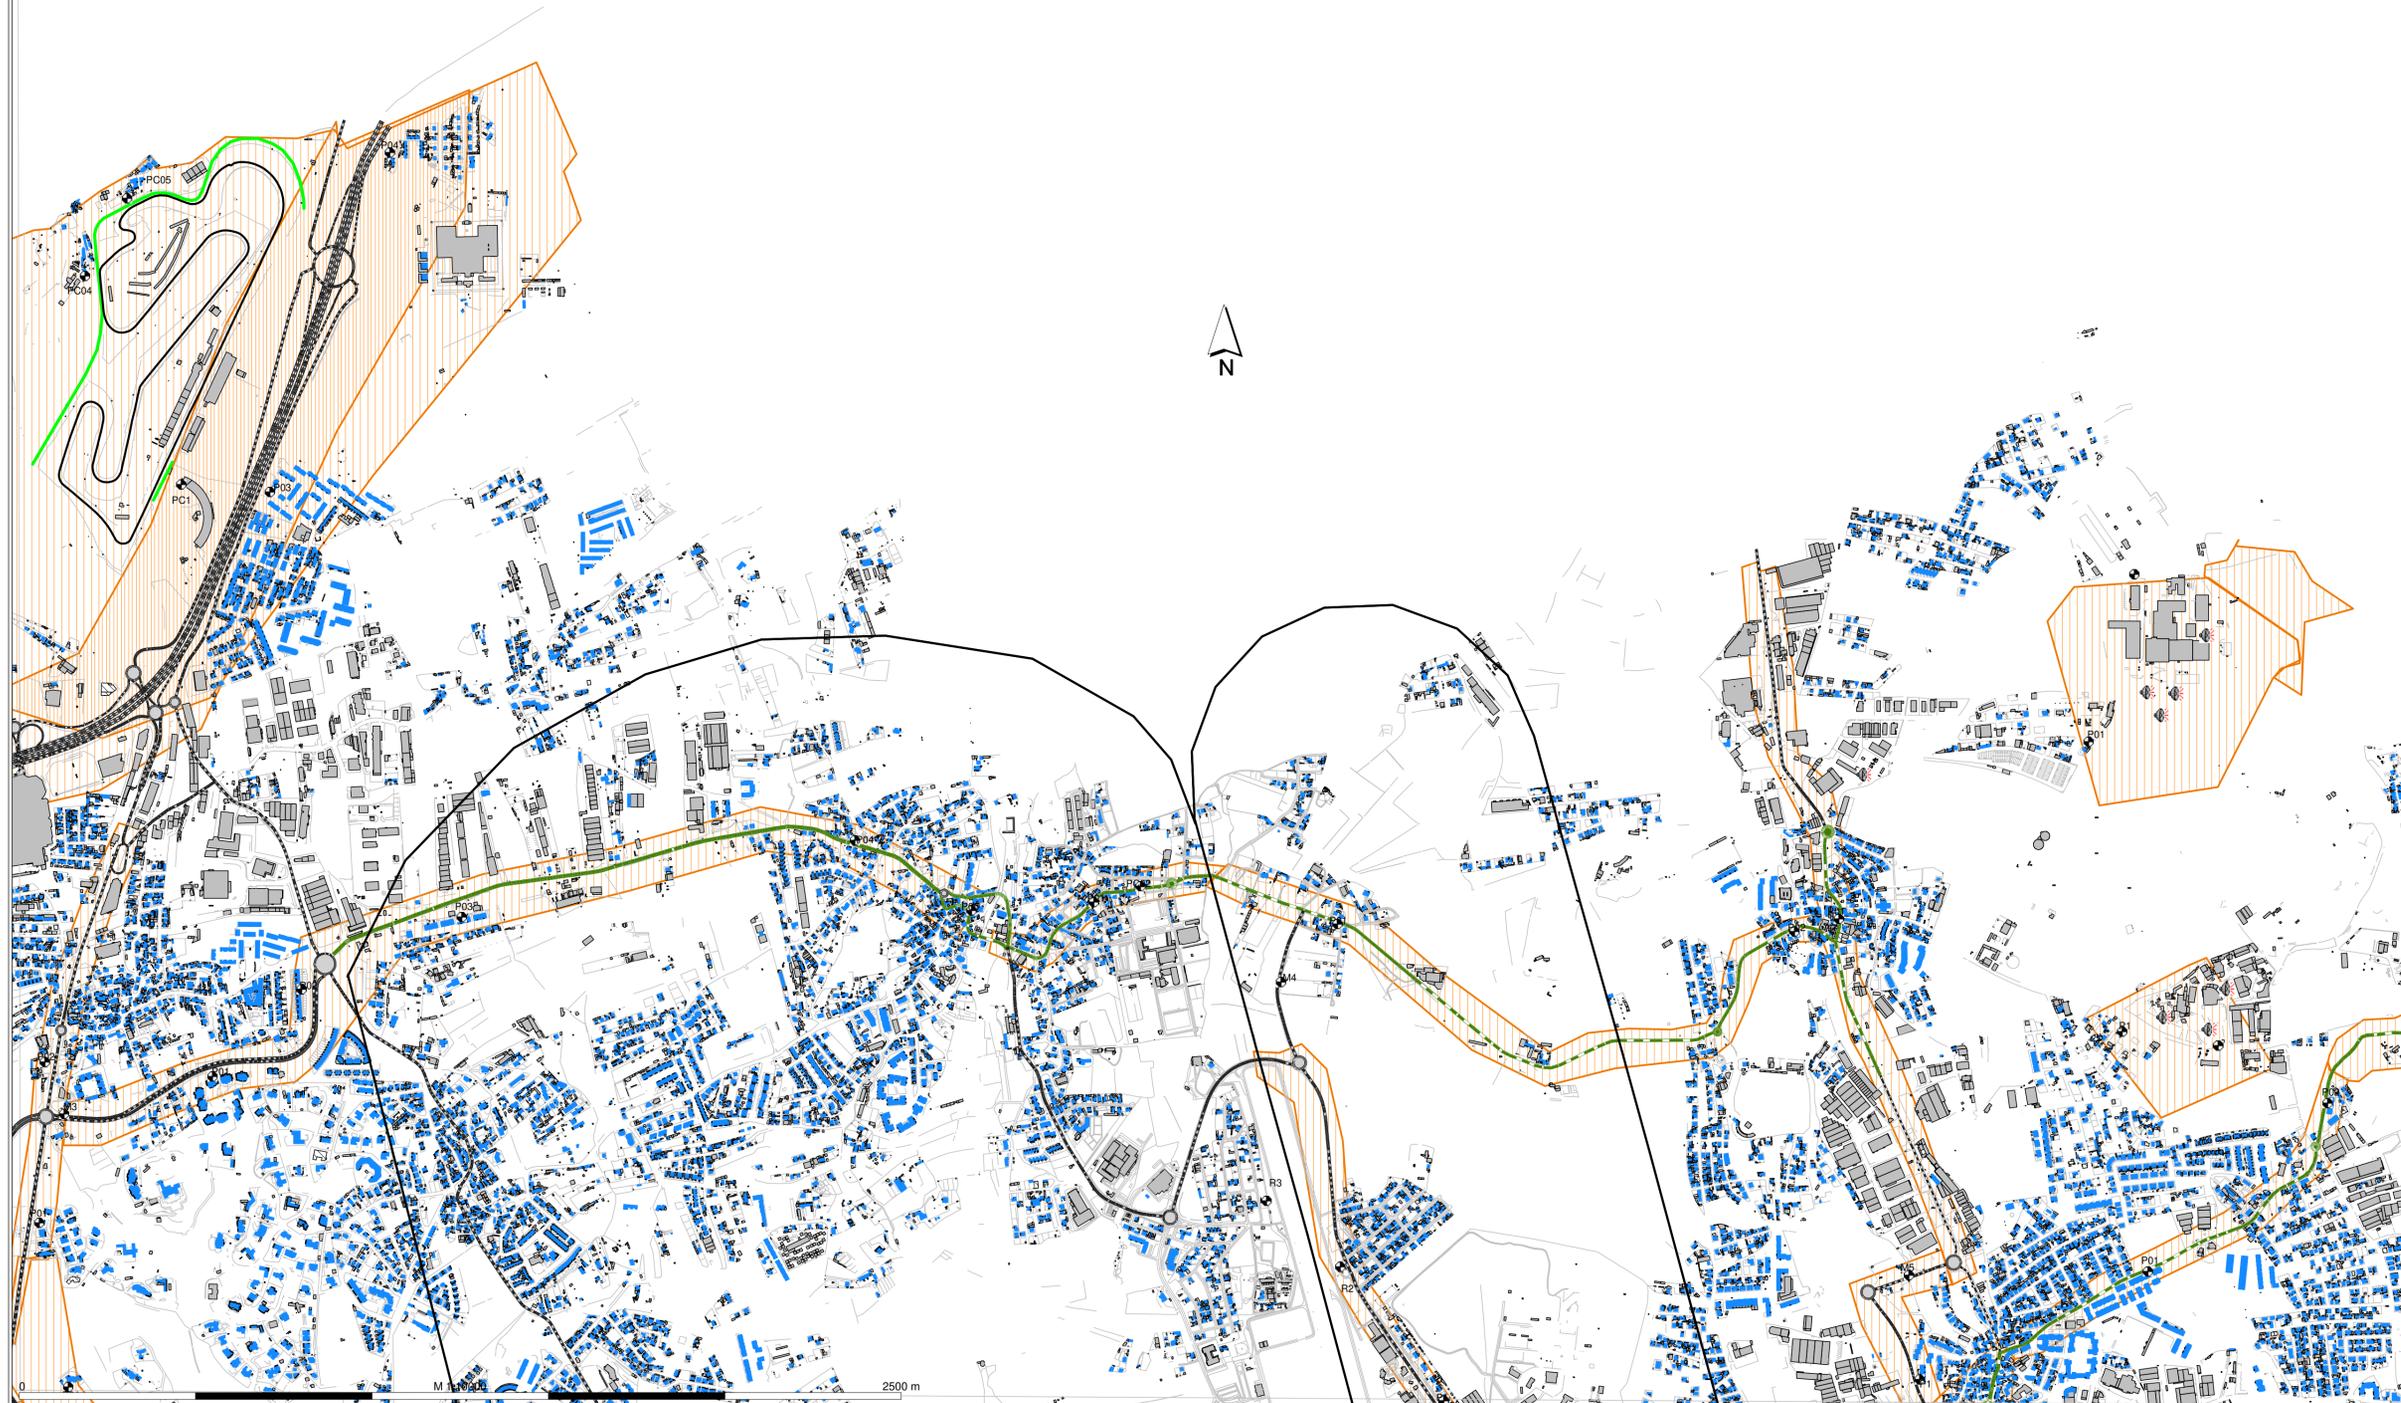

- Legenda
- Edifício Habitado
 - Edifício Não Habitado
 - Edifício Em construção
 - Rede Rodoviária
 - Rede Ferroviária
 - Fonte Sonora Pontual
 - Fonte Sonora Linear
 - Zonas de Conflito
 - Medidas de Minimização propostas
 - Barreiras Acústicas
 - Subst. Camada de Desgaste

Localização das Zonas de Conflito e
Implantação das Medidas de Minimização de
Ruído
Escala: 1/10.000
Figura nº 5-B Maio 2022

LOCALIZAÇÃO DAS ZONAS DE CONFLITO
E
IMPLANTAÇÃO DAS MEDIDAS DE MINIMIZAÇÃO DE RUÍDO



Legenda

- Edifício Habitado
- Edifício Não Habitado
- Edifício Em construção
- Rede Rodoviária
- Rede Ferroviária
- Fonte Sonora Pontual
- Fonte Sonora Linear
- Zonas de Conflito
- Medidas de Minimização propostas
- Barreiras Acústicas
- Subst. Camada de Desgaste


Localização das Zonas de Conflito e
Implantação das Medidas de Minimização de
Ruído

Escala: 1/10.000

Figura nº 5-C Maio 2022

0 M 1:10000 2500 m

LOCALIZAÇÃO DAS ZONAS DE CONFLITO
E
IMPLANTAÇÃO DAS MEDIDAS DE MINIMIZAÇÃO DE RÚIDO

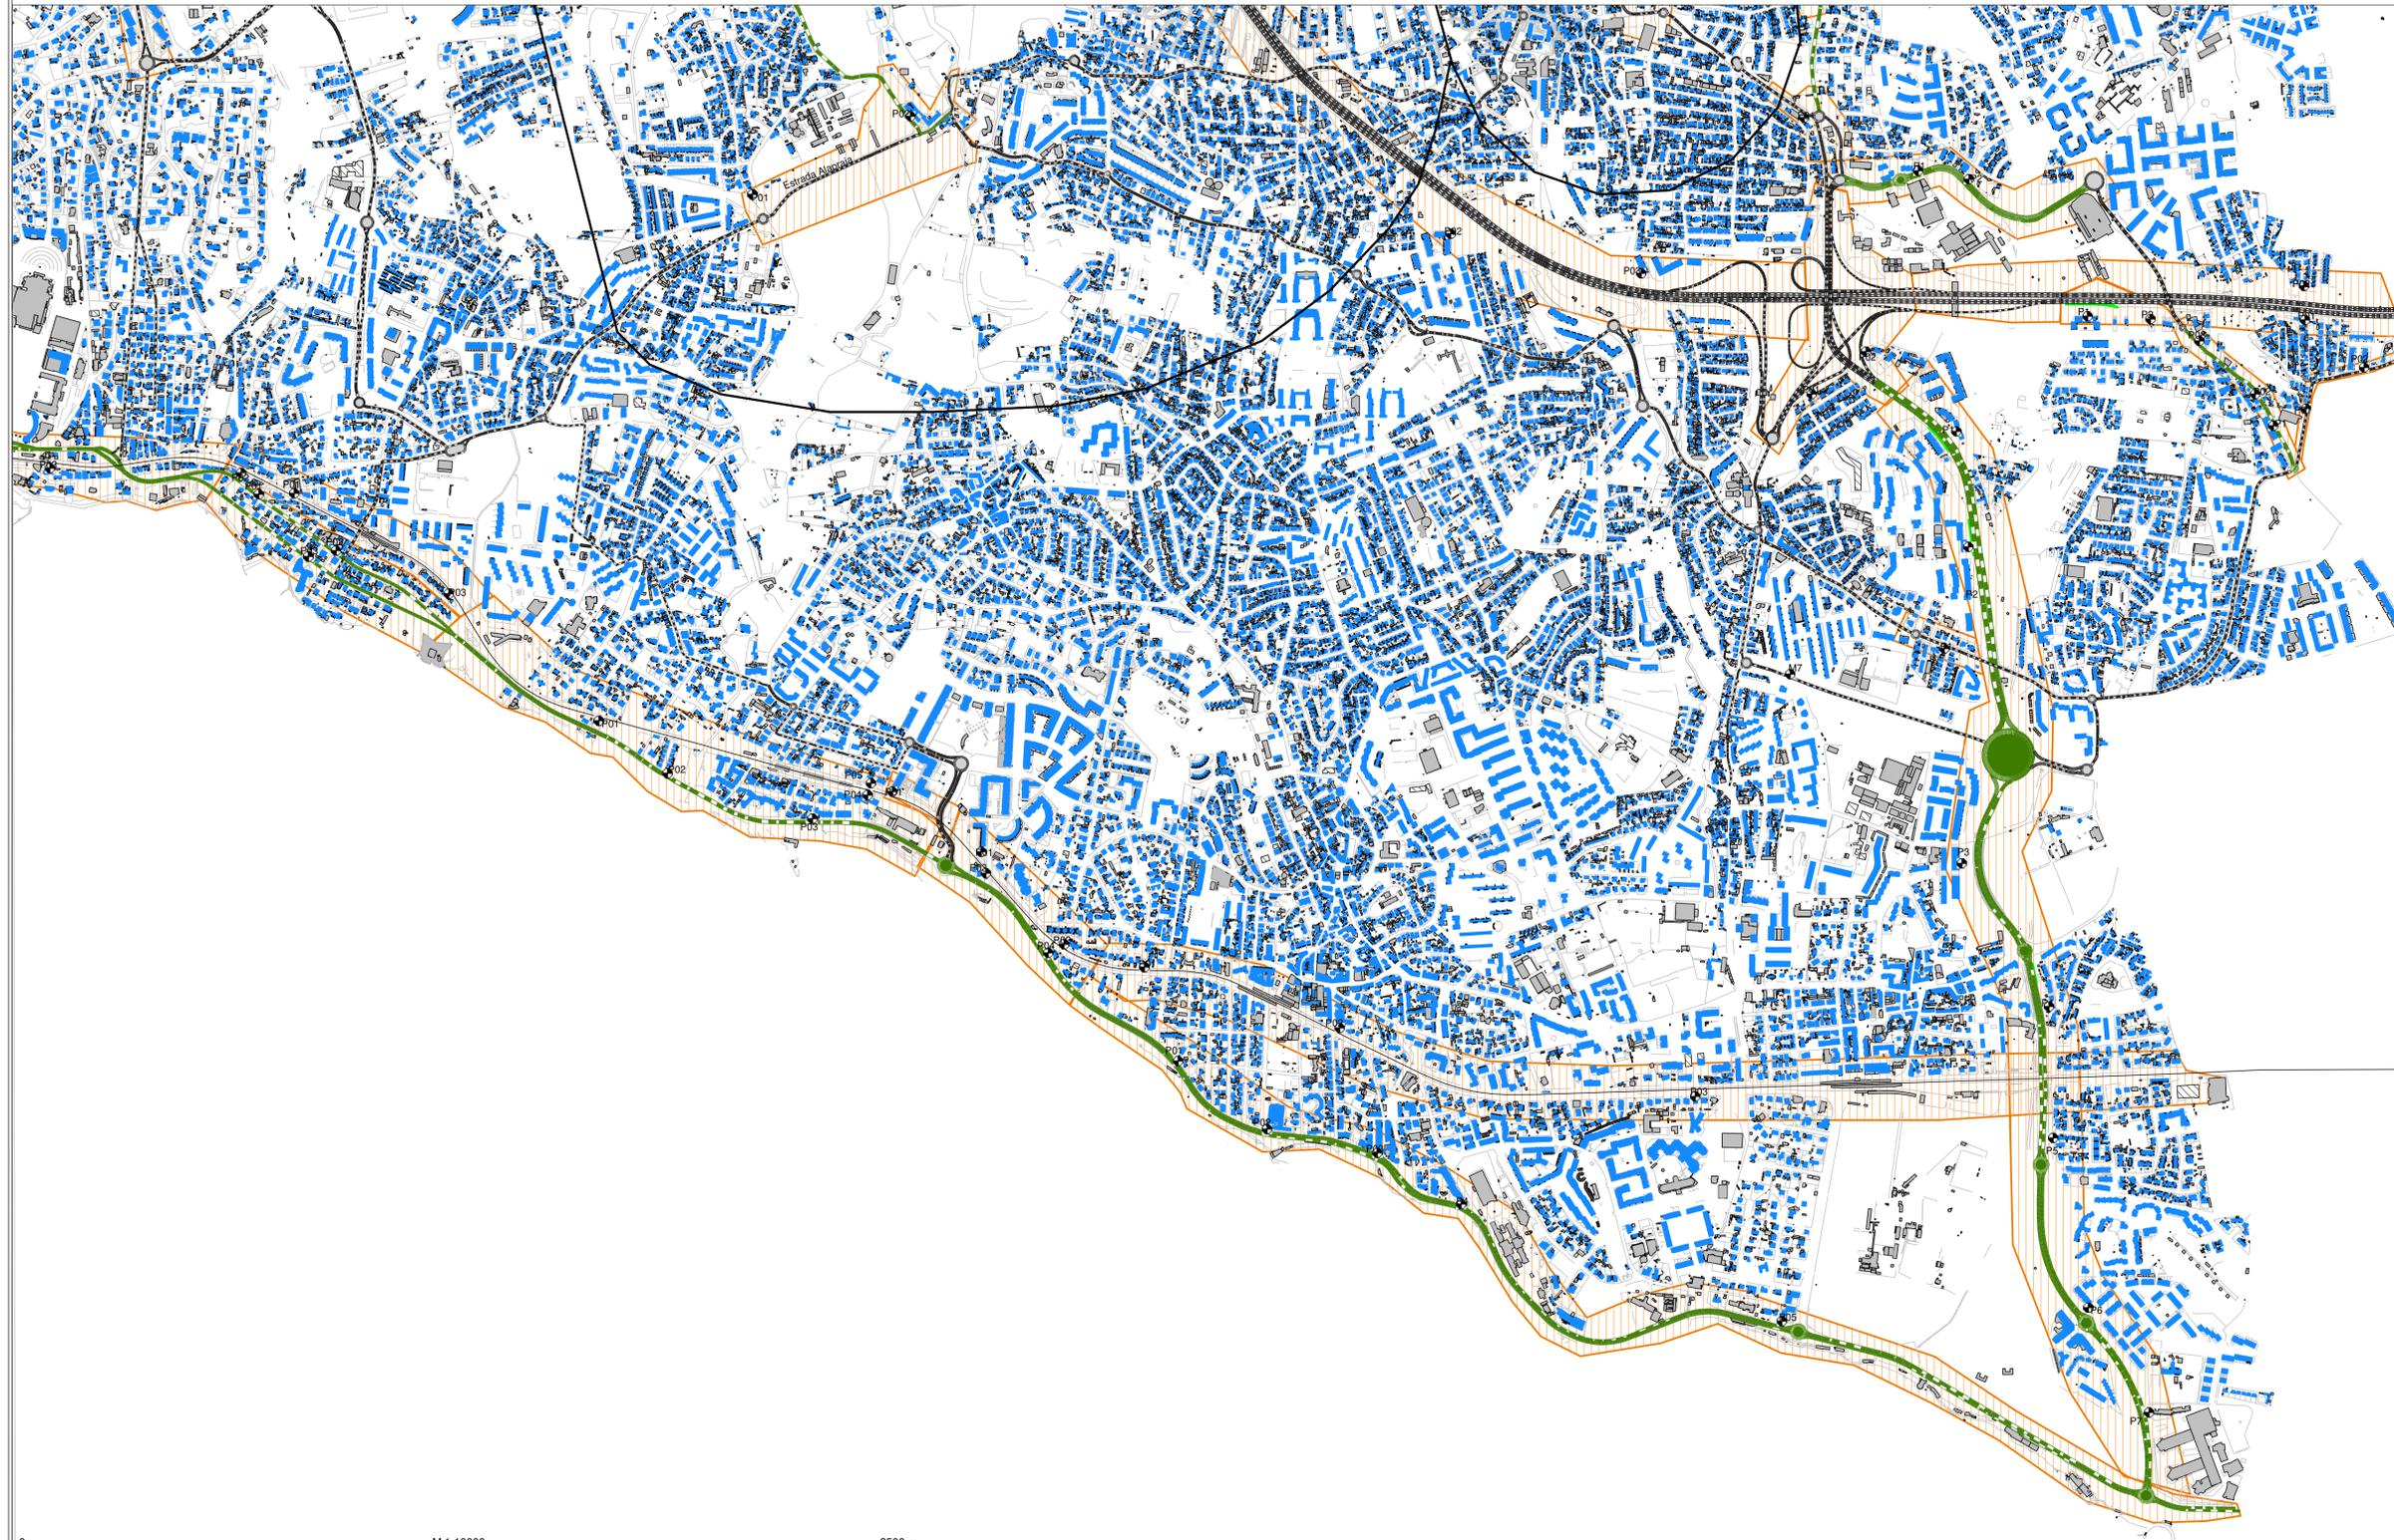

- Legenda
- Edifício Habitado
 - Edifício Não Habitado
 - Edifício Em construção
 - Rede Rodoviária
 - Rede Ferroviária
 - Fonte Sonora Pontual
 - Fonte Sonora Linear
 - Zonas de Conflito
 - Medidas de Minimização propostas
 - Barreiras Acústicas
 - Subst. Camada de Desgaste

Localização das Zonas de Conflito e
Implantação das Medidas de Minimização de
Ruído
Escala: 1/10.000
Figura nº 5-D Maio 2022