


ESBOÇO COROGRÁFICO
ESC: 1/25000



FOTOPLANO
ESC: 1/15000



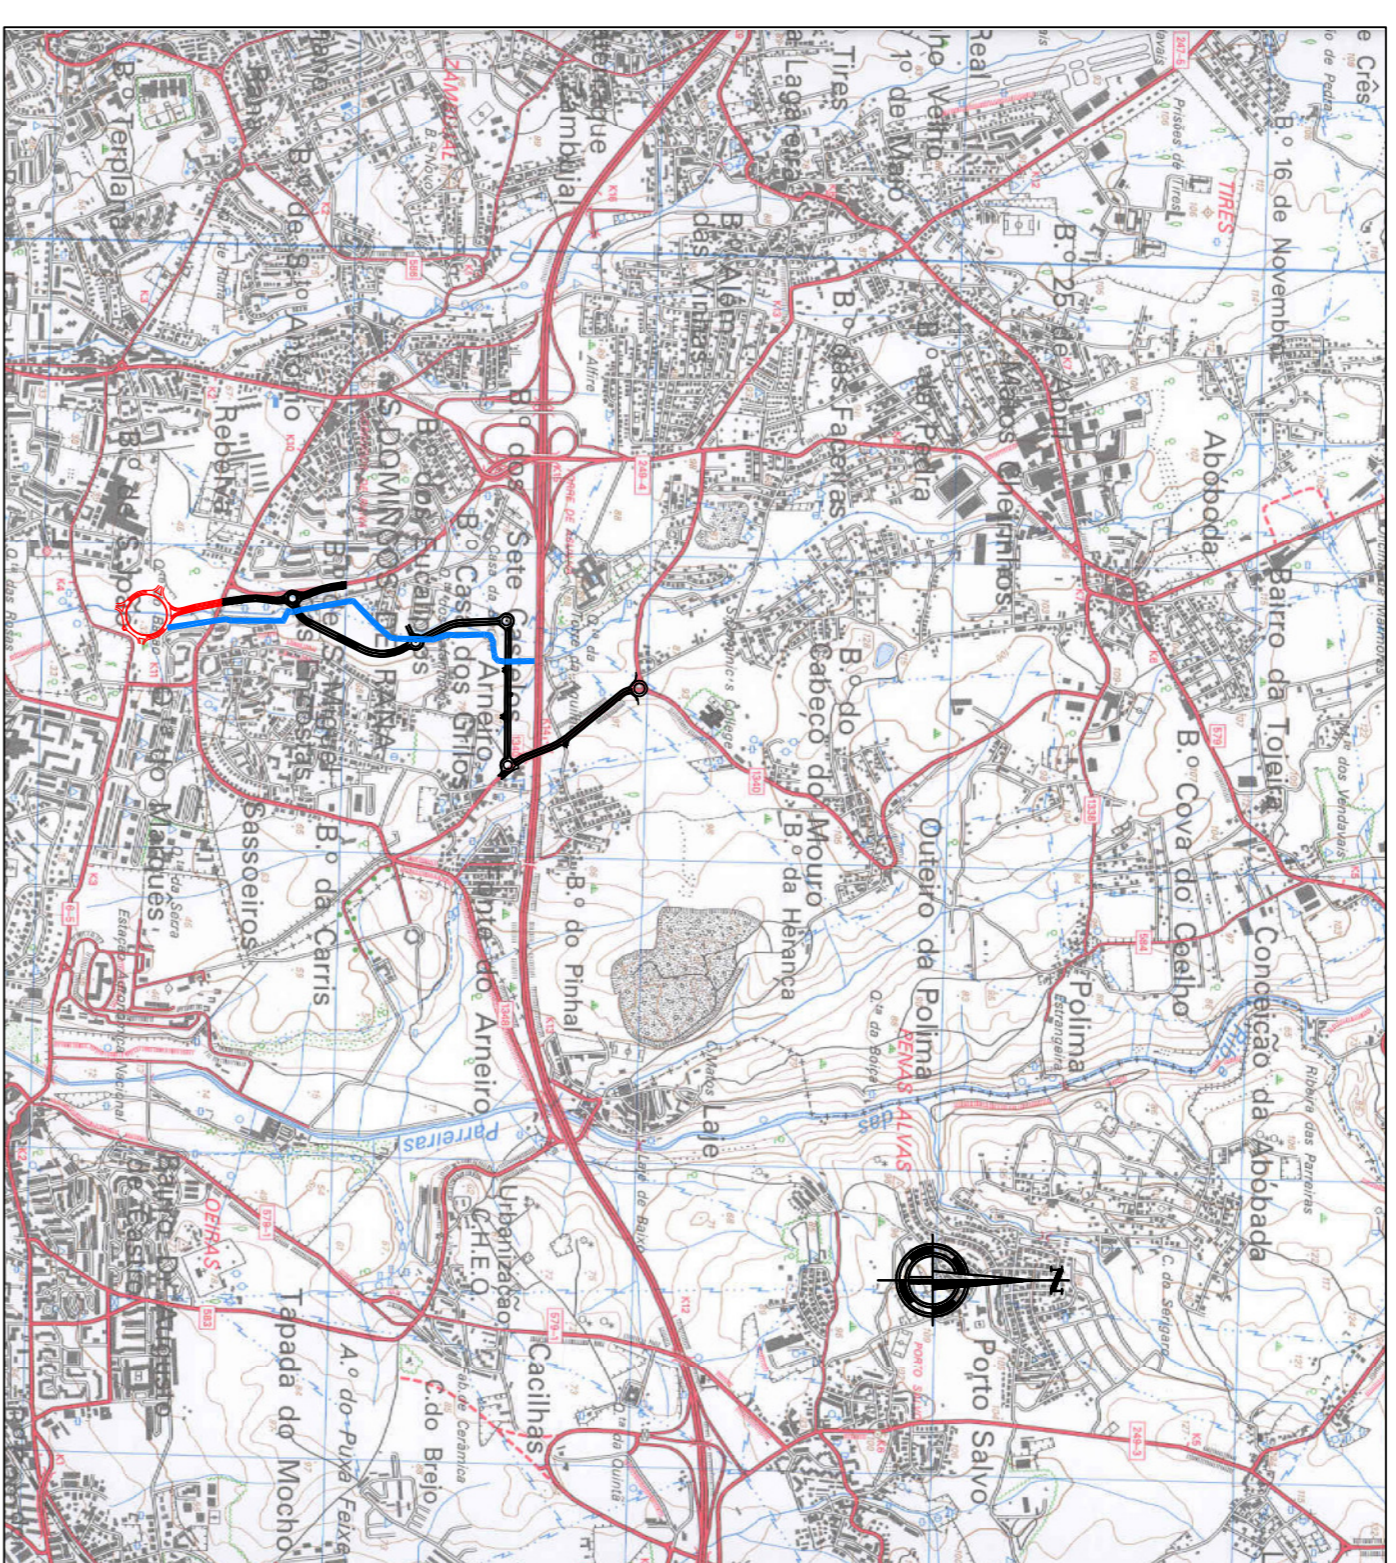




LEGENDA:

- VIA ORIENTAL NO CONCELHO DE CASCAIS - TROÇO 1
- RIBEIRA DE SASSOEIROS

ÍNDICE GERAL

VOC-TI-PE-01-000 - ESBOÇO COROGRÁFICO E FOTOPLANO _____ 1 Folha
 VOC-TI-PE-01-001 - PLANTA GERAL DAS INTERVENÇÕES _____ 1 Folha



 	
DORT Divisão de Ordenamento de Território	
Parceiros:	
	
Coordenador:  atelier de arquitectura - arquitecto Paulo Bernardo, IGA	
Fase:  Gabinete de Engenharia de Estradas, Lda	
Obs: >	
Assunto:	
VIA ORIENTAL NO CONCELHO DE CASCAIS TROÇO 1 - PROJECTO GERAL -	
Local:	
SASSOEIROS - CARCAMELOS	
Projeto:	
ESBOÇO COROGRÁFICO E FOTOPLANO	
Fase:	
PROJECTO DE EXECUÇÃO	
Versão:	
Emissão: _____ Nº: _____ Data: _____ 1/15000 ABRIL 2009 0 Técnico: _____ Código: _____	
Emissão: _____ Nº: _____ Data: _____ 1/25000 _____ 0 Técnico: _____ Código: _____	