



O.A. 1

ALÇADO POENTE
Esc. 1/200

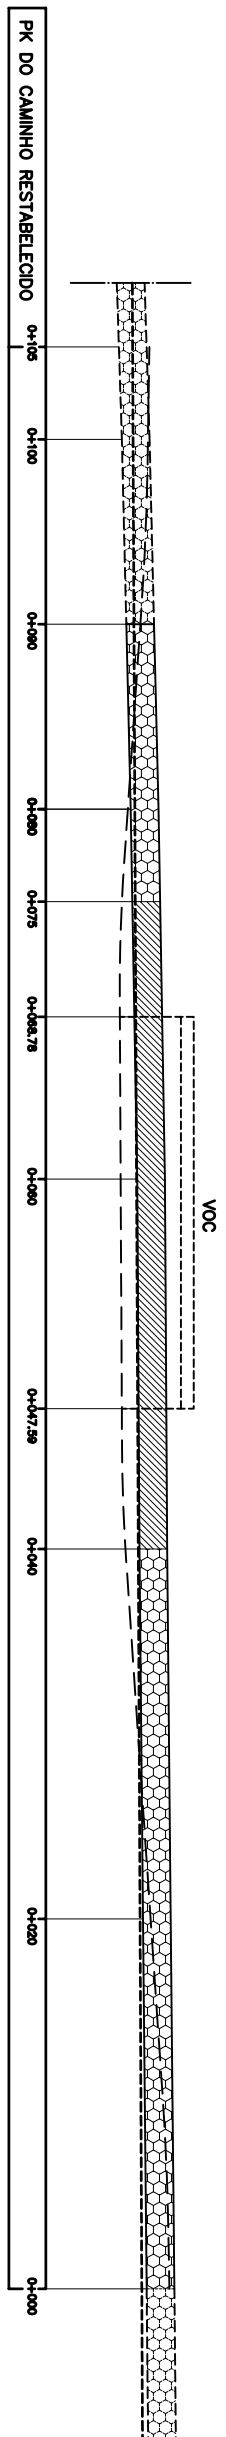


O.A. 2

ALÇADO POENTE
Esc. 1/500

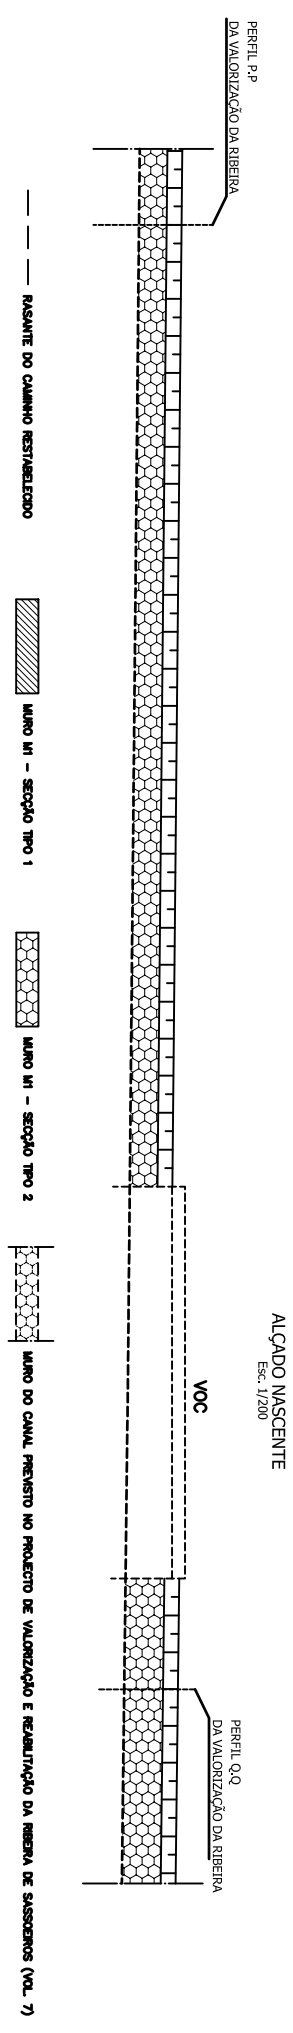


O.A. 3

ALÇADO NASCENTE
Esc. 1/500

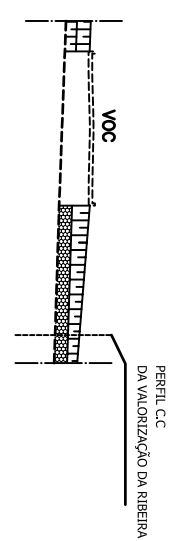


O.A. 2

ALÇADO POENTE
Esc. 1/500

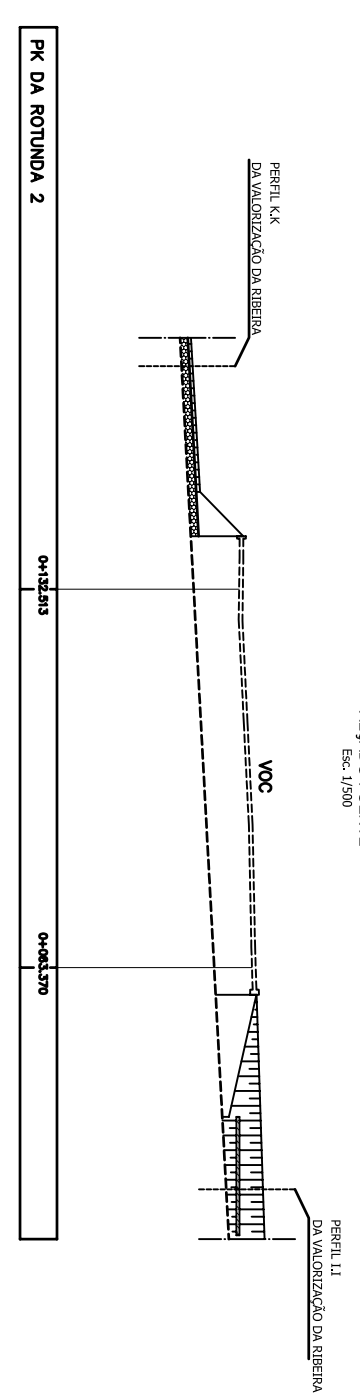

O.A. 3

ALÇADO NASCENTE
Esc. 1/500

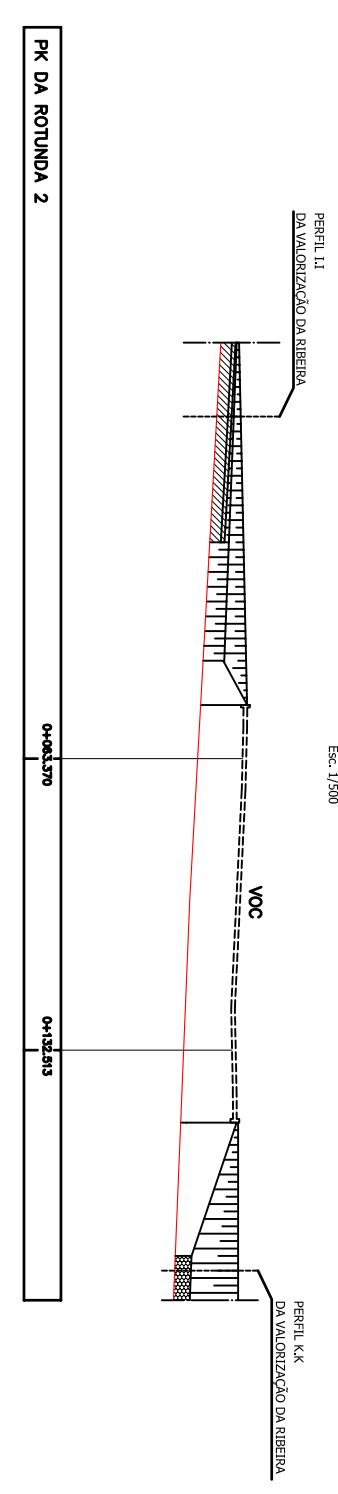

Cascais
Câmara Municipal

D.P.E.
Direcção Municipal do Património e do Ambiente

DORT
Divisão de Ordenamento do Território

Projecto: *estêil de arquitectura - arquitecto*
paolo bernardo, lda

Colaborador: *Estimor Gabinete de Engenharia de Estruturas, Lda*

Obs.: >

Assunto: VIA ORIENTAL NO CONCELHO DE CASCAIS
TROÇO 1

Local: SASSOEIROS - CARCAVELOS

Fase: PROJECTO DE EXECUÇÃO

Objeto: TRANSIÇÃO DAS MARGENS DA RIBEIRA DE SASSOEIROS COM OS ENCONTROS DAS OBRAS DE ARTE

Verific:

Escala: 1/200, 1/500, SET 2009

Data: >

Projeto: Engº Ribeiro de Sousa

Código:

Folha N.º:

