


NOTA

- O projecto foi elaborado sobre a cartografia municipal da escala 1:1000, pelo que a leitura de dimensões a partir das peças desenhadas deverá levar em consideração o rigor posicional desta base.
- A cor usada para a representação da ciclovia tem um propósito gráfico, sendo meramente indicativa.

Legenda

Mobilidade		Faixa Ciclável
		Faixa Ciclável (intersecção com vias)
		Trânsito Integrado
		Percurso Ciclo-pedonal
		Extensão Proposta (Complementar)
		Linha Férrea
		Zona 30
		Troço Estruturante
		Troço Complementar
Usos		Ensino/Desporto
		Serviços
		Comércio
		Estações CP
Materiais		Vidraço claro clivado 5x5
		Betuminoso pigmentado
		Asfalto
		Vidraço claro clivado 11x11
		Granito clivado 11x11
		Bloco cimento 10x20 Tipo Rectangular - Soplacas Amarelo/Azul
Mobiliário Urbano		Estacionamento Ciclável - T1 (8 lugares) longa duração vigilância, abrigo, iluminação
		Estacionamento Ciclável - T2 (8 lugares) média duração abrigo, iluminação
		Estacionamento Ciclável - T3 (8 lugares) curta duração

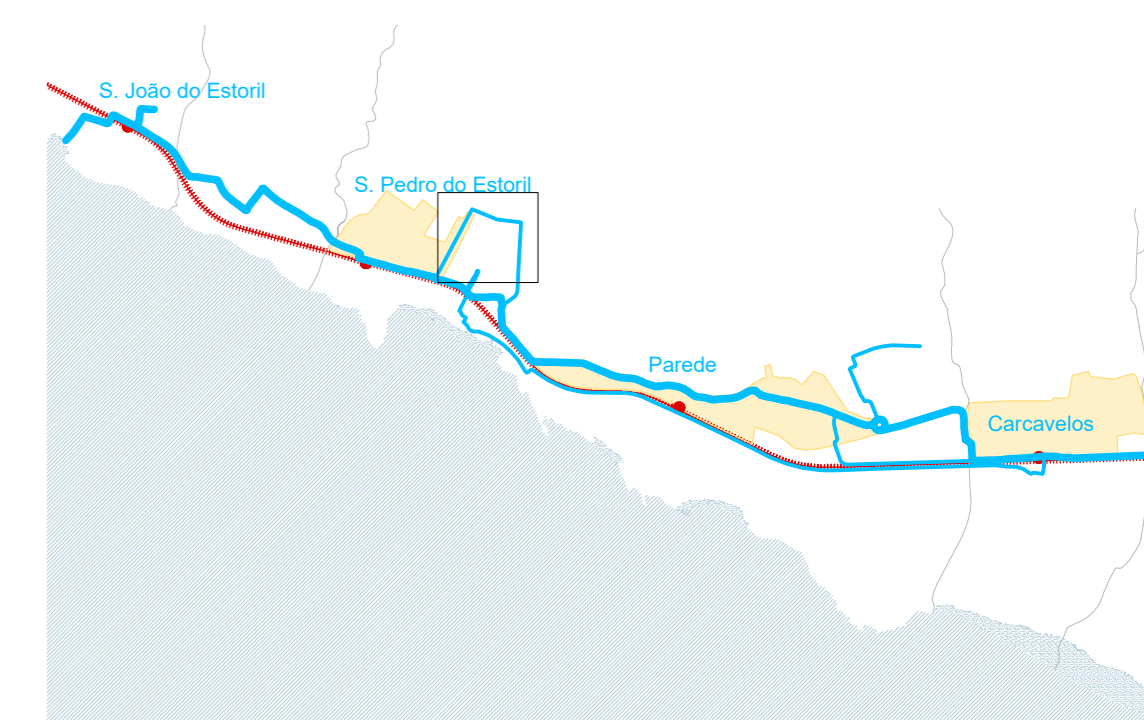

ARQUITECTURA / COORDENAÇÃO PROMOTOR



PROJECTO DISCIPLINA
Ciclovía Urbana em Cascais Urbanismo

TÍTULO FASE
Planta de Apresentação Ante-projecto

EQUIPA PROJECTISTA DESENHO | FOLHA
Nuno Raposo
Diogo C. Silvestre

DATA ESCALA
Agosto 2016 01 | 04
1:1000