


NOTA

- O projecto foi elaborado sobre a cartografia municipal da escala 1:1000, pelo que a leitura de dimensões a partir das peças desenhadas deverá levar em consideração o rigor posicional desta base.
- A cor usada para a representação da ciclovia tem um propósito gráfico, sendo meramente indicativa.

Legenda

Mobilidade	Faixa Cicável
	Faixa Cicável (intersecção com vias)
	Trânsito Integrado
	Percurso Ciclo-pedonal
	Extensão Proposta (Complementar)
	Linha Férrea
	Zona 30
	Troço Estruturante
	Troço Complementar
Usos	Ensino/Desporto
	Serviços
	Comércio
	Estações CP
Materiais	Vidraço claro clivado 5x5
	Betuminoso pigmentado
	Asfalto
	Vidraço claro clivado 11x11
	Granito clivado 11x11
	Bloco cimento 10x20 Tipo Rectangular - Soplacas Amarelo/Azul
Mobiliário Urbano	Estacionamento Cicável - T1 (8 lugares) longa duração, segurança, abrigo, iluminação
	Estacionamento Cicável - T2 (8 lugares) média duração, abrigo, iluminação
	Estacionamento Cicável - T3 (8 lugares) curta duração

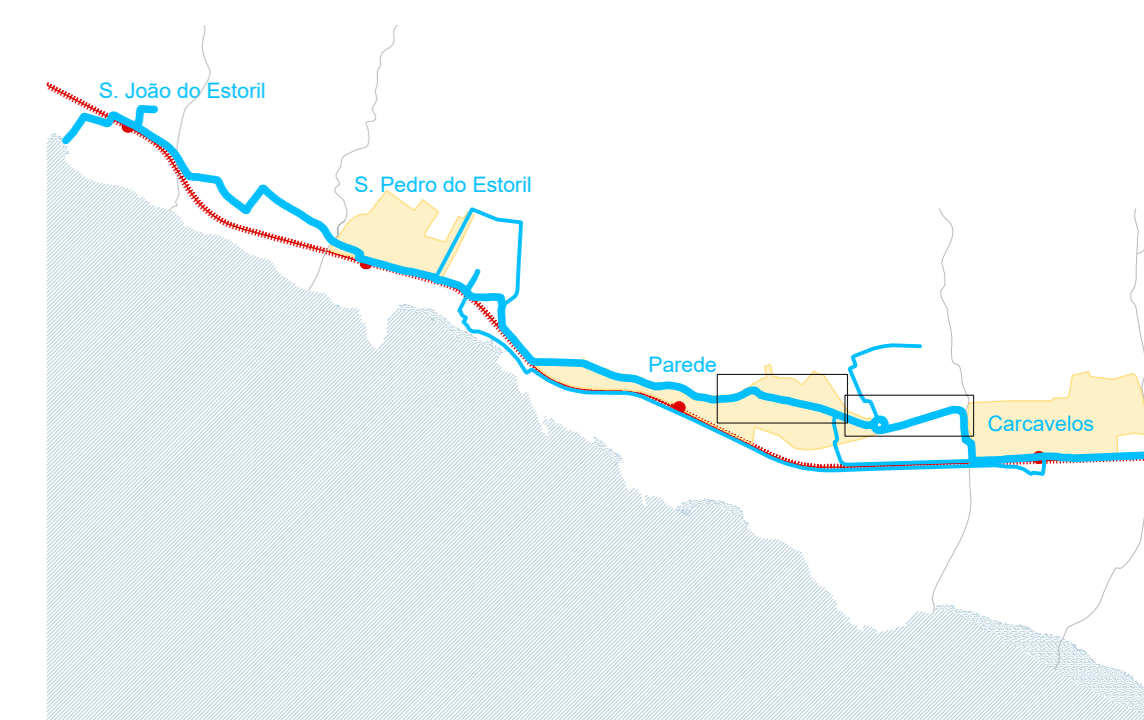

ARQUITECTURA / COORDENAÇÃO PROMOTOR

ed espaço desenvolvimento **CASCAIS**
Av. João Casimiro, 11 - 170
 2500-016 Cascais - Portugal (coordenadas: 38° 42' 30" N, 13° 50' 00" W)
 CÂMARA MUNICIPAL

PROJECTO DISCIPLINA
Ciclovia Urbana em Cascais Urbanismo

TÍTULO FASE
Planta de Apresentação Ante-projecto

EQUIPA PROJECTISTA DESENHO | FOLHA
 Nuno Raposo
 Diogo C. Silvestre **01** | 07

DATA ESCALA
 Nuno Raposo, arg.º (O.A. nº 9451) Agosto 2016 1:1000

Folha 07