

NOTA


- O projecto foi elaborado sobre a cartografia municipal da escala 1:1000, pelo que a leitura de dimensões deverá levar em consideração o rigor posicional desta base.
- A cor usada para a representação da ciclovia tem um propósito gráfico, sendo meramente indicativa.

Legenda

Sinalização Vertical Proposta

- A 17 - Saida de Ciclistas
- B 1 - Cedência de Passagem
- D 7a - Pista Obrigatória para Velocipedes
- D 7e - Pista Obrigatória para Peões e Velocipedes
- D 7i - Pista Obrigatória para Peões e Velocipedes (segregado)
- D 13a - Fim da Pista Obrigatória para Velocipedes
- D 13e - Fim da Pista Obrigatória para Peões e Velocipedes
- D 7i - Fim da Pista Obrigatória para Peões e Velocipedes (segregado)
- G 4 - Zona de Velocidade Limitada (30km/h)
- G 8 - Fim de Zona de Velocidade Limitada (30km/h)
- H 7 - Passagem para Peões

- Mobilidade**
- Faixa Ciclovél
  - Faixa Ciclovél (intersecção com vias)
  - Trânsito Integrado
  - Percurso Ciclo-pedonal
  - Extensão Proposta (Complementar)
  - Zona 30
  - Troço Estruturante
  - Troço Complementar
  - Linha Férrea
- Usos**
- Ensino/Desporto
  - Serviços
  - Comércio
  - Estações CP
- Espaço Público**
- Demolir
  - Construir
  - Relocalizar
- Mobiliário Urbano**
- Estacionamento Ciclovél - T1
  - Estacionamento Ciclovél - T2
  - Estacionamento Ciclovél - T3
- Mobiliário Urbano (existente)**
- Ecoponto
  - Caixote de Lixo
  - Papeleira
  - Info. Municipal
  - Info. Comercial
  - Delimitadores
  - Sin. Vertical
  - Sin. Direccional
  - Sin. Luminosa

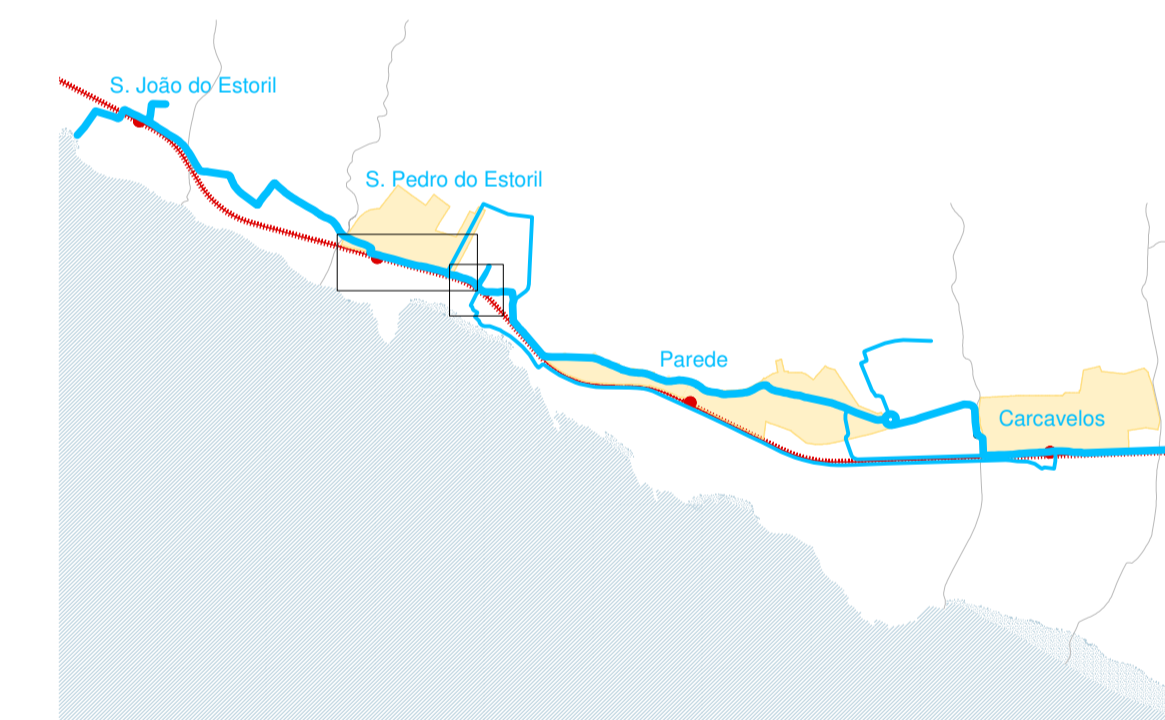

ARQUITECTURA / COORDENAÇÃO PROMOTOR

**ed** espaço:desenvolvimento **CASCAIS**  
CÂMARA MUNICIPAL

PROJECTO DISCIPLINA  
Ciclovía Urbana em Cascais Urbanismo

TÍTULO FASE  
Planta de Implantação Ante-projecto

EQUIPA PROJECTISTA DESENHO | FOLHA  
Nuno Raposo  
Diogo C. Silvestre **04** | **03**

DATA ESCALA  
Nuno Raposo, arq.º (C.A. nº 9451) Agosto 2016 1:1000