


NOTA

- O projecto foi elaborado sobre a cartografia municipal da escala 1:1000, pelo que a leitura de dimensões deverá levar em consideração o rigor posicional desta base.
- A cor usada para a representação da ciclovia tem um propósito gráfico, sendo meramente indicativa.

Legenda

<b>Mobilidade</b>		Faixa Ciclável
		Faixa Ciclável (interseção com vias)
		Trânsito Integrado
		Percurso Ciclo-pedonal
		Extensão Proposta (Complementar)
		Zona 30
		Troço Estruturante
		Troço Complementar
		Linha Férrea
<b>Usos</b>		Ensino/Desporto
		Serviços
		Comércio
		Estações CP
<b>Espaço Público</b>		Demolir
		Construir
		Relocalizar
<b>Mobiliário Urbano</b>		Estacionamento Ciclável - T1 (8 lugares) longa duração segurança: algras, iluminação
		Estacionamento Ciclável - T2 (8 lugares) média duração algras, iluminação
		Estacionamento Ciclável - T3 (8 lugares) curta duração
<b>Mobiliário Urbano (existente)</b>		Ecoponto
		Caixote de Lixo
		Papeleira
		Info. Municipal
		Info. Comercial
		Delimitadores
		Sin. Vertical
		Sin. Direccional
		Sin. Luminosa
		Info. Municipal
		Info. Comercial

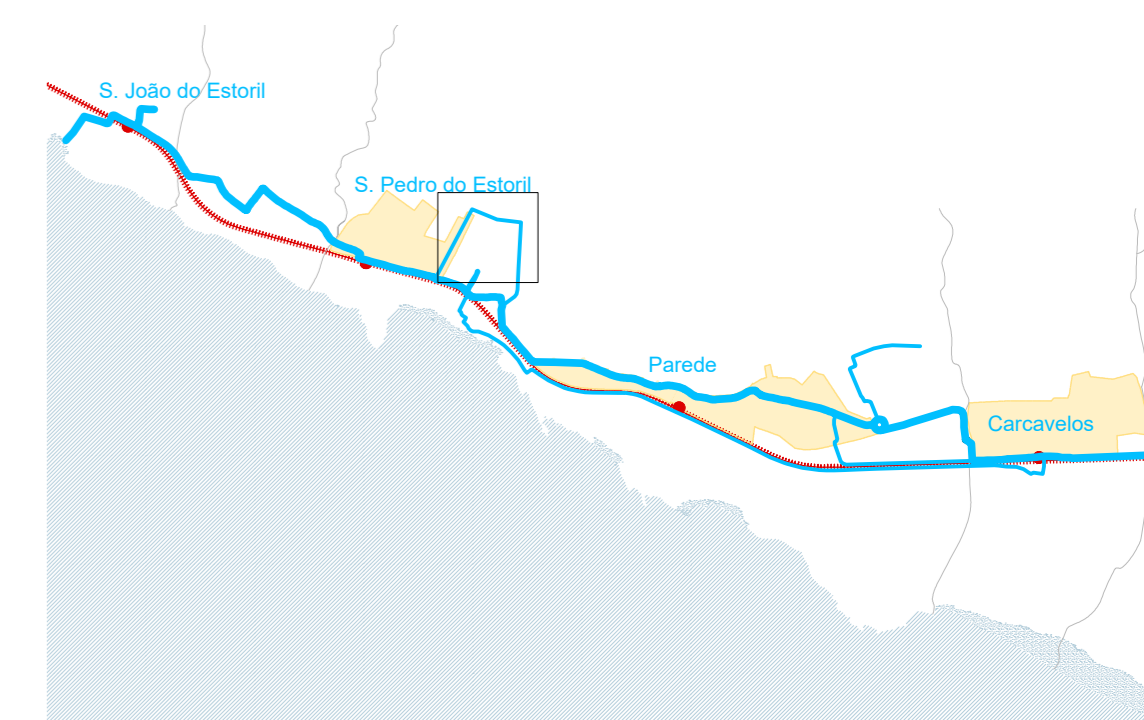

ARQUITECTURA / COORDENAÇÃO PROMOTOR

**ed** espaço:desenvolvimento **CASCAIS**  
Av. João Gonçalves, 11 - 2ºD  
 2500-001 Cascais - Portugal (coordenadas)  
 www.ed.pt CÂMARA MUNICIPAL

PROJECTO DISCIPLINA  
**Ciclovia Urbana em Cascais** Urbanismo

TÍTULO FASE  
**Planta de Implantação** Ante-projecto

EQUIPA PROJECTISTA DESENHO | FOLHA  
 Nuno Raposo  
 Diogo C. Silvestre **04** | 04

DATA ESCALA  
 Agosto 2016 1:1000